

5/14/99

5/14/2021\_EC\_PSH20.dgn


NOTE: UTILIZE COIR FIBER MATTING ADJACENT TO WETLANDS /JURISDICTIONAL AREAS, AND AS DIRECTED

NOTE: PLACE TEMPORARY ROCK SEDIMENT DAMS TYPE - B AND TEMPORARY ROCK SILT CHECKS TYPE - A AT DRAINAGE OUTLETS.

**HNTB** HNTB NORTH CAROLINA, P.C.  
343 E. Six Forks Road, Suite 200  
Raleigh, North Carolina 27609  
NC License No: C-1554



CLEARING AND GRUBBING  
EROSION CONTROL FOR  
CONSTRUCTION SHEET 20

PROJECT REFERENCE NO.	SHEET NO.
R-5021	EC-20/CONST.20
RW SHEET NO.	
ROADWAY DESIGN ENGINEER	HYDRAULICS ENGINEER

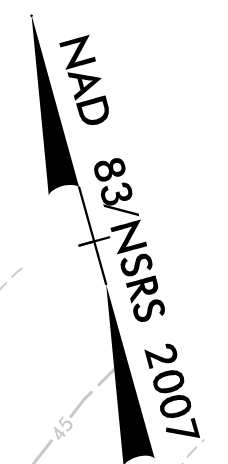

MATCH LINE -L- STA 269 + 00.00  
SEE SHEET 19

MATCH LINE -L- STA 283 + 00.00  
SEE SHEET 21

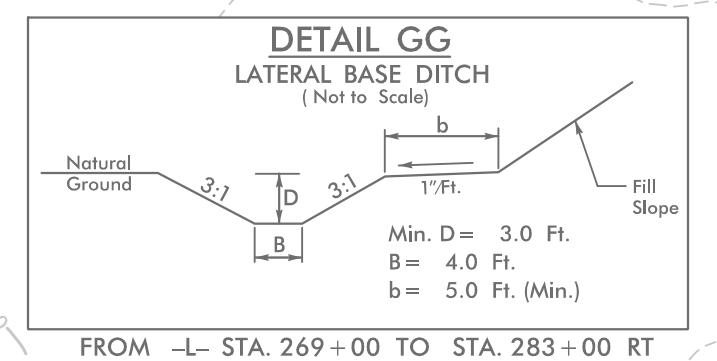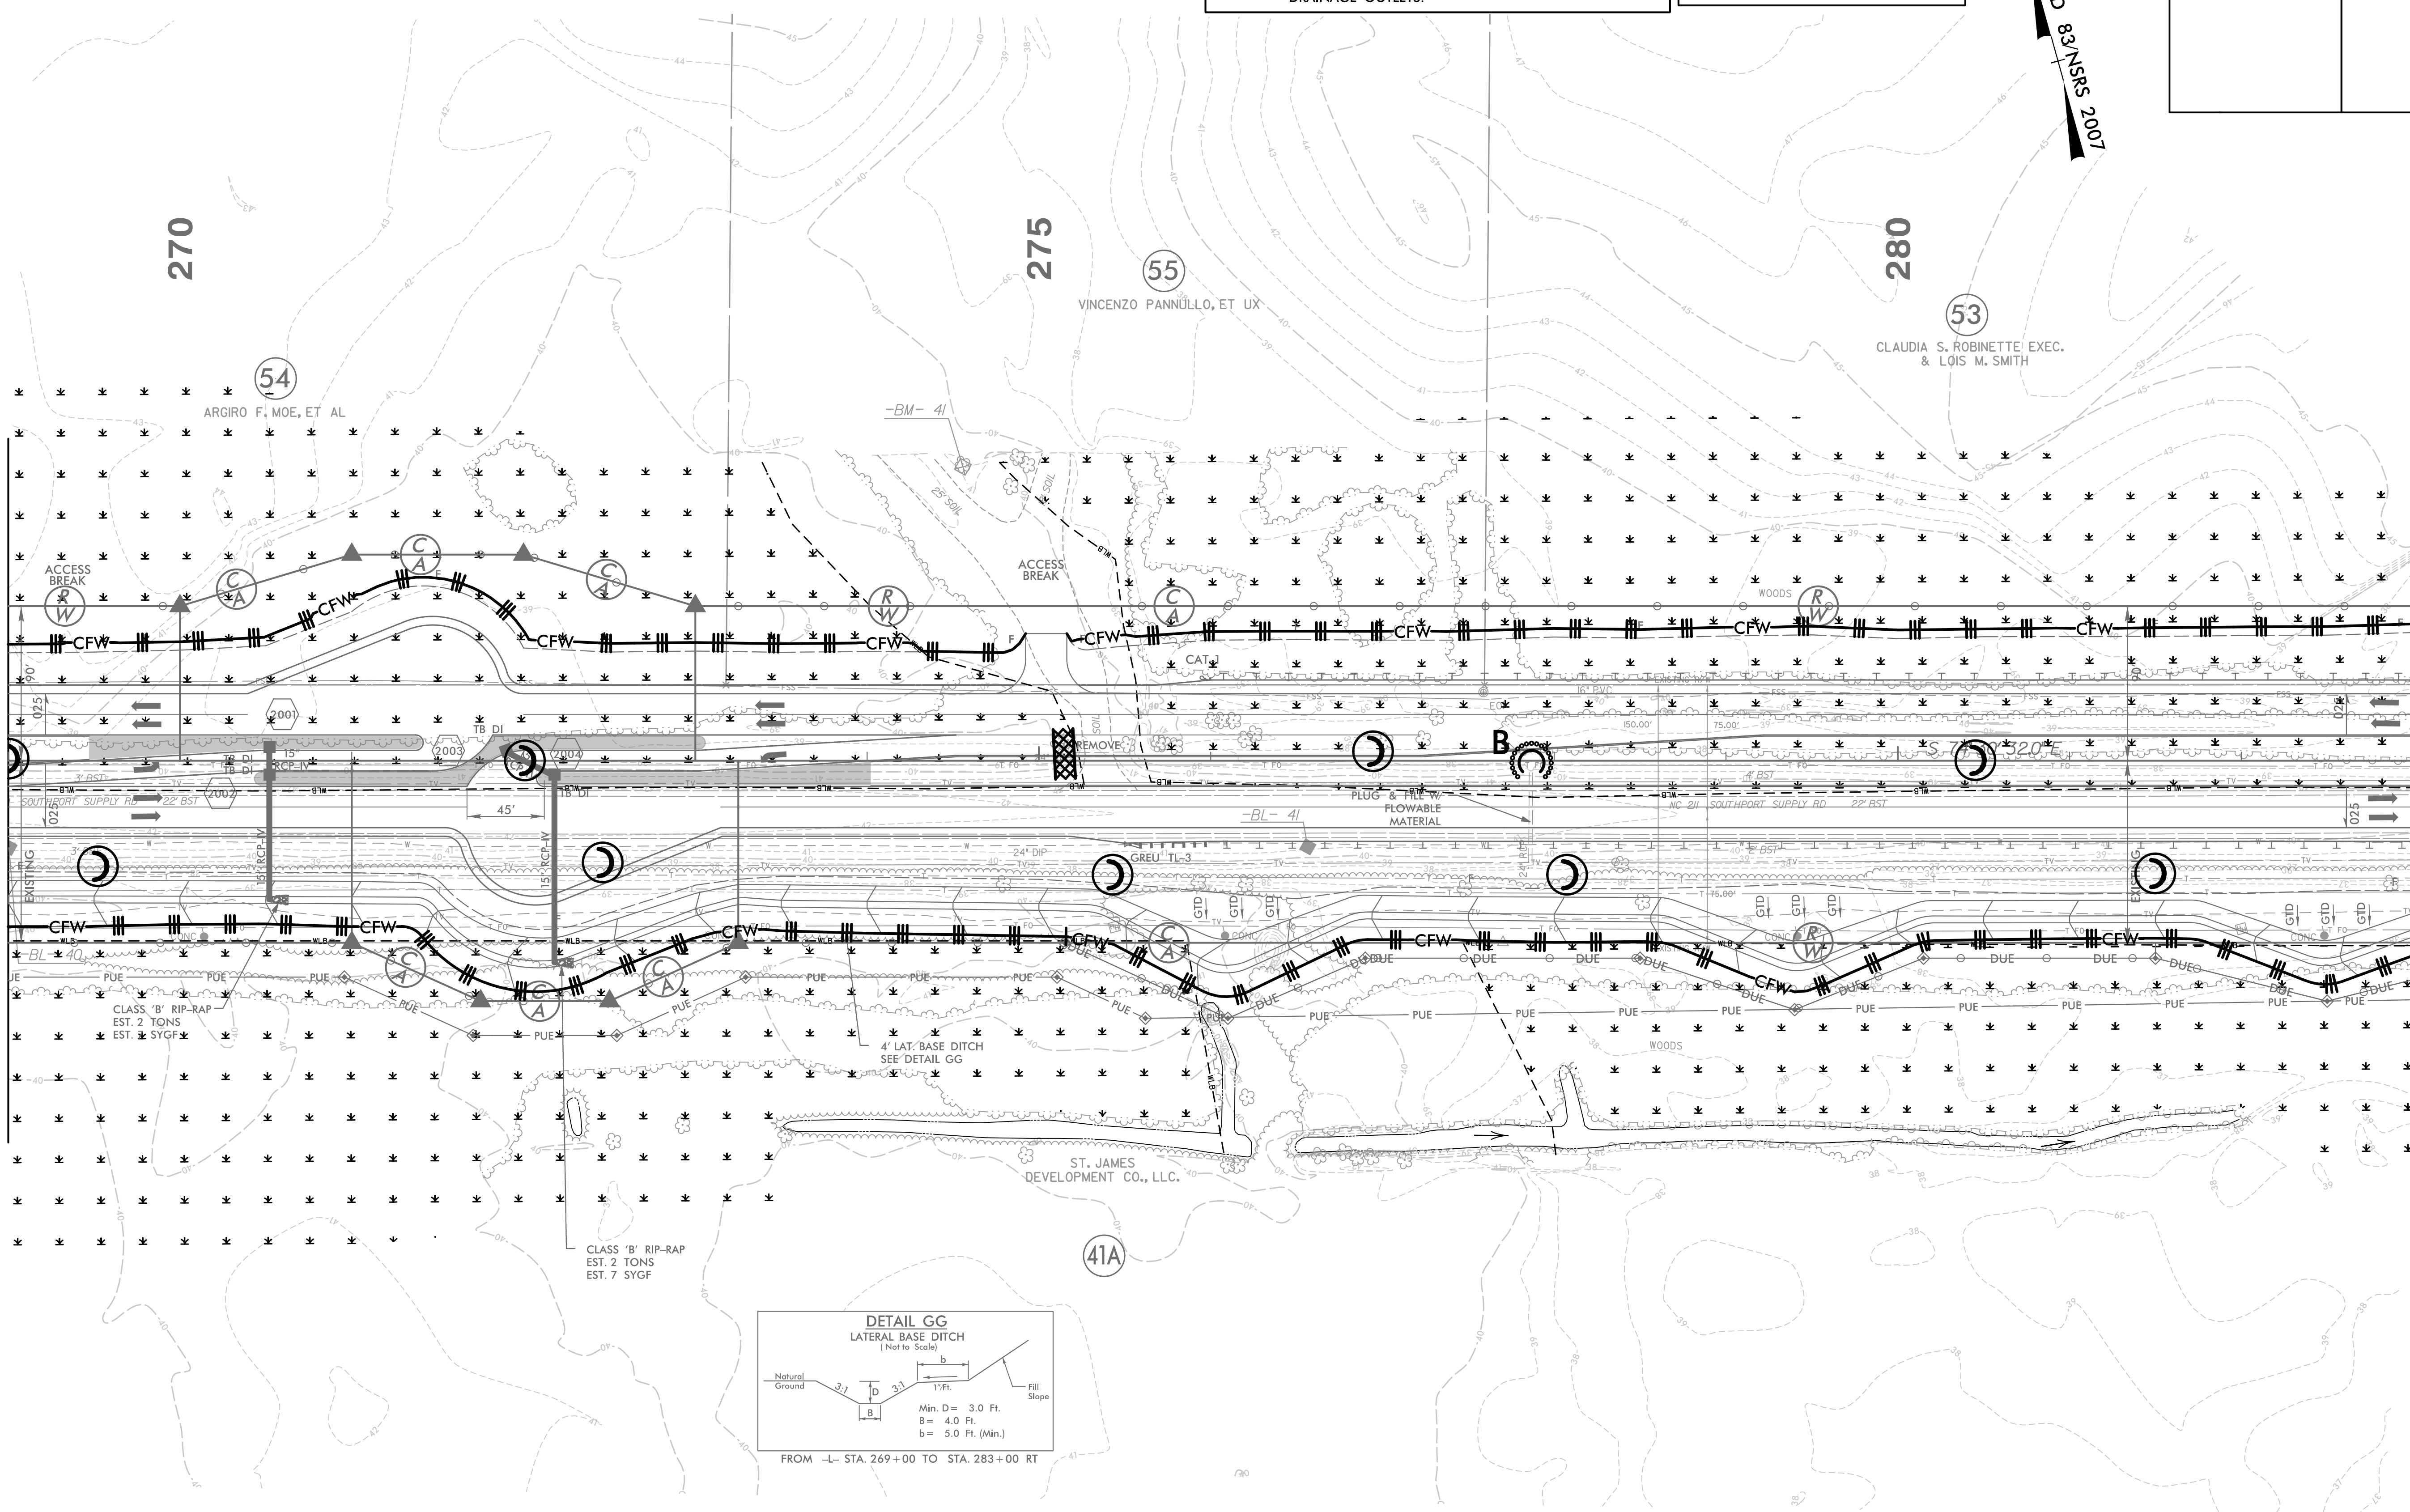

CLASS 'B' RIP-RAP  
EST. 2 TONS

CLASS 'B' RIP-RAP  
EST. 7 SYGF

4' LAT. BASE DITCH  
SEE DETAIL GG

ST. JAMES  
DEVELOPMENT CO., LLC.

41A

55

53

270

275

280

54

-BM- 41

ACCESS  
BREAK

ACCESS  
BREAK

CFW

CFW

B

CFW

CFW

CFW

CFW

PUE

PUE

PUE

PUE

PUE

PUE

PUE

PUE

PUE

PUE

PUE

PUE

PUE

DUE

DUE

