
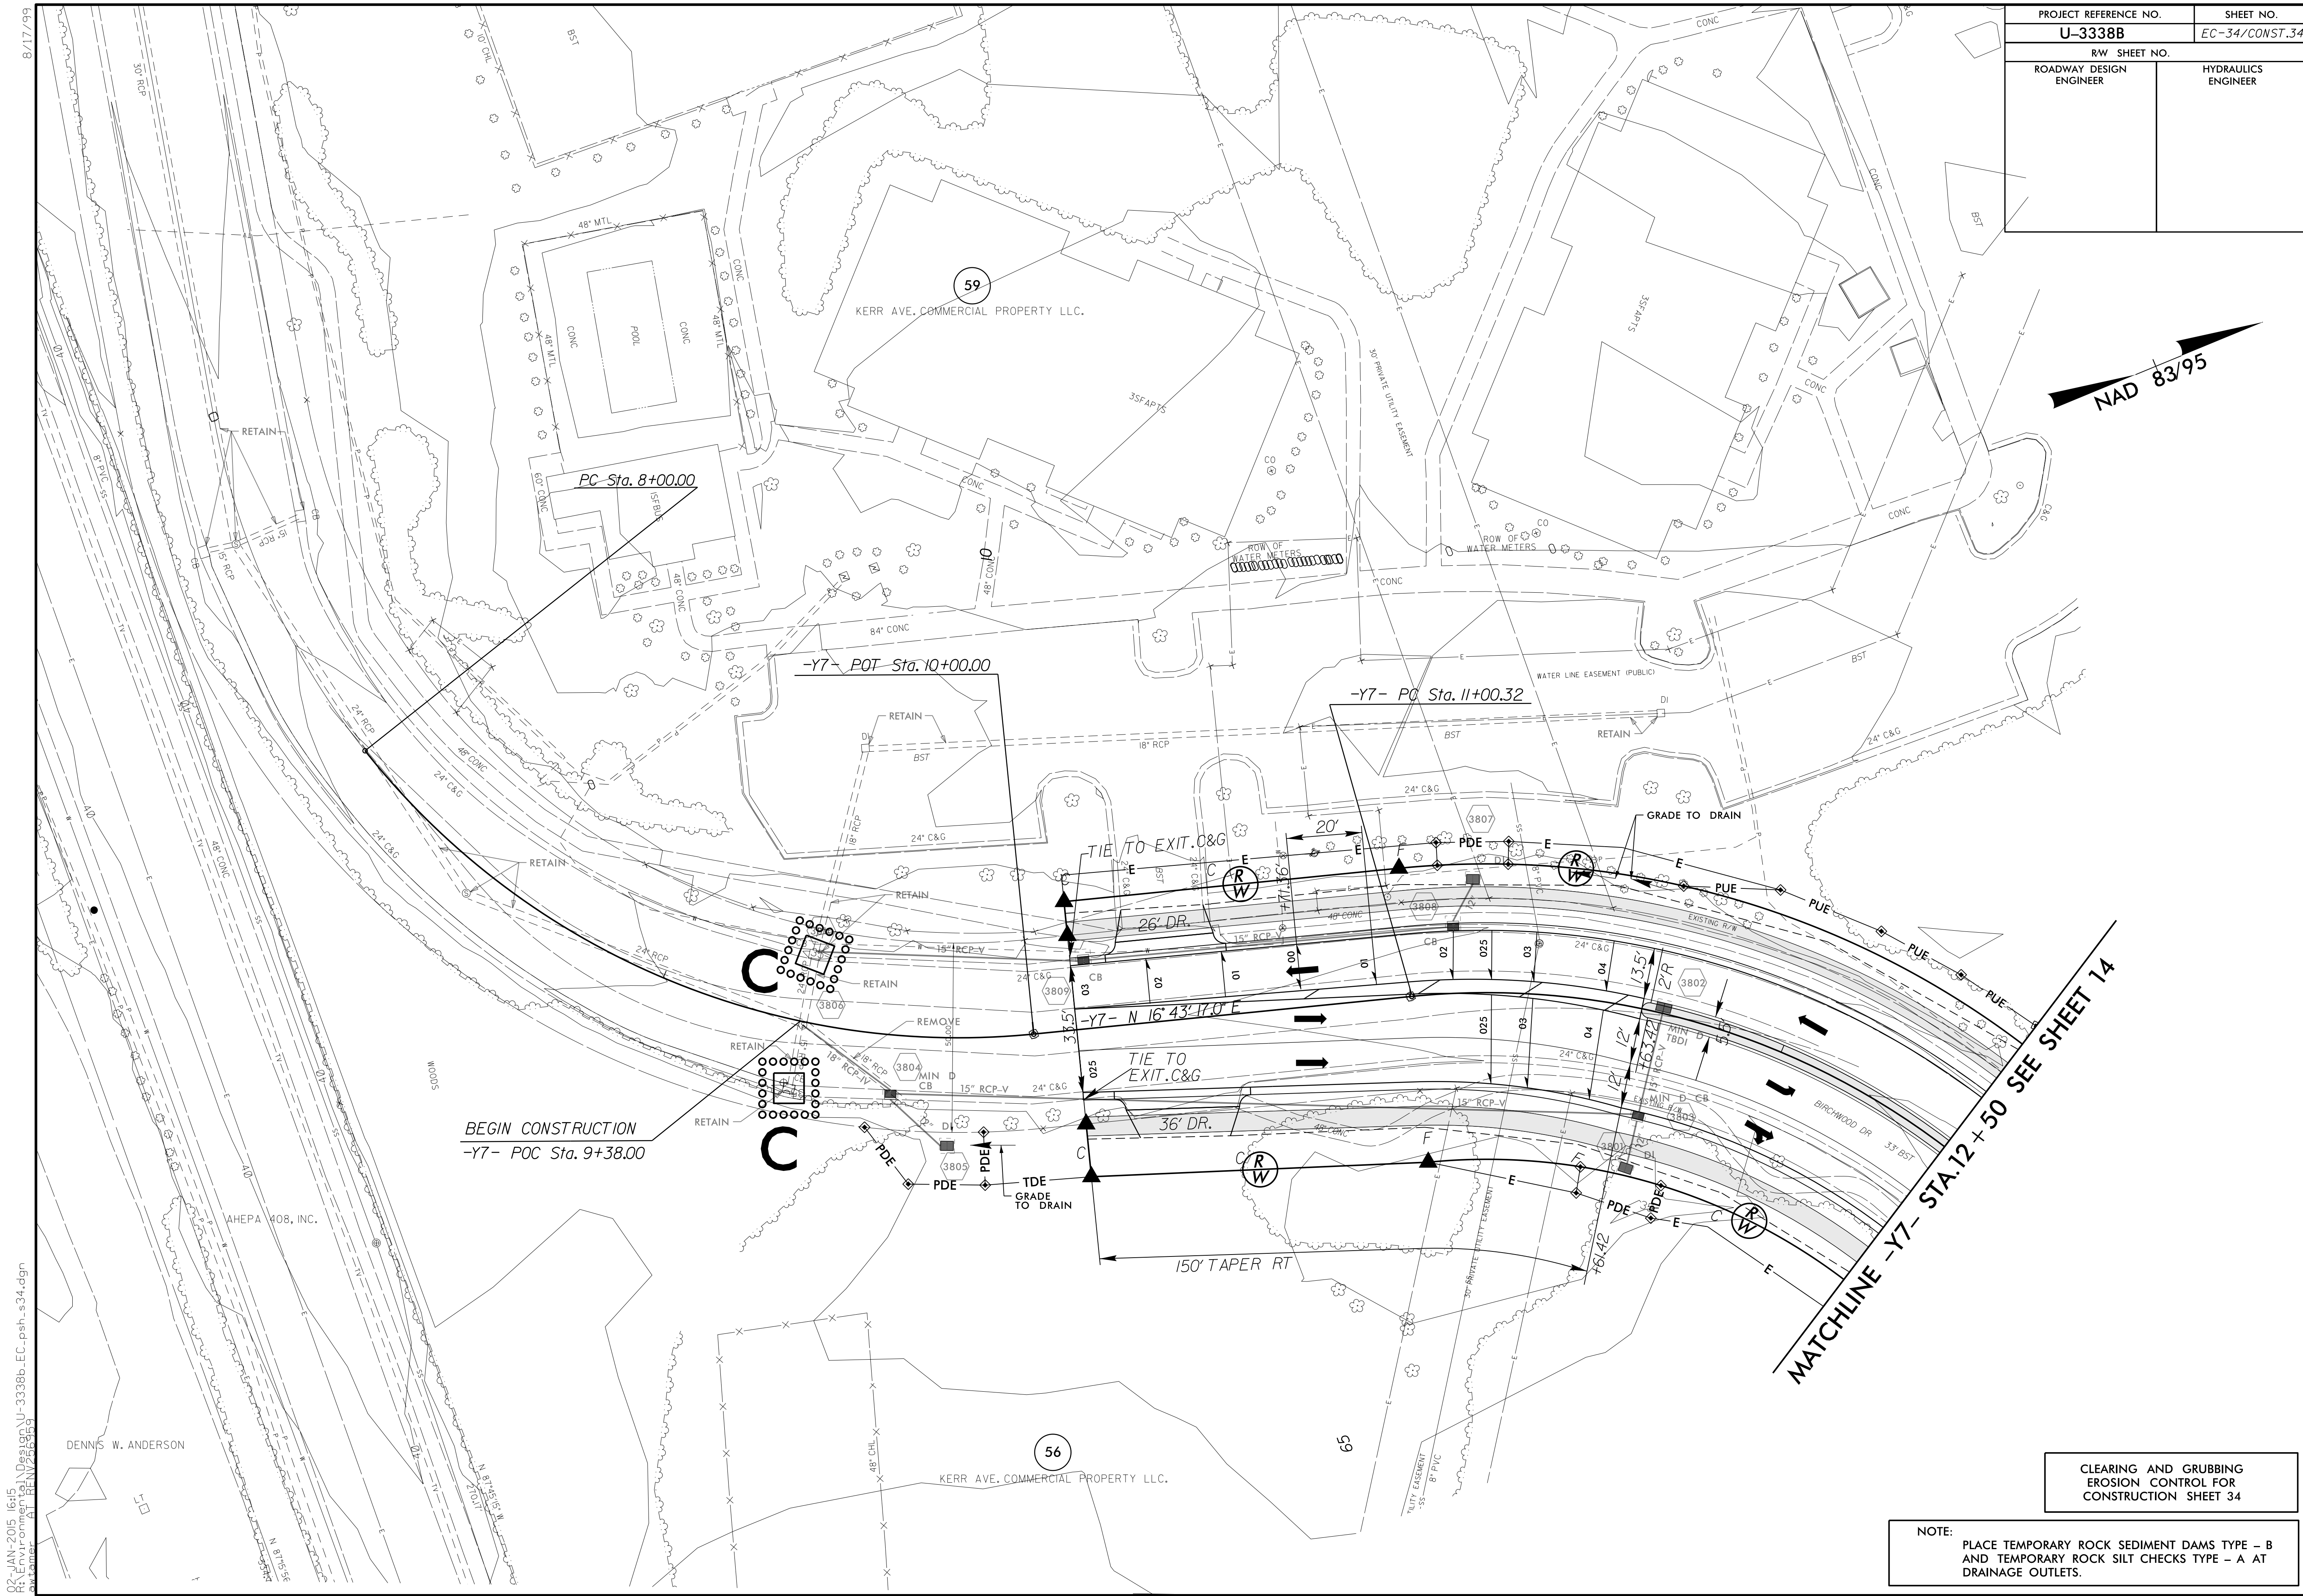


PROJECT REFERENCE NO.	SHEET NO.
U-3338B	EC-34/CONST.34
RW SHEET NO.	
ROADWAY DESIGN ENGINEER	HYDRAULICS ENGINEER

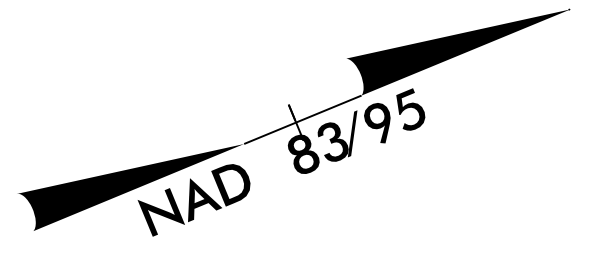

8/17/99
 02 JAN-2015 16:15
 D:\Projects\U-3338B\EC-34.dgn
 DENNIS W. ANDERSON
 AHEPA 408, INC.
 5000M
 50' S&P N
 35' S&P N
 20' S&P N
 15' S&P N
 10' S&P N
 5' S&P N
 0' S&P N
 5' S&P N
MATCHLINE -Y7- STA.12+50 SEE SHEET 14

**CLEARING AND GRUBBING
 EROSION CONTROL FOR
 CONSTRUCTION SHEET 34**

NOTE:
 PLACE TEMPORARY ROCK SEDIMENT DAMS TYPE - B
 AND TEMPORARY ROCK SILT CHECKS TYPE - A AT
 DRAINAGE OUTLETS.