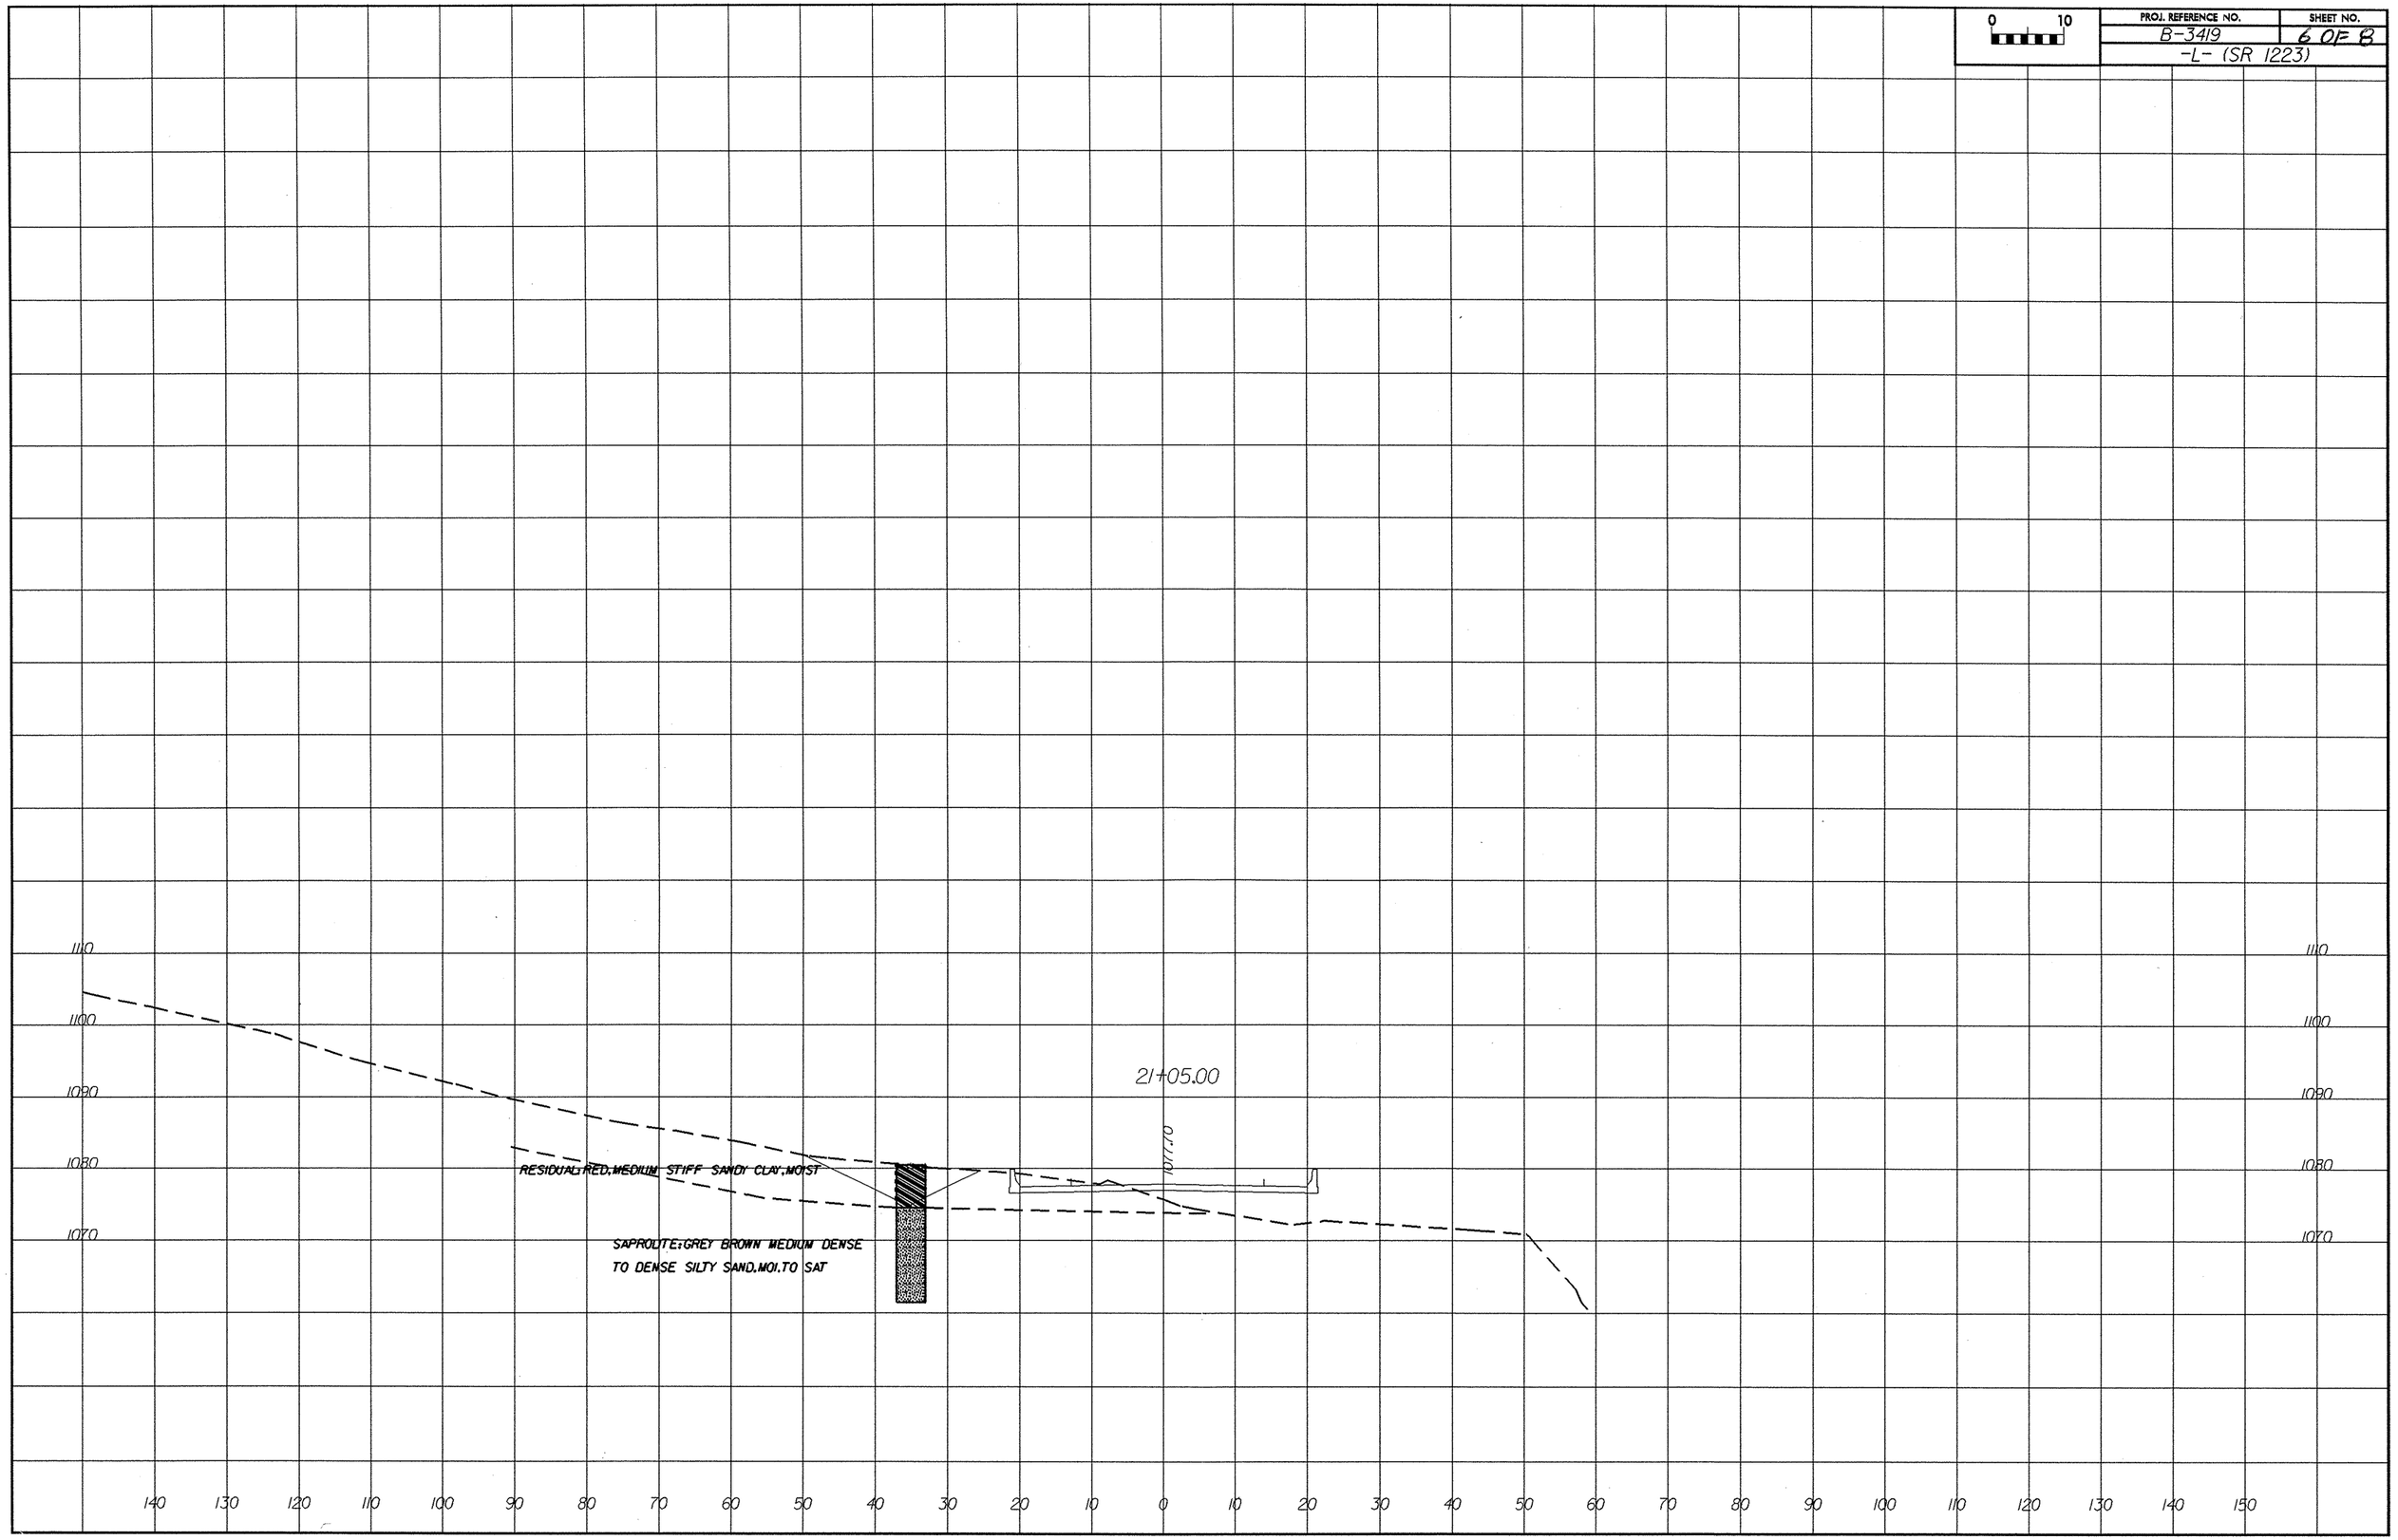PROJ. REFERENCE NO.	SHEET NO.
B-3419	6 OF 8
-L- (SR 1223)