0 10	PROJ. REFERENCE NO.	SHEET NO.
	B-3419	X-10
	-DRIVE-	

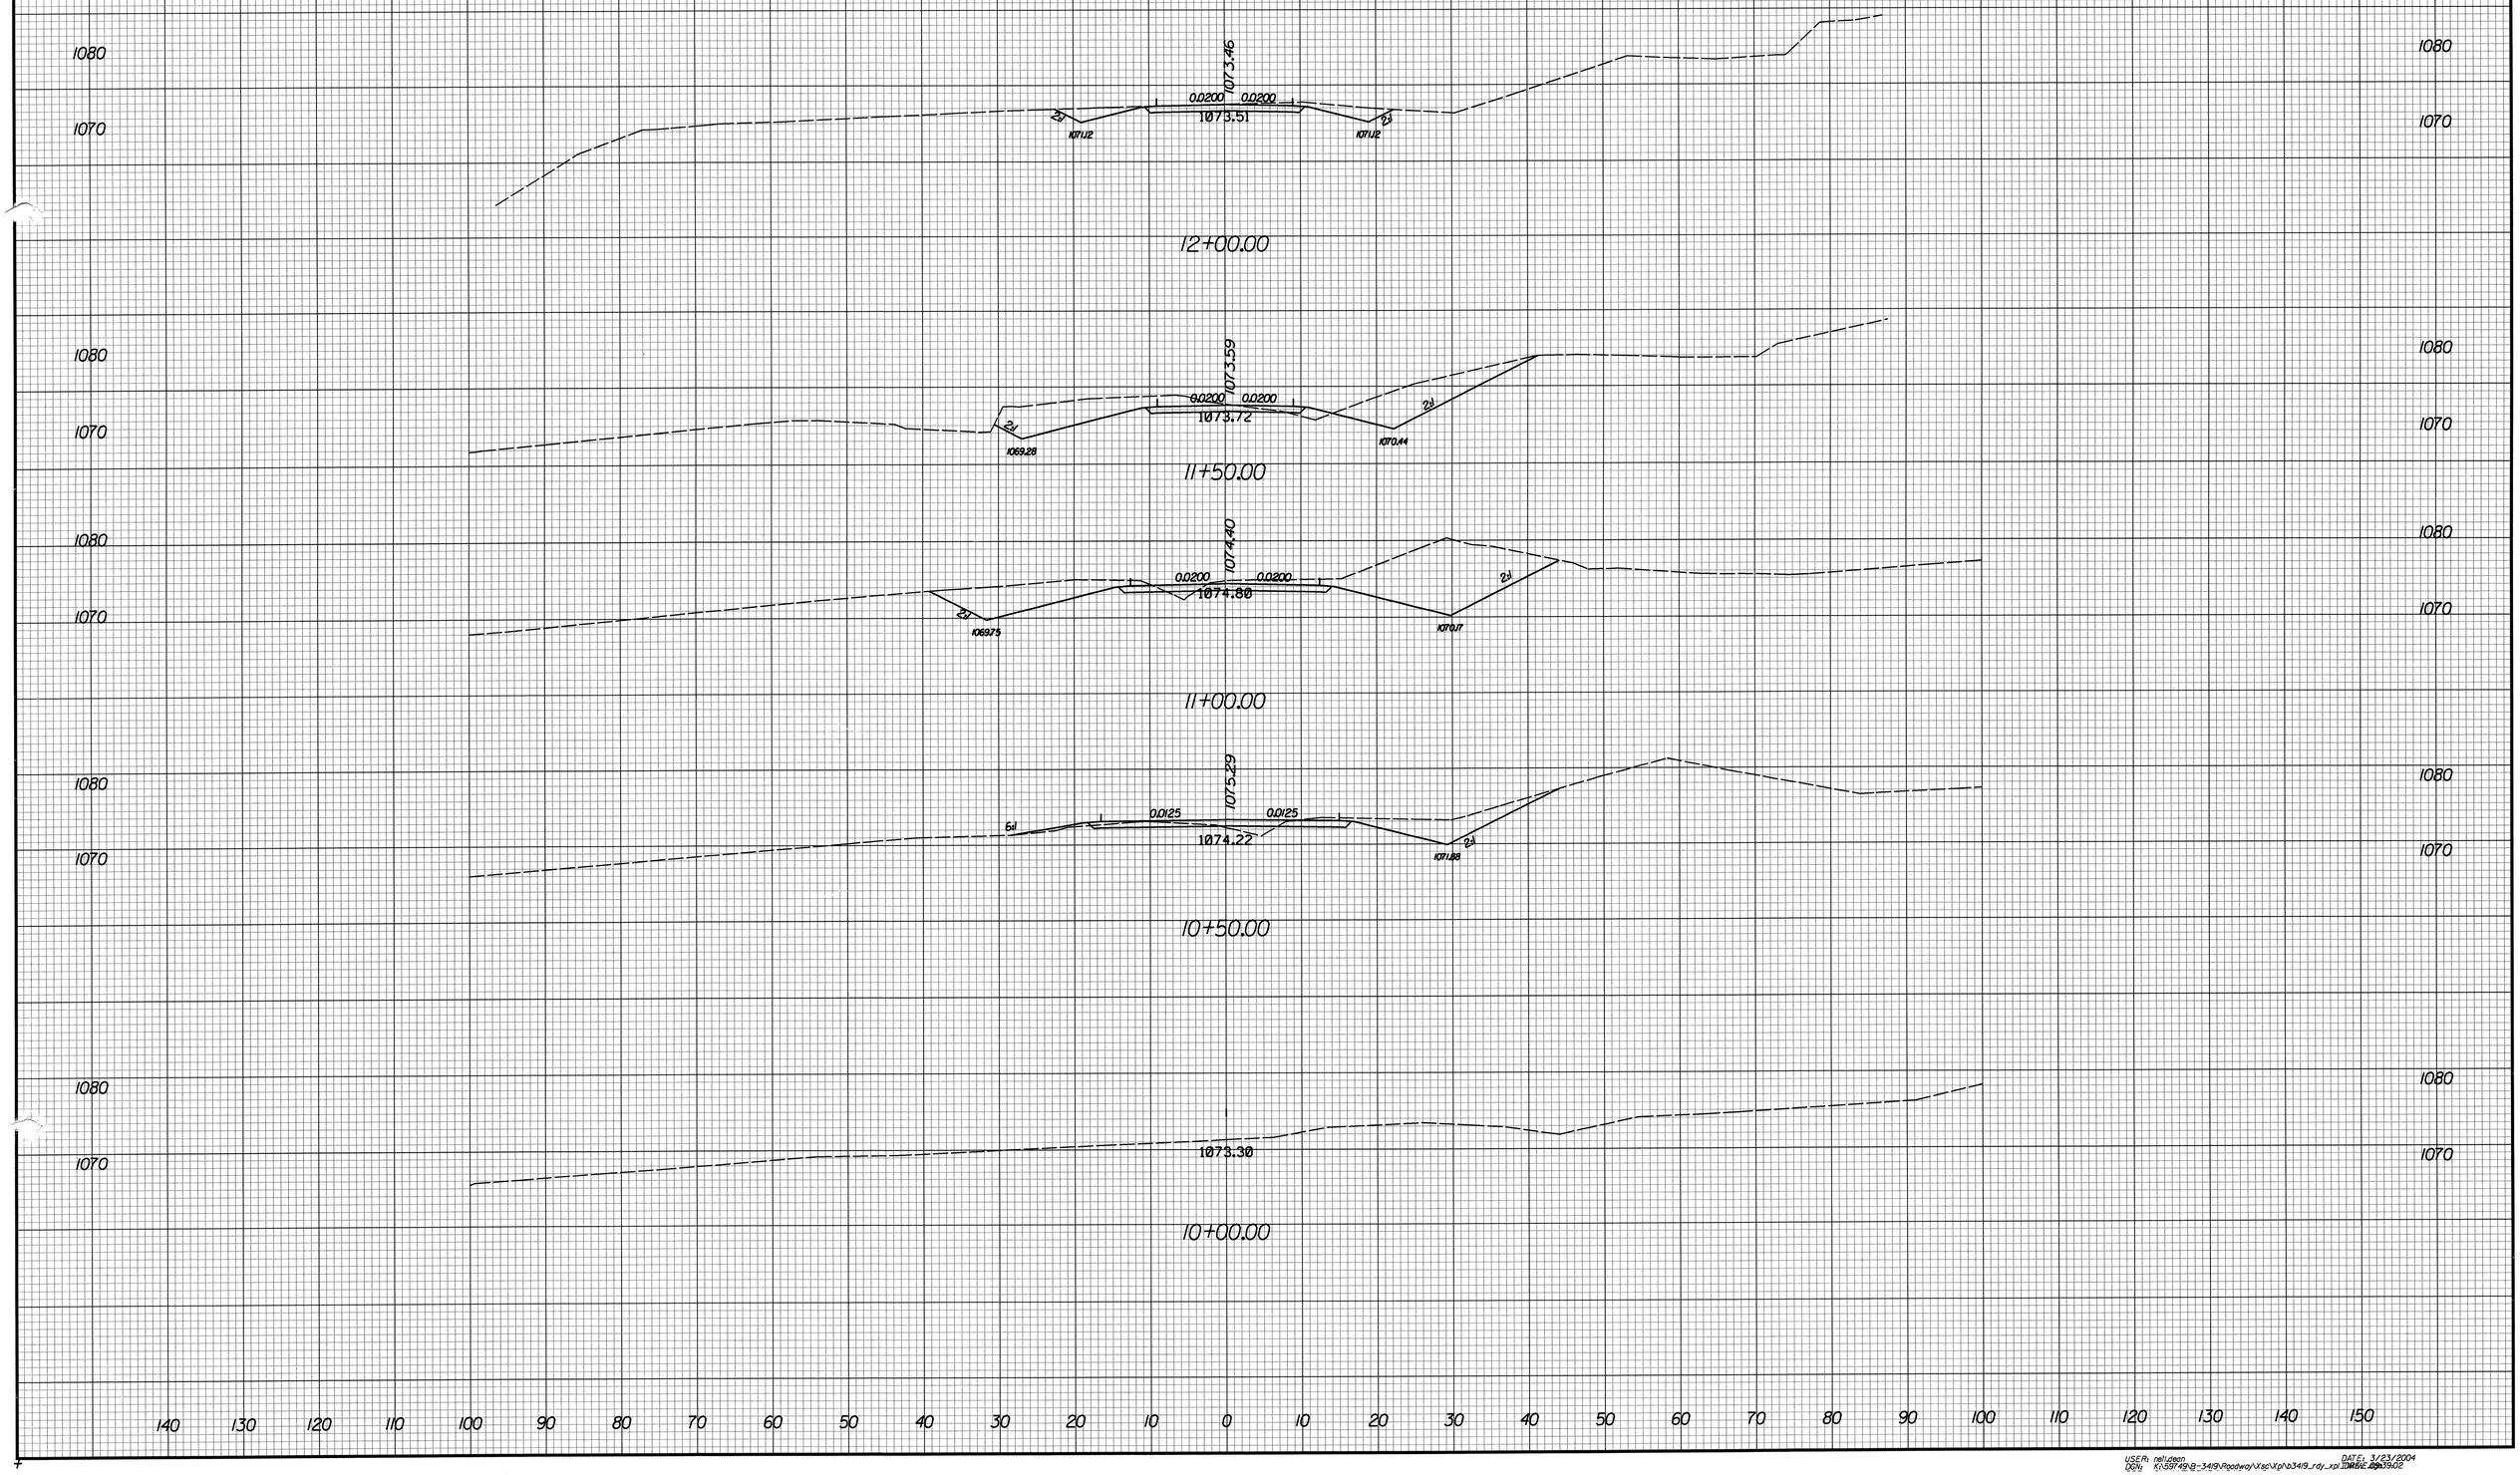

USER: nelidson
DGN: K:\5974\B-3419\Roadway\Xsc\Xpl\b3419_rdy_xpl.dgn
DATE: 3/23/2004
TIME: 09:39:02