0 10	PROJ. REFERENCE NO.	SHEET NO.
	B-3419	X-6
	-L- (SR 1223)	

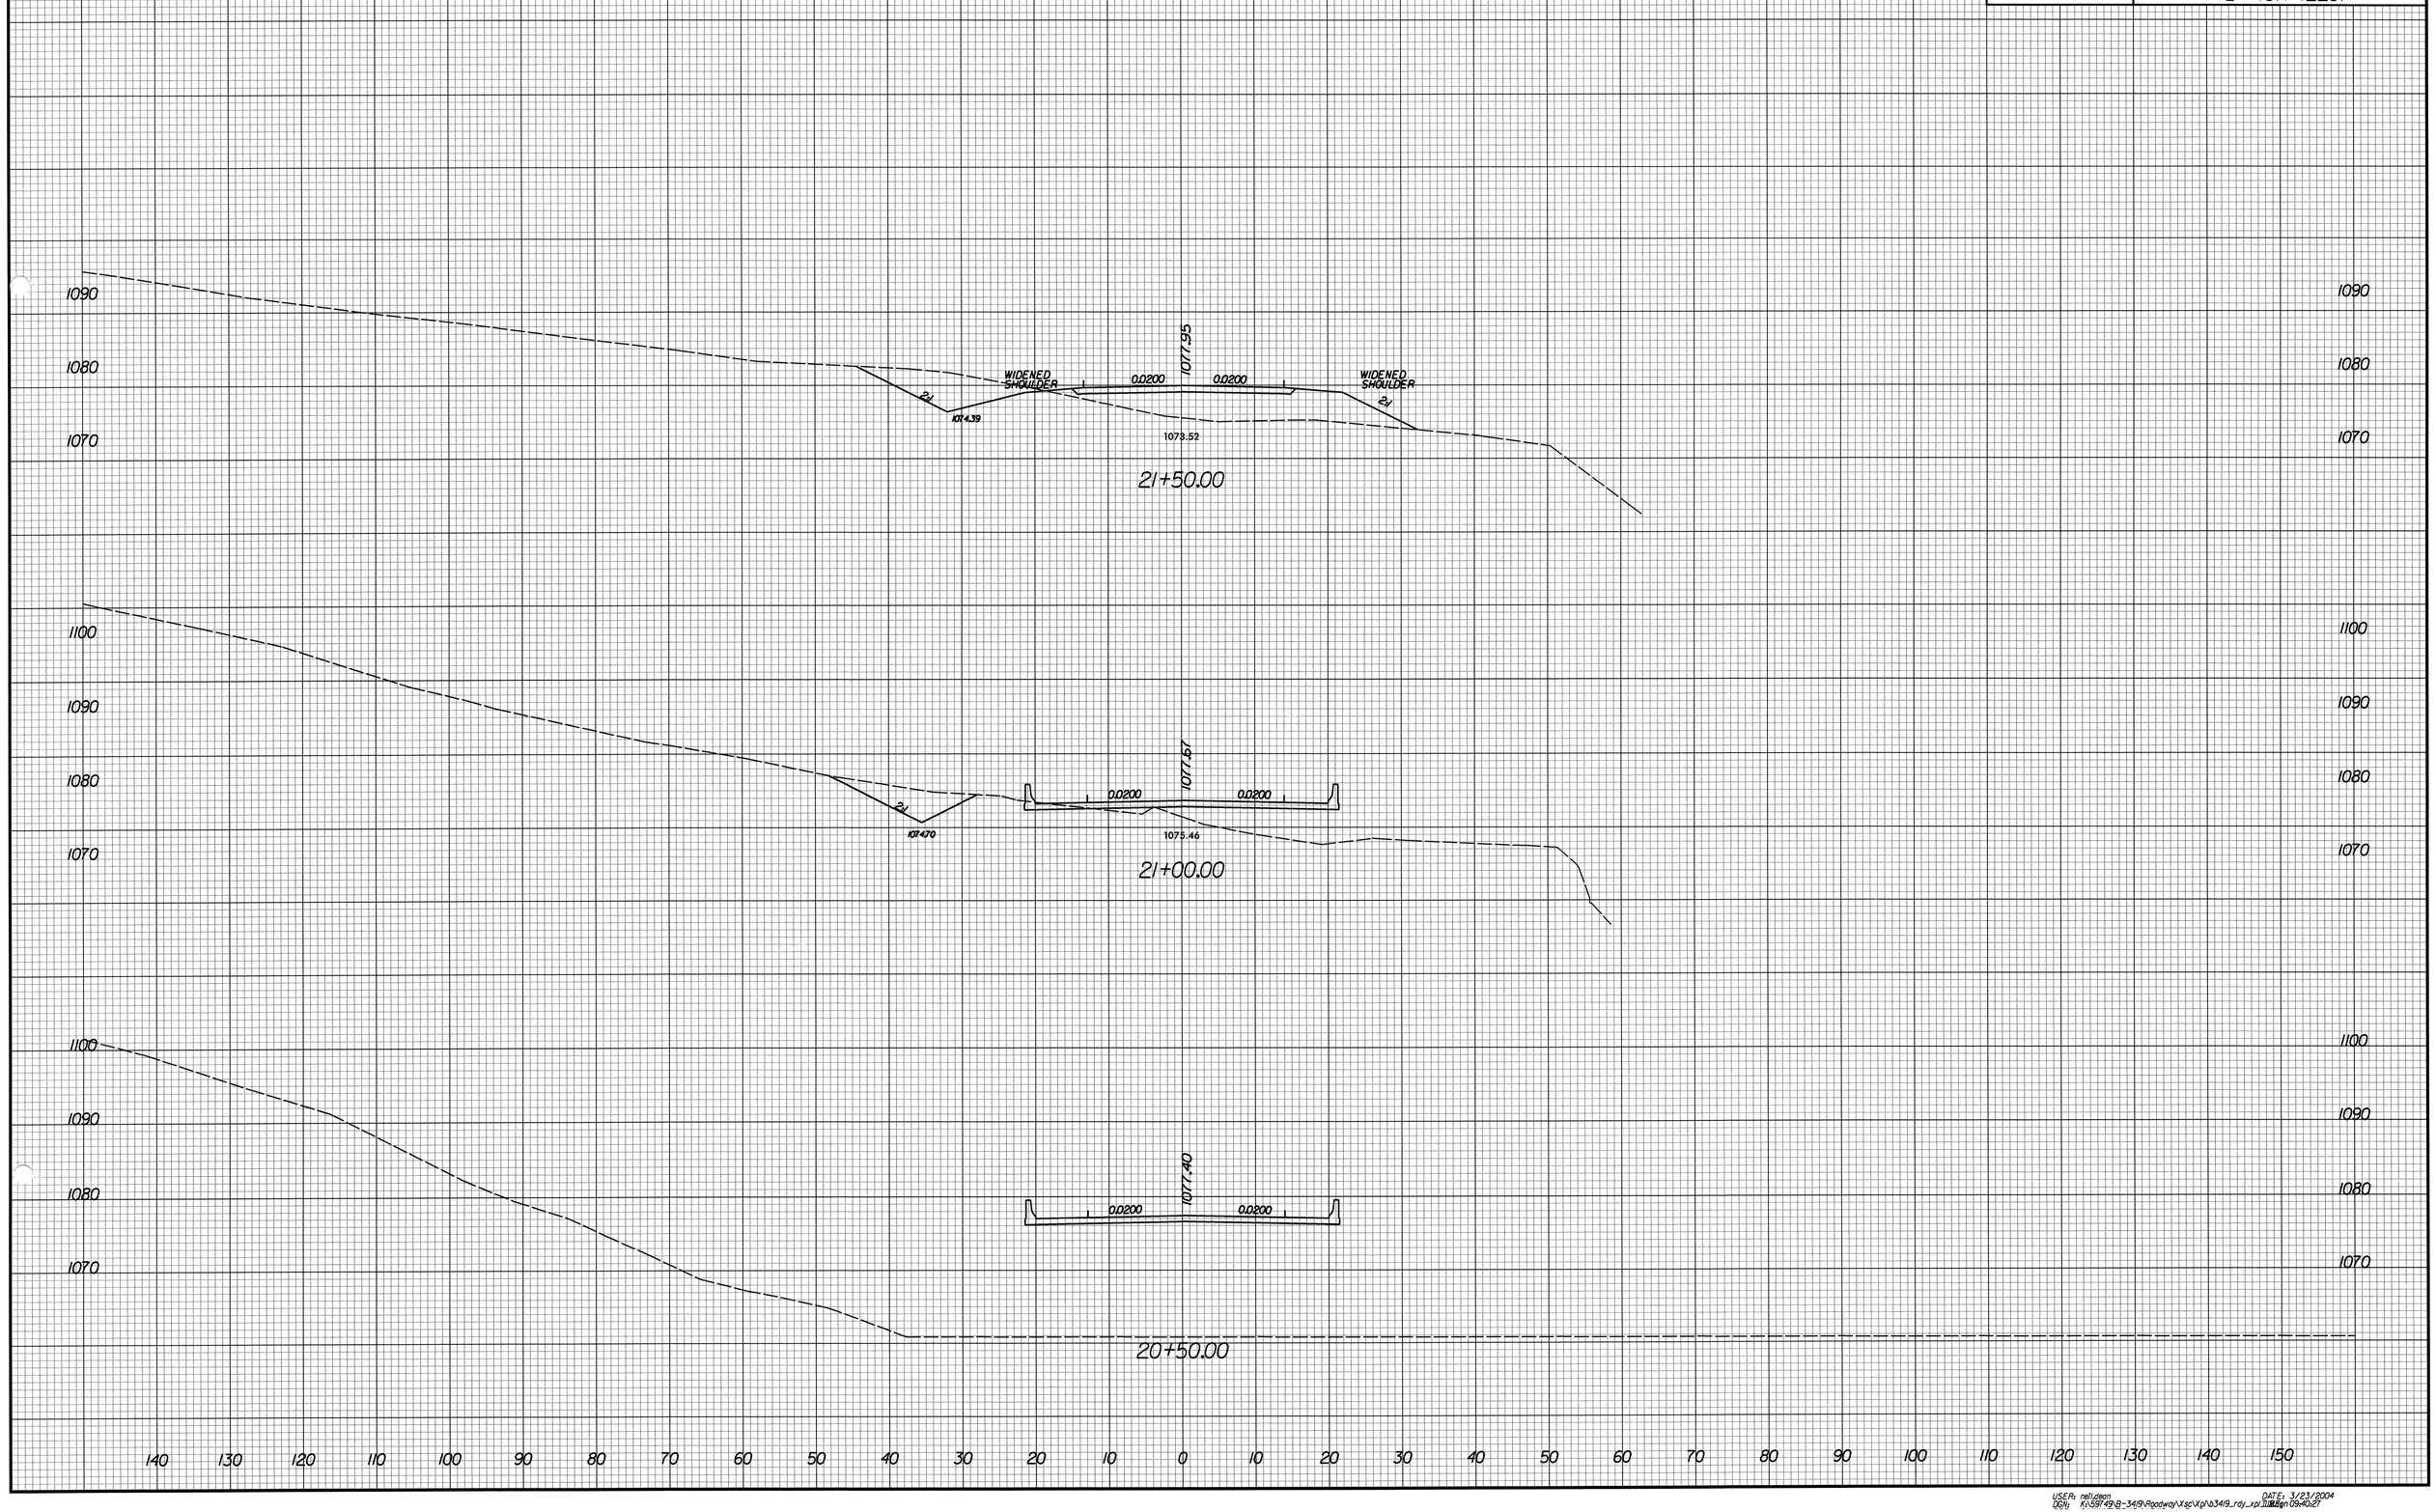

USER: nelidson
DGN: K:\59749\B-3419\Roadway\Xsc\Xp\b3419_rdy_xp.dgn
DATE: 3/23/2004
TIME: 09:40:27