PROJECT REFERENCE NO.	SHEET NO.
U-2717	X-66
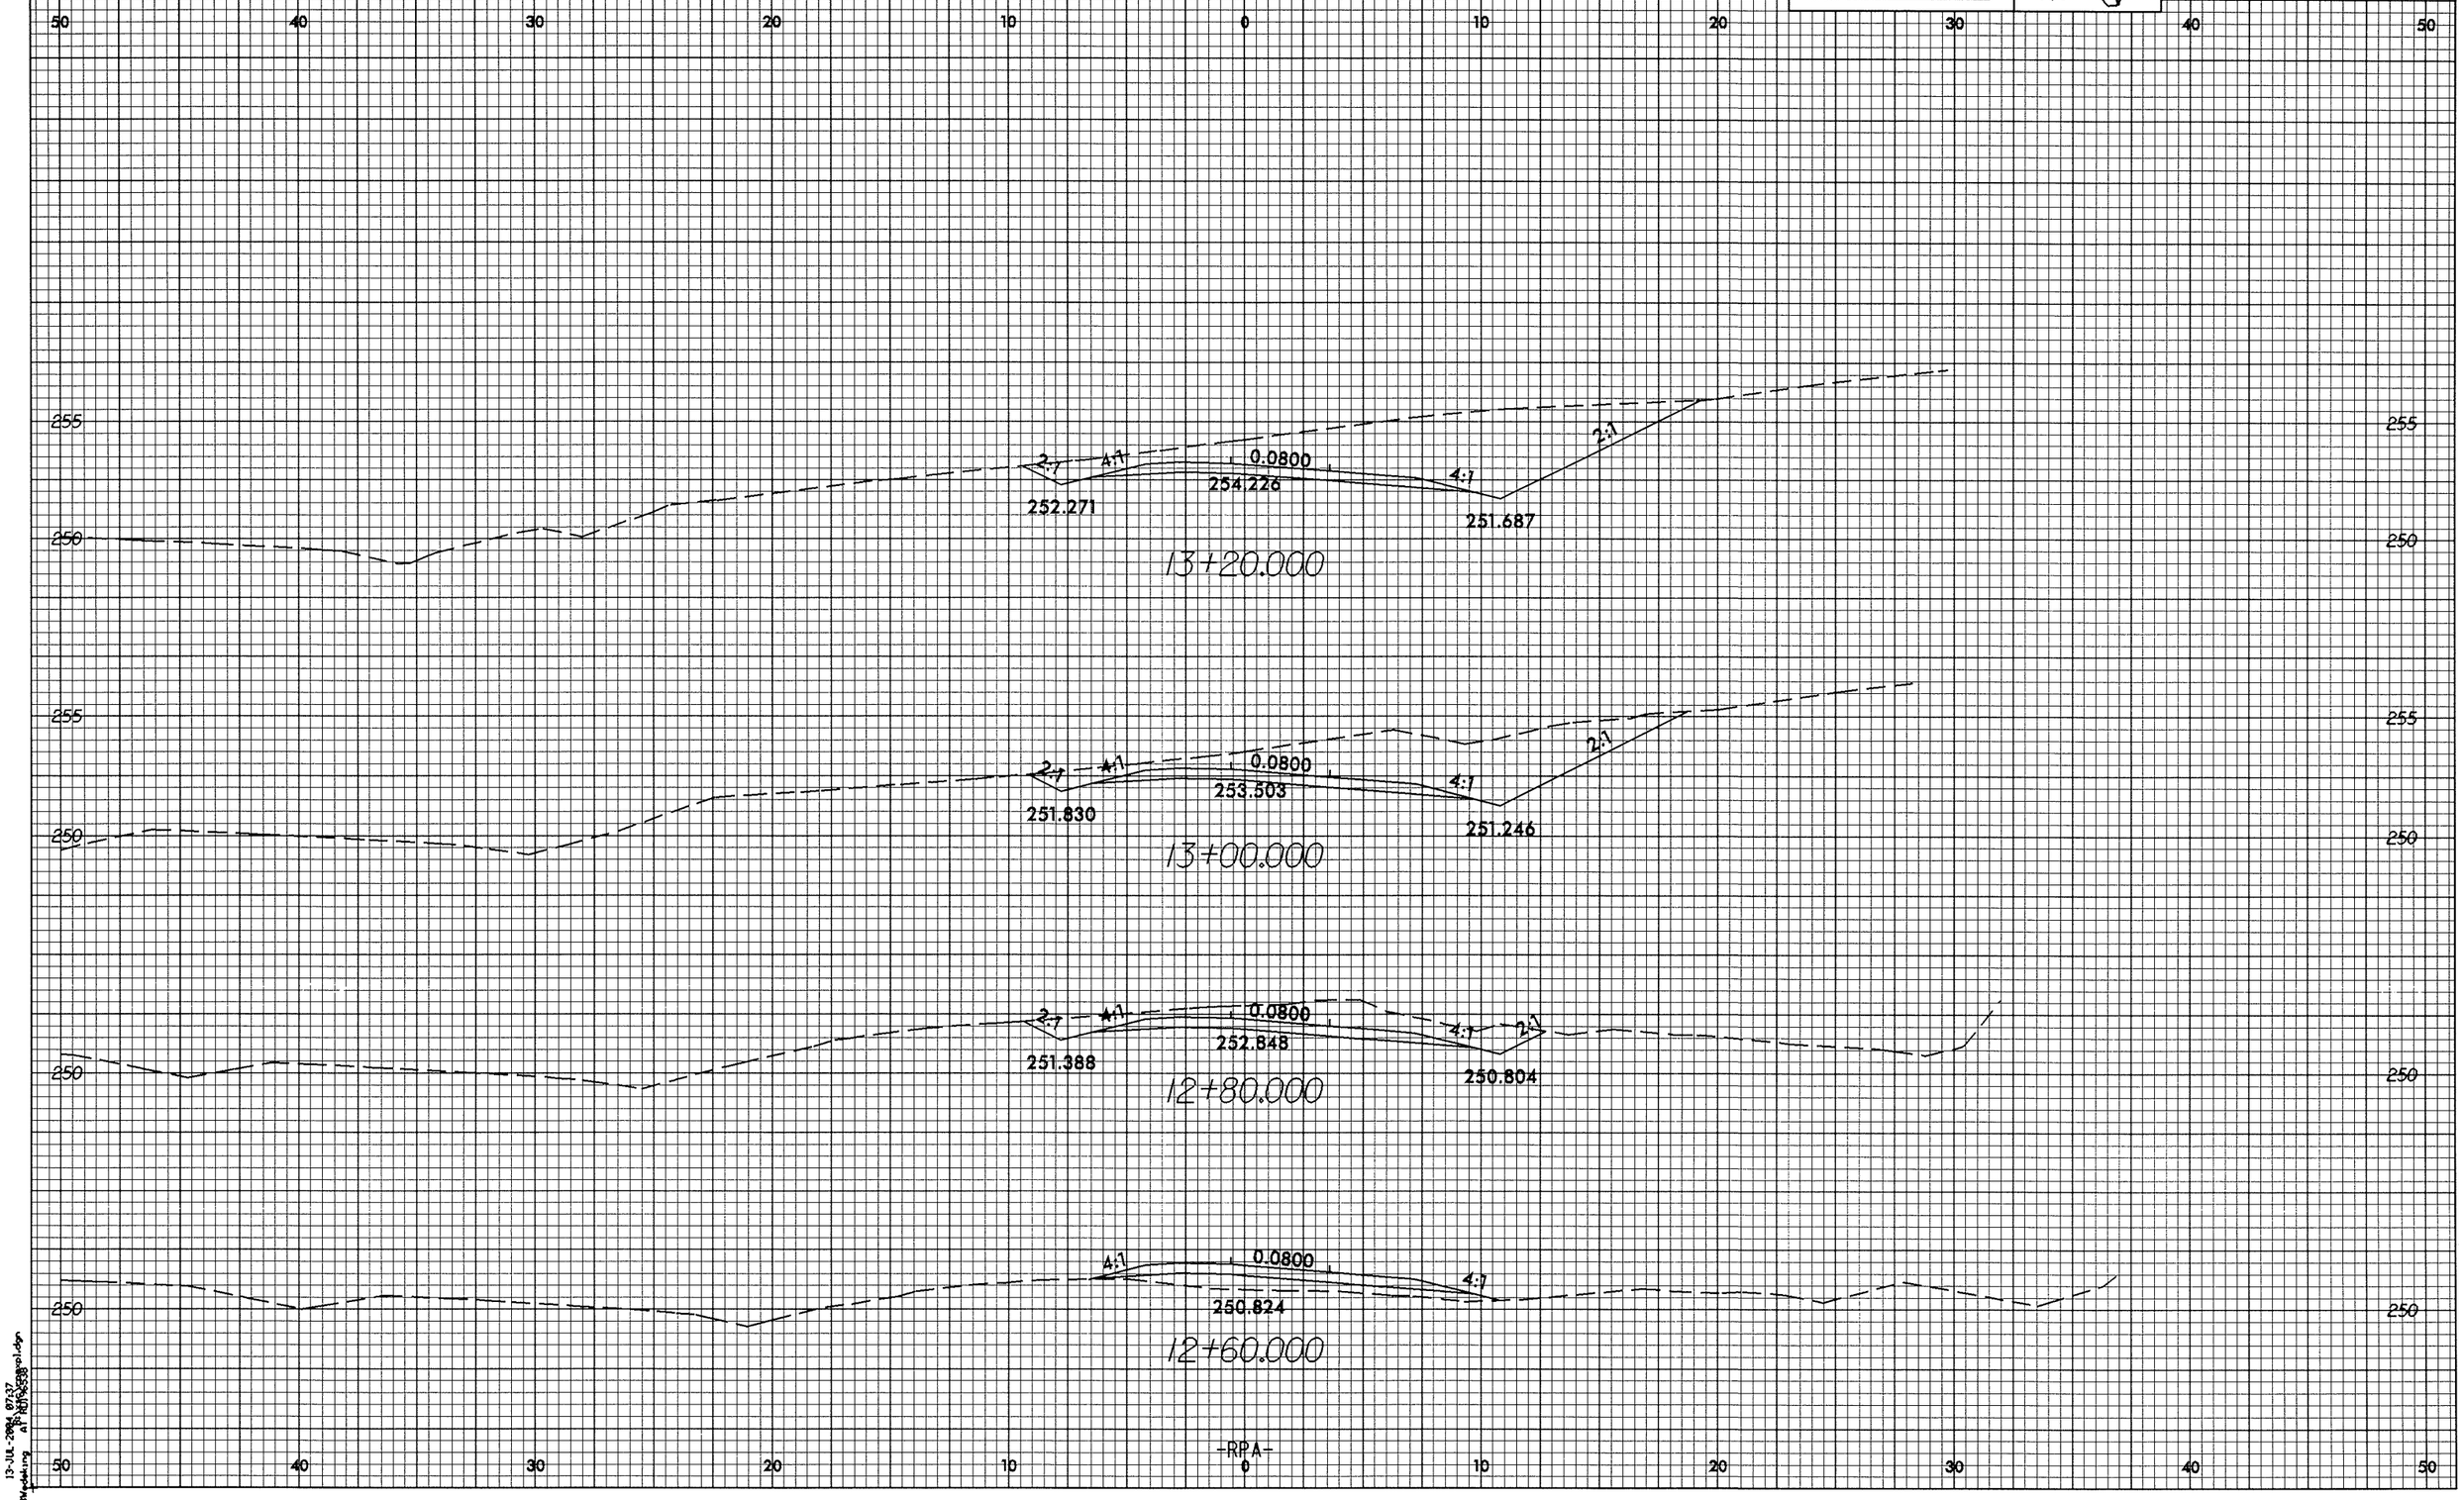
2.5 0 2.5 5