PROJECT REFERENCE NO.	SHEET NO.
U-2717	X-58

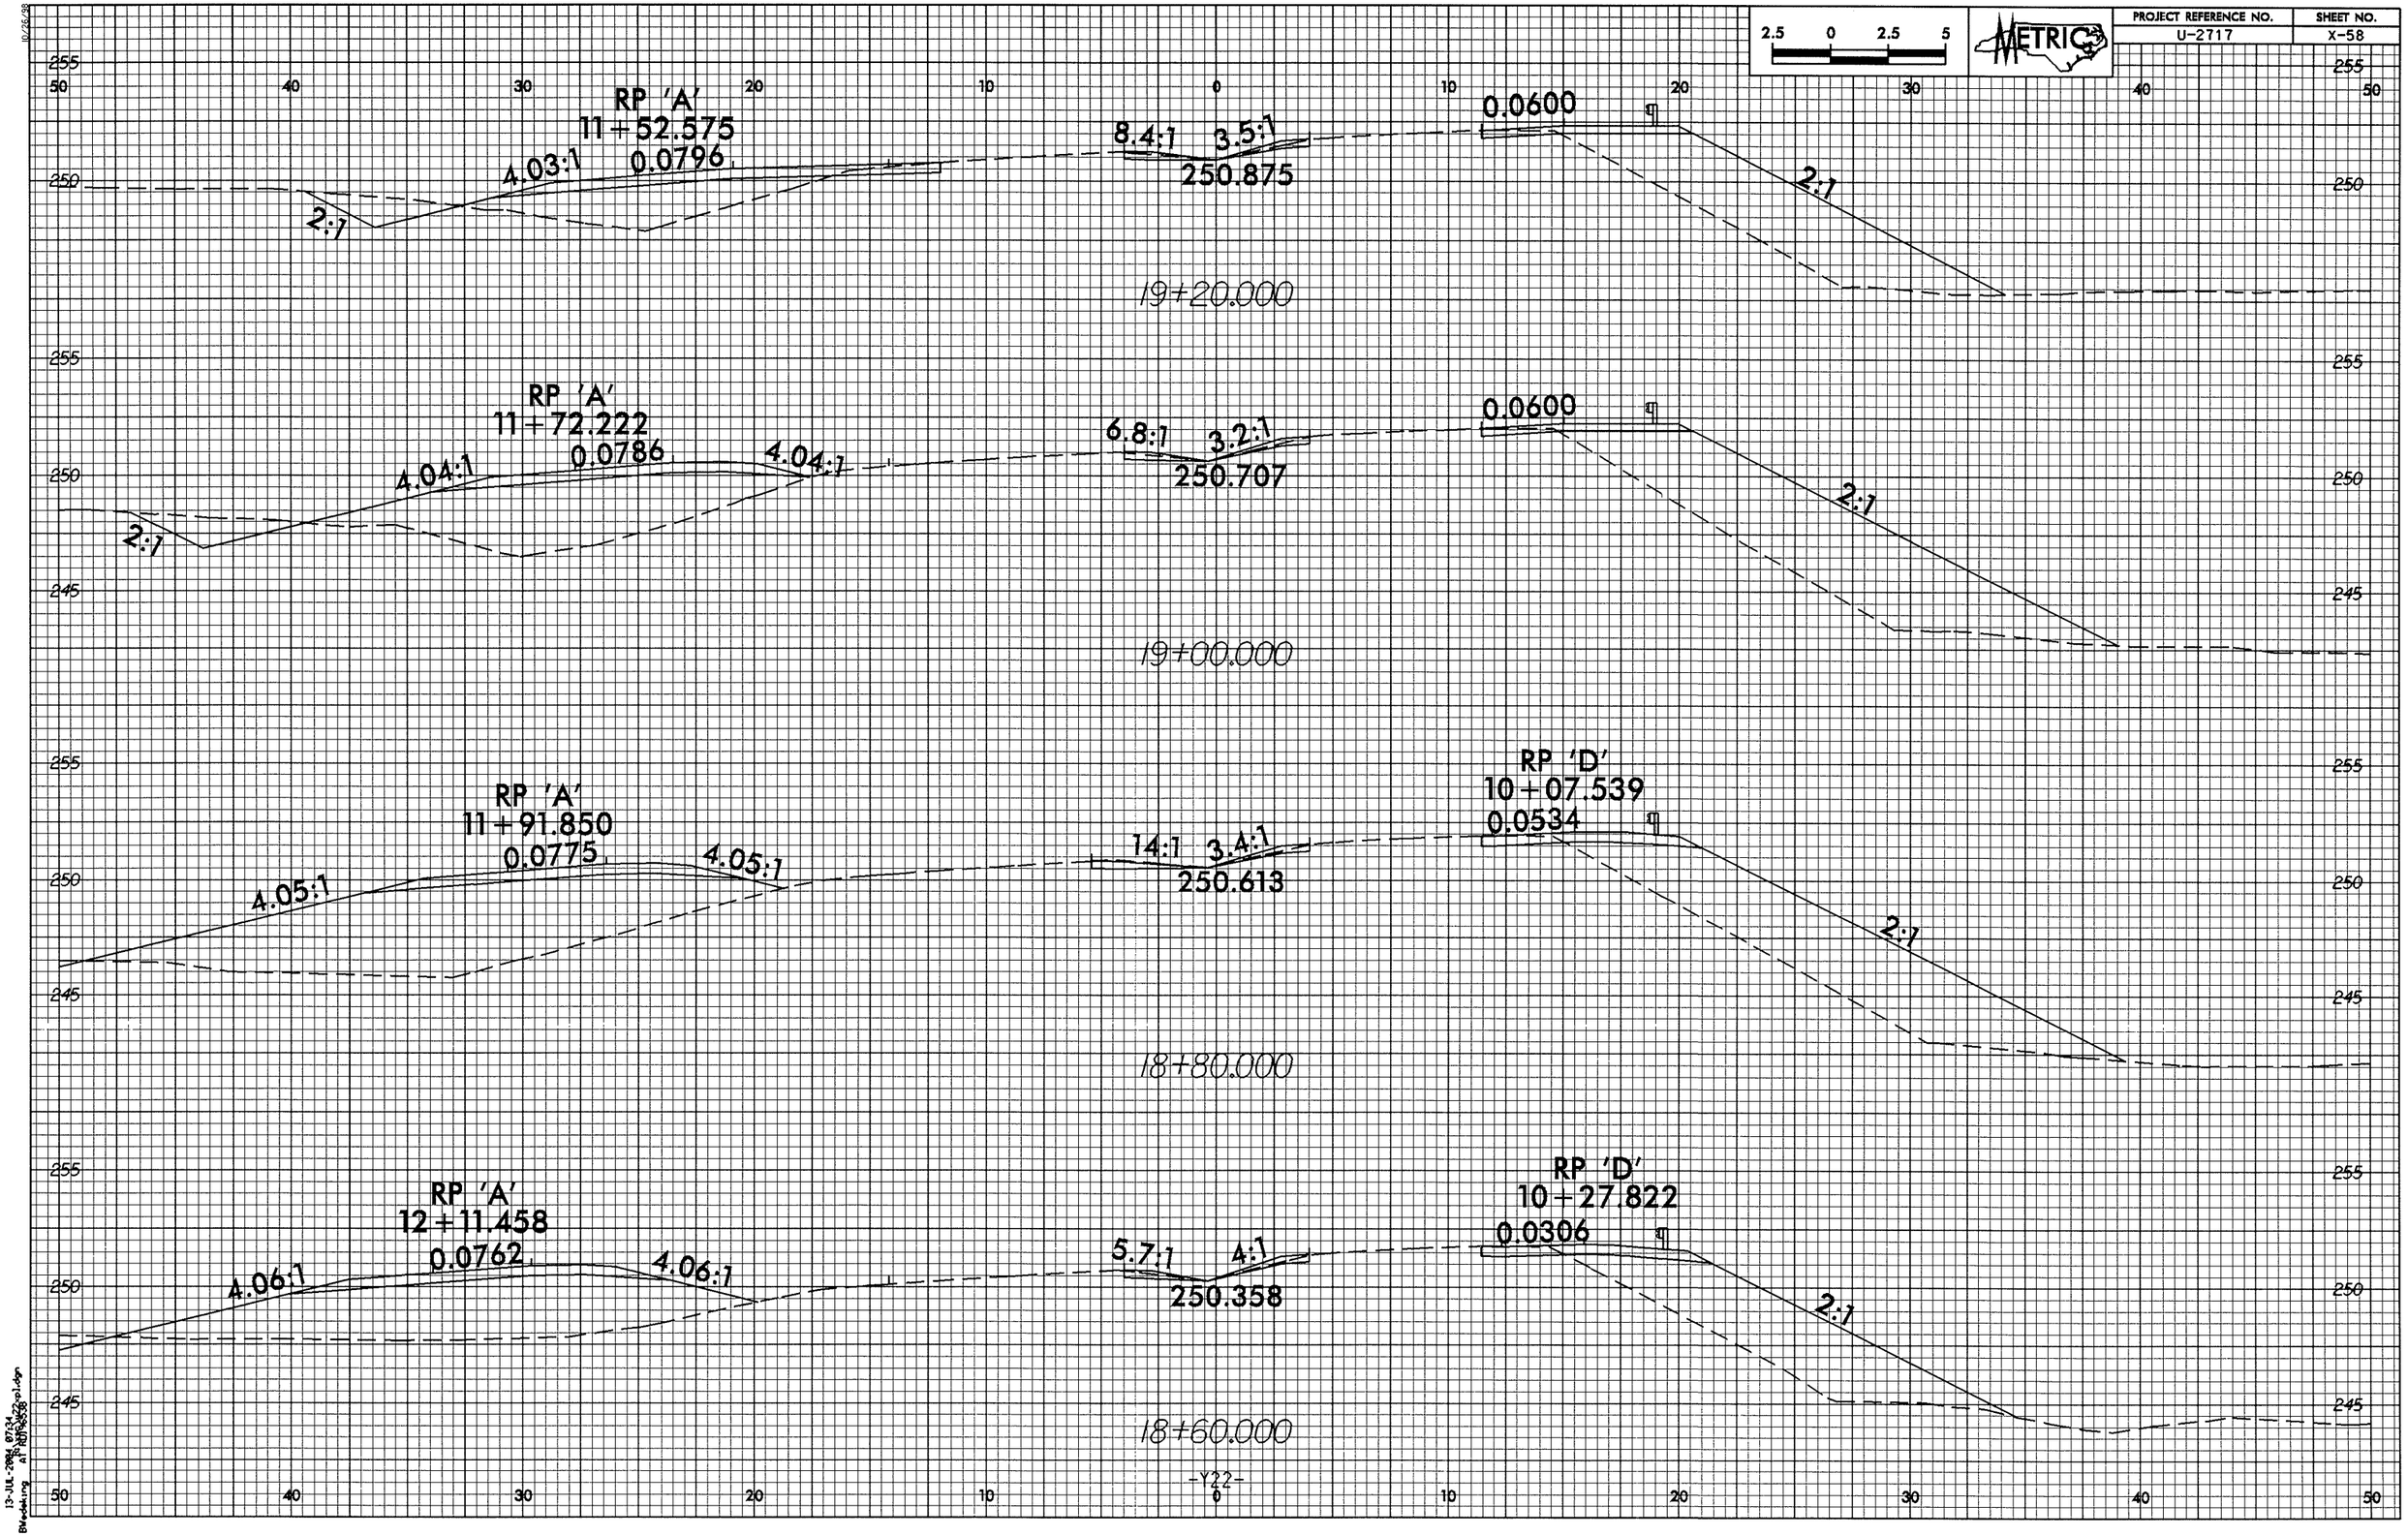

10/26/98

13-JUL-2004 07:34
Bleckling AT NDT\6538