PROJECT REFERENCE NO.	SHEET NO.
U-2717	X-19

2.5 0 2.5 5

METRIC

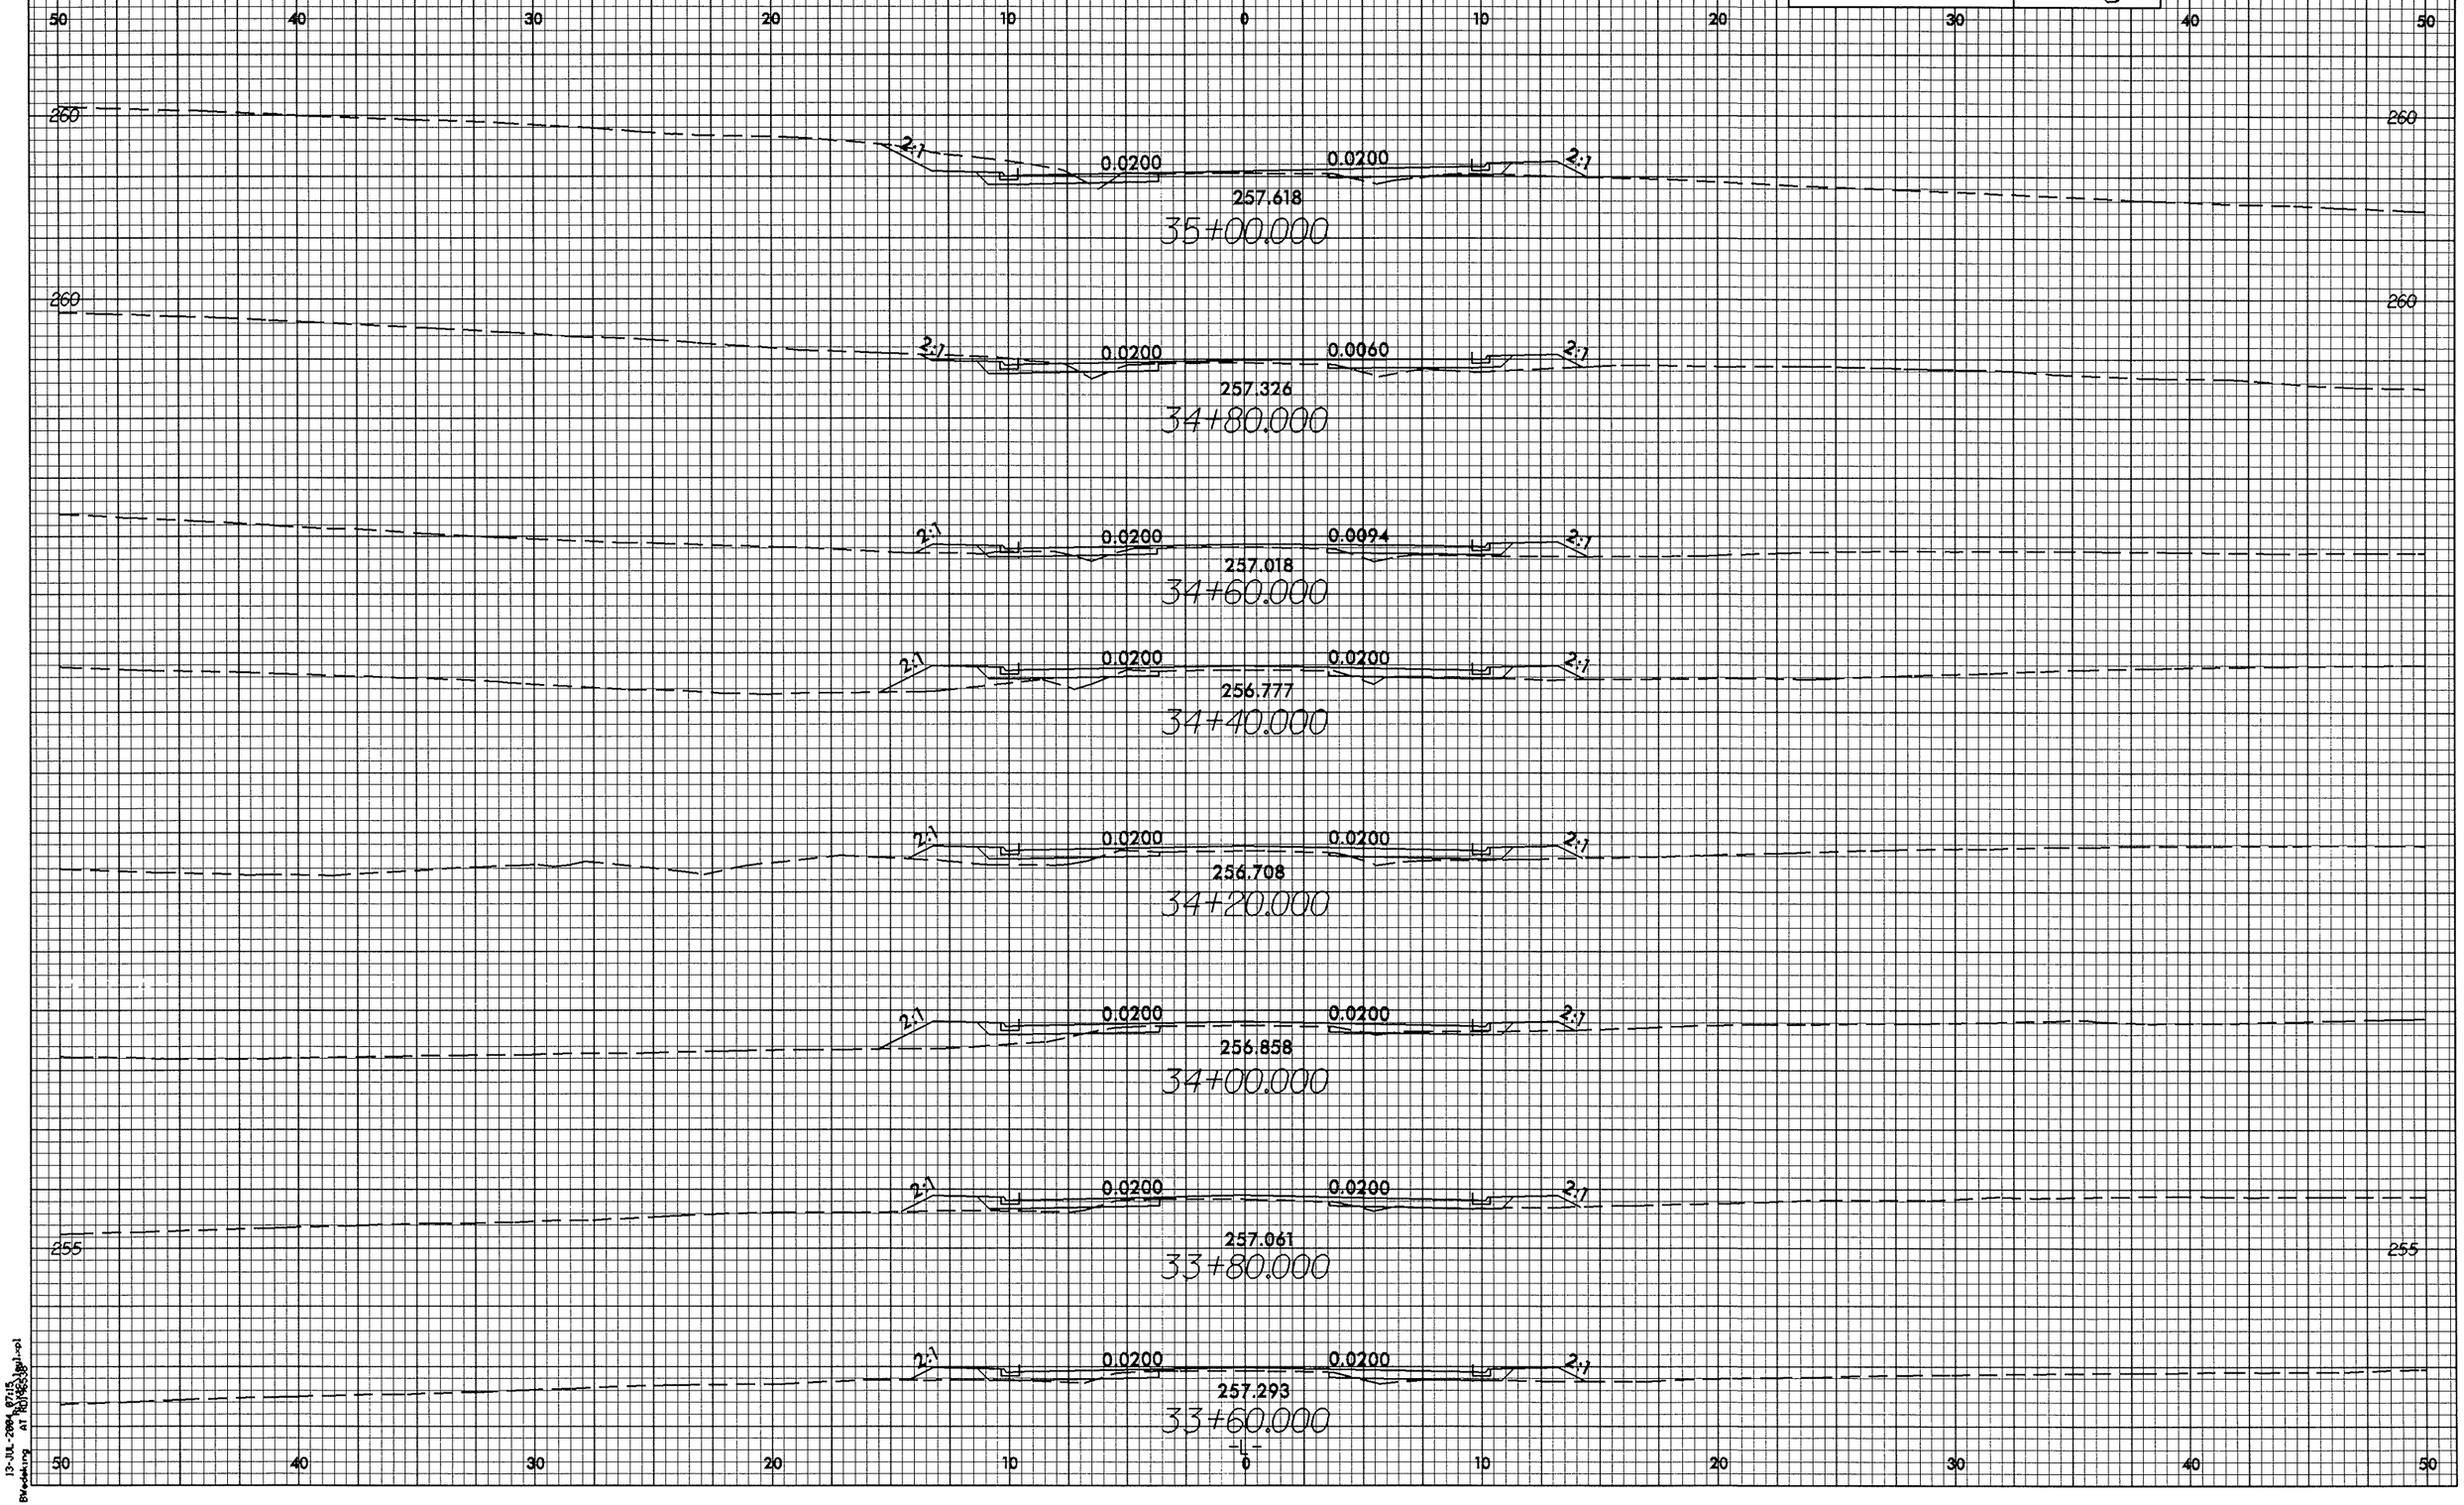

10/26/98
13-JUL-2004 07:15
Breaking AT RDWAY33.dgn