10/26/98

PROJECT REFERENCE NO.	SHEET NO.
U-2717	X-8

2.5 0 2.5 5

METRIC

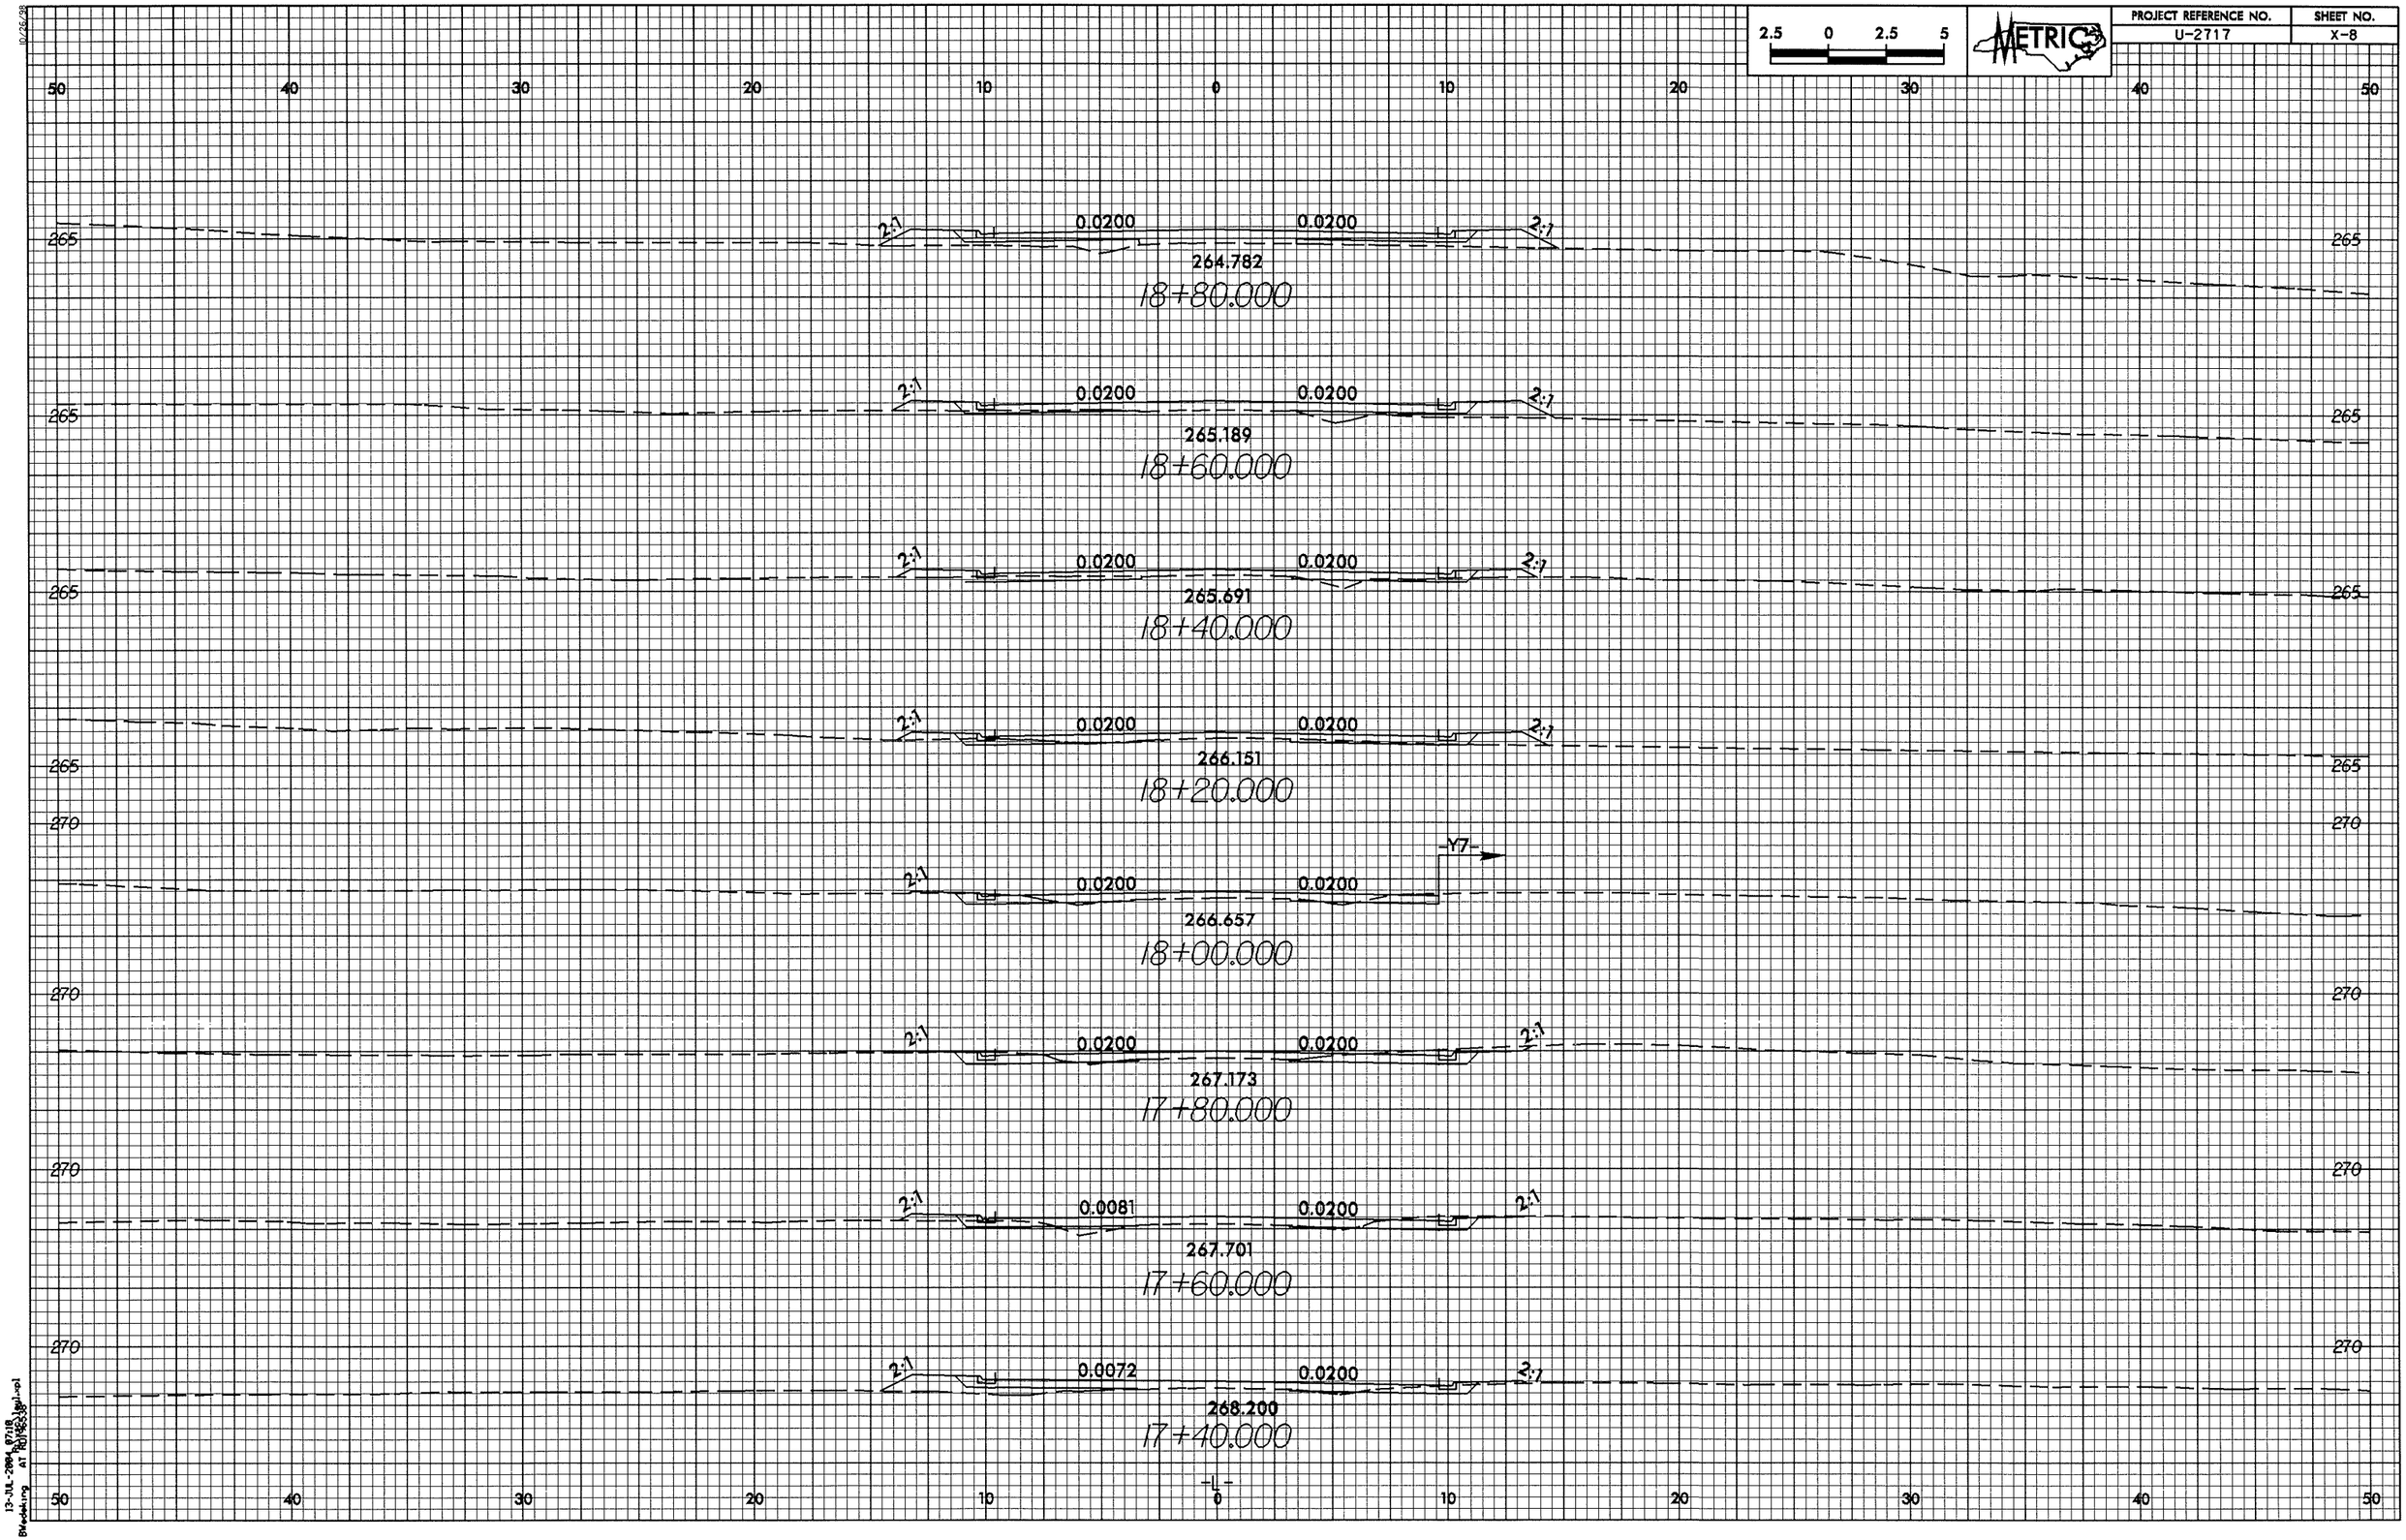

13-JUL-2004 07:18
Bidwelling
at R0176S3.bgi-01