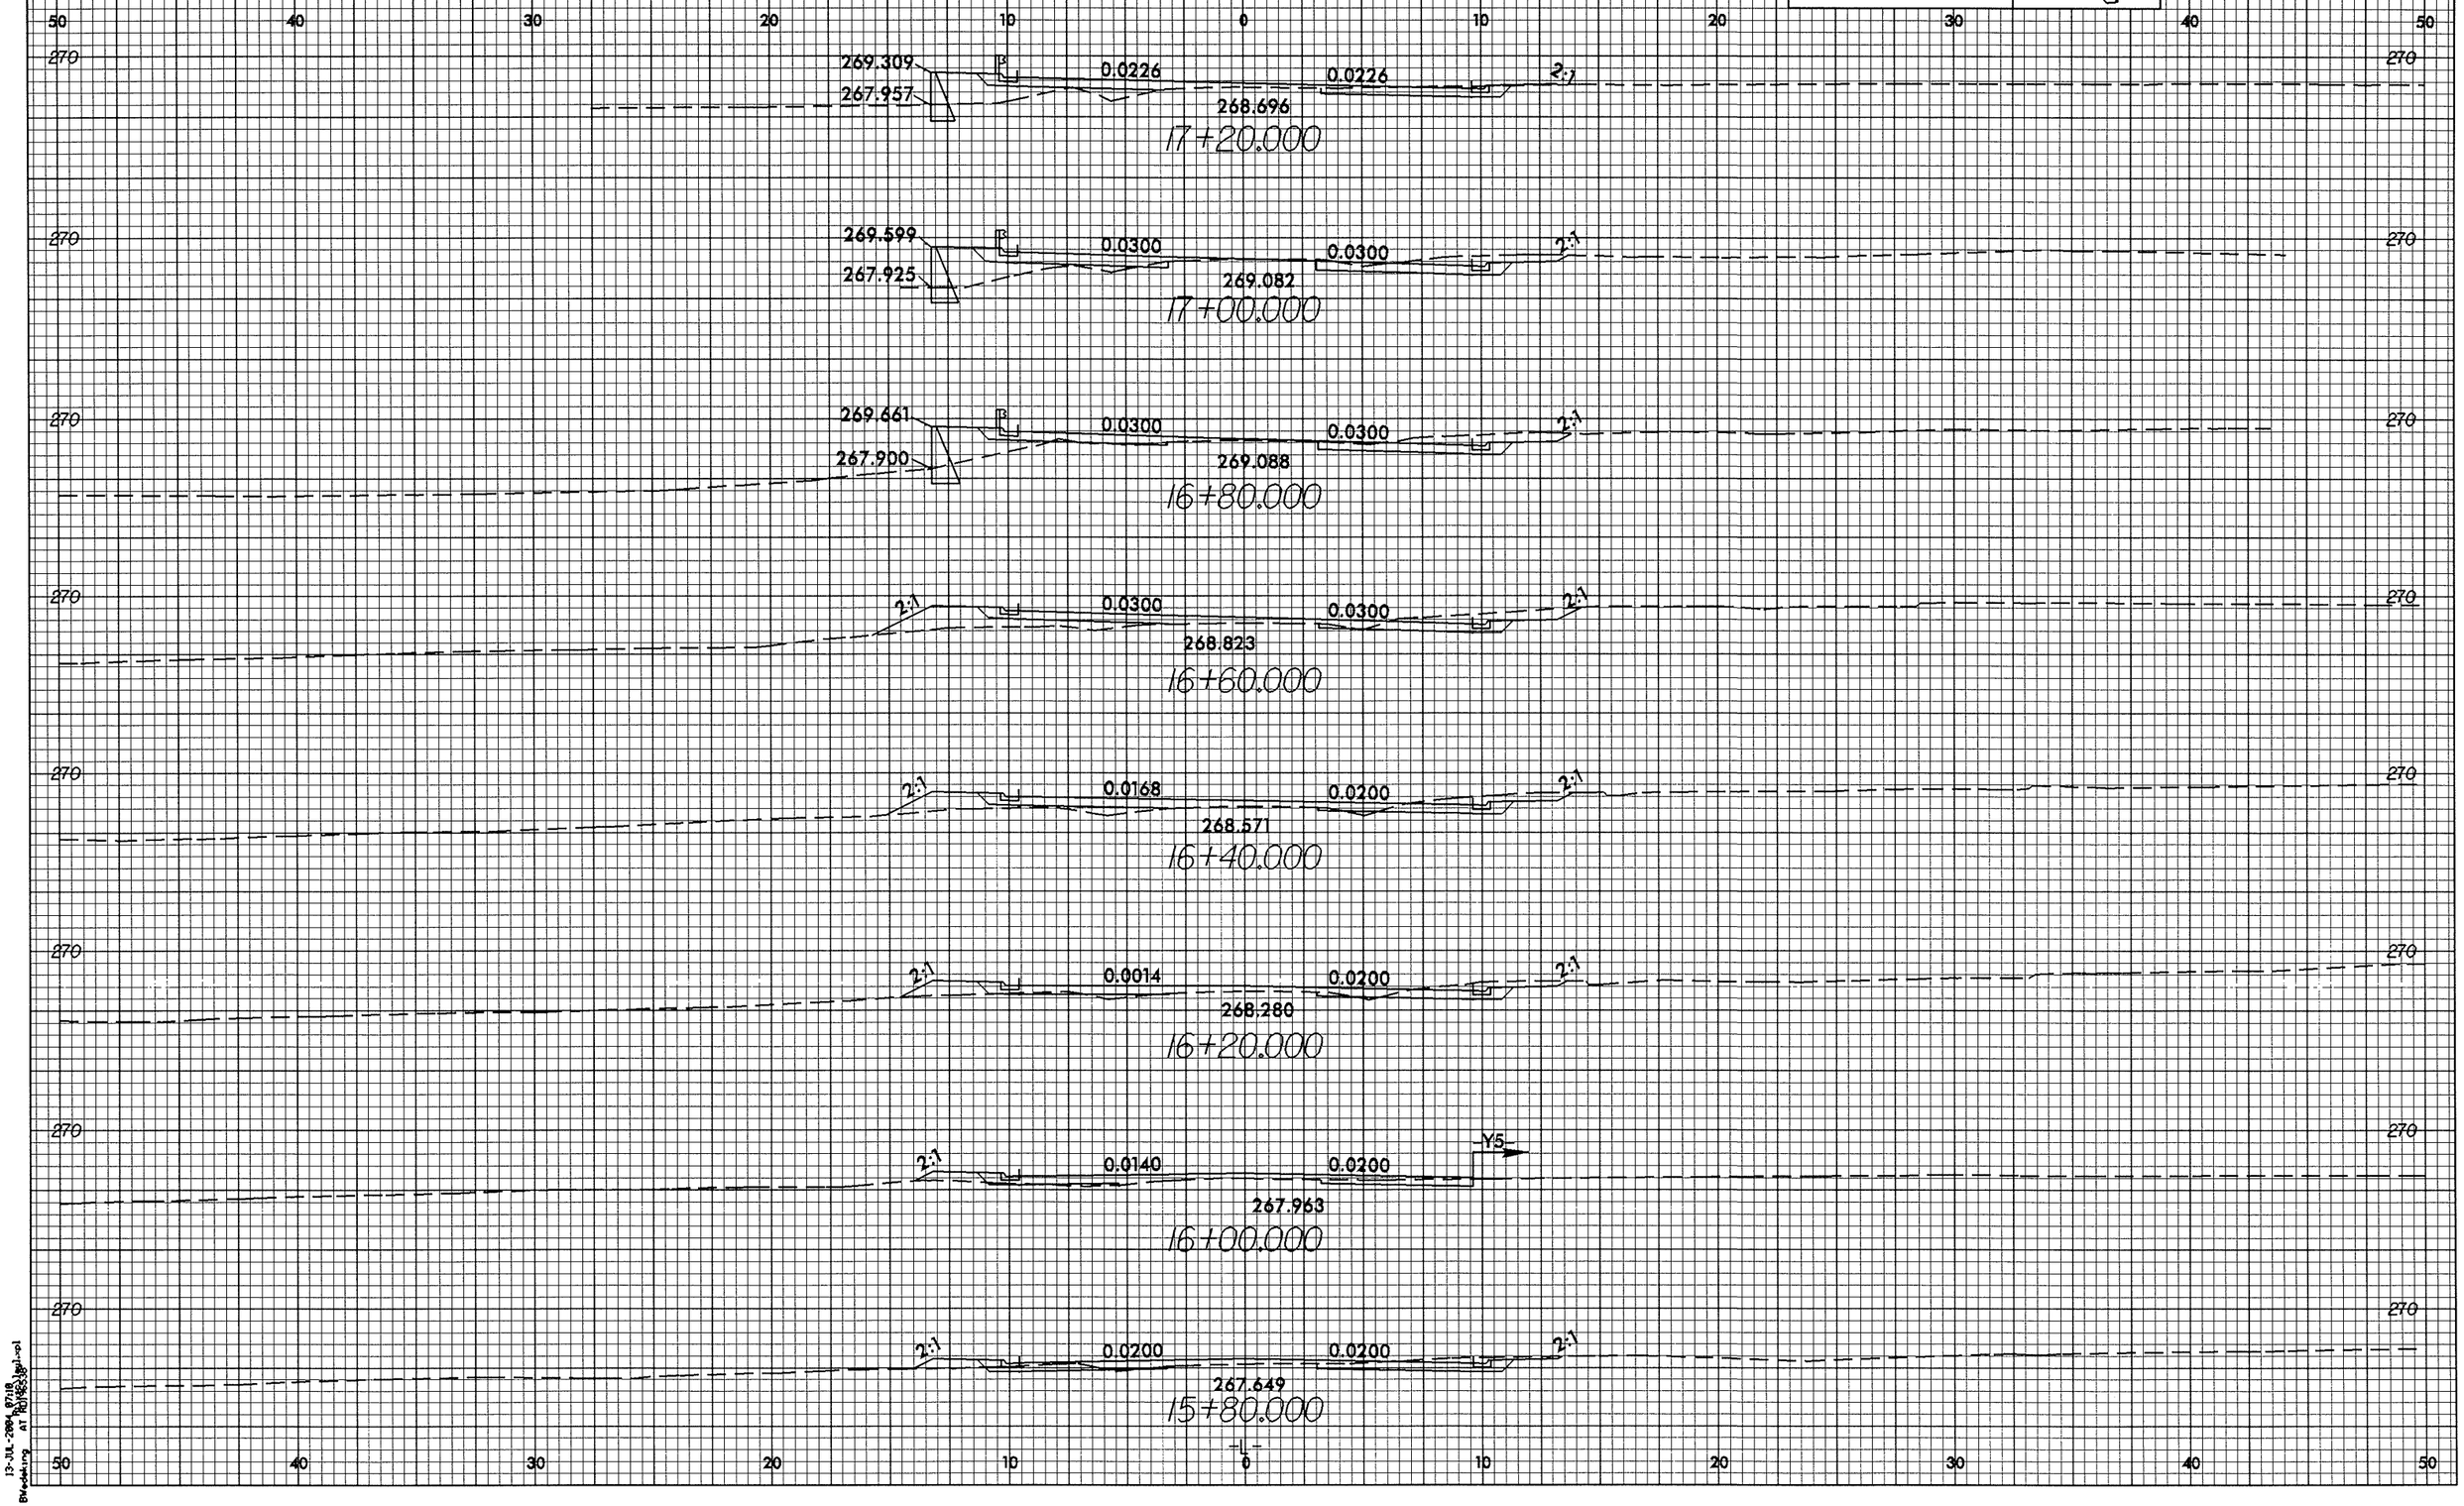

2.5 0 2.5 5
METRIC
PROJECT REFERENCE NO.
U-2717
SHEET NO.
X-7
50 40 30 20 10 0 10 20 30 40 50
270
269.309
267.957
0.0226
0.0226
2:1
268.696
17+20.000
269.599
267.925
0.0300
0.0300
269.082
17+00.000
269.661
267.900
0.0300
0.0300
269.088
16+80.000
2:1
0.0300
0.0300
268.823
16+60.000
0.0168
0.0200
268.571
16+40.000
0.0014
0.0200
268.280
16+20.000
0.0140
0.0200
Y5
267.963
16+00.000
0.0200
0.0200
267.649
15+80.000
-L-