PROJ. REFERENCE NO.	SHEET NO.
B-3470	X-2

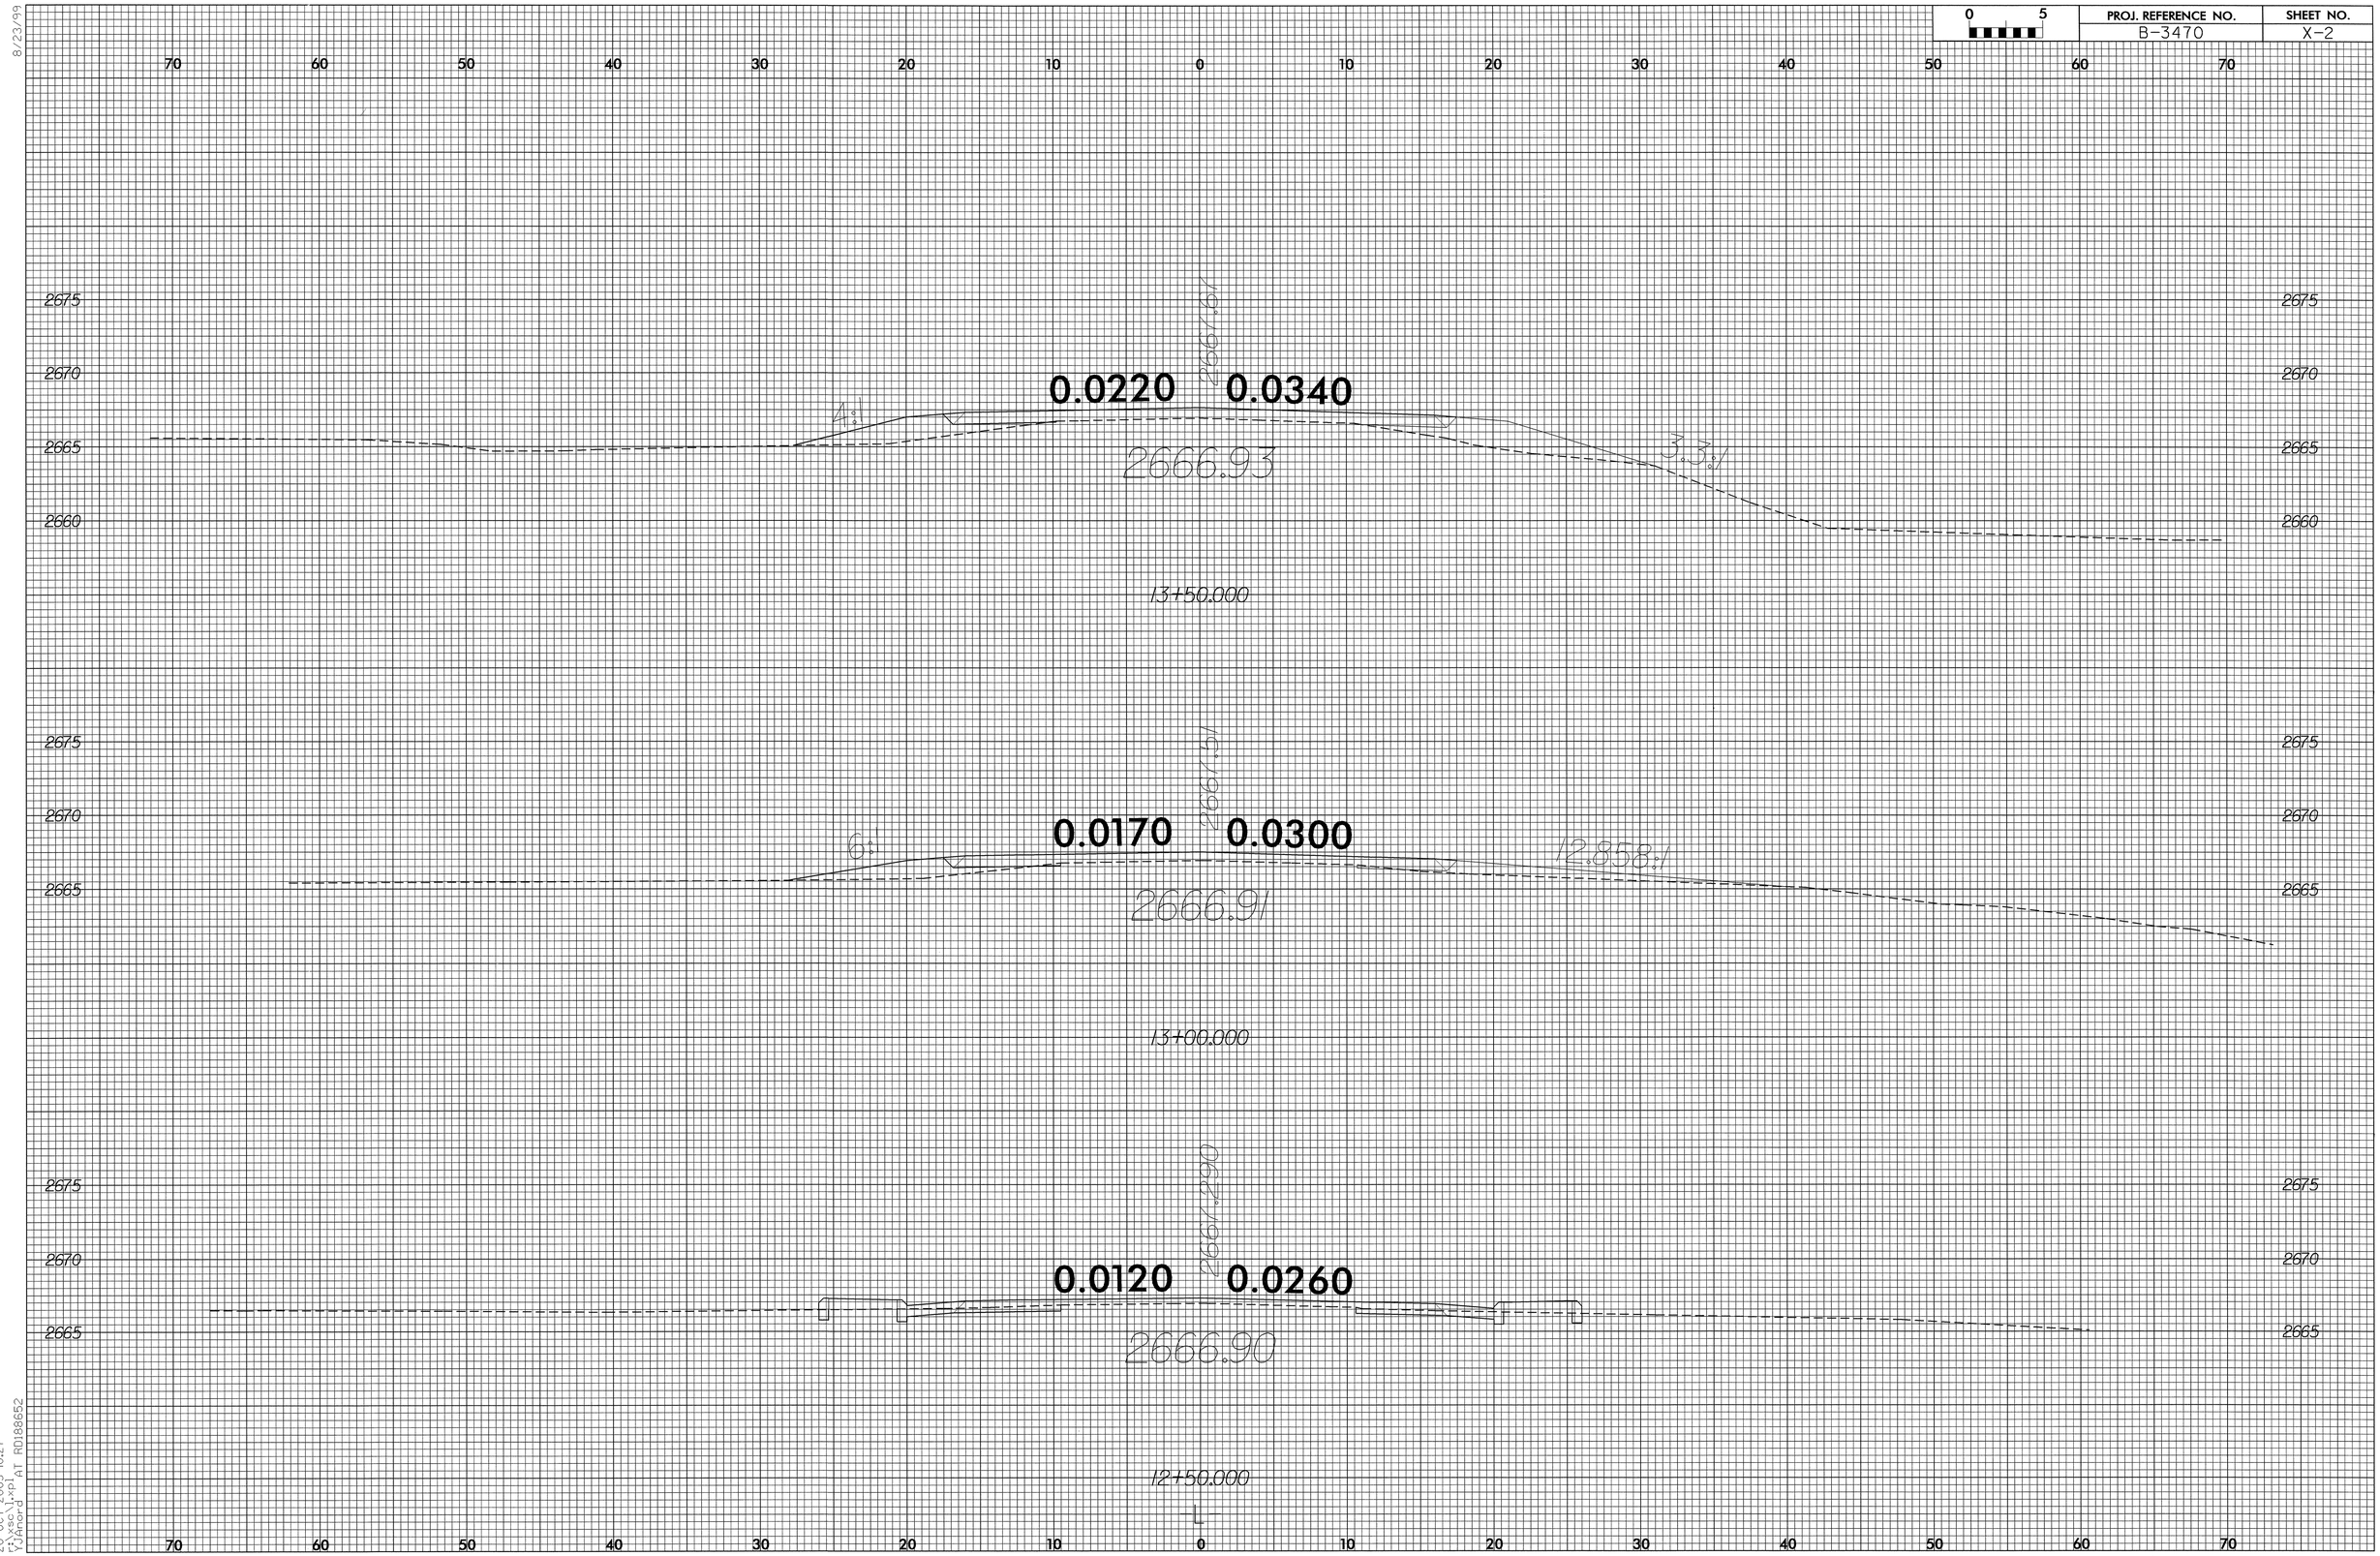

8/23/99

20-OCT-2003 10:27
r:\xsc\l.xpl
YJAnord AT RD188652