0 5	PROJ. REFERENCE NO.	SHEET NO.
	B-3885	X-11

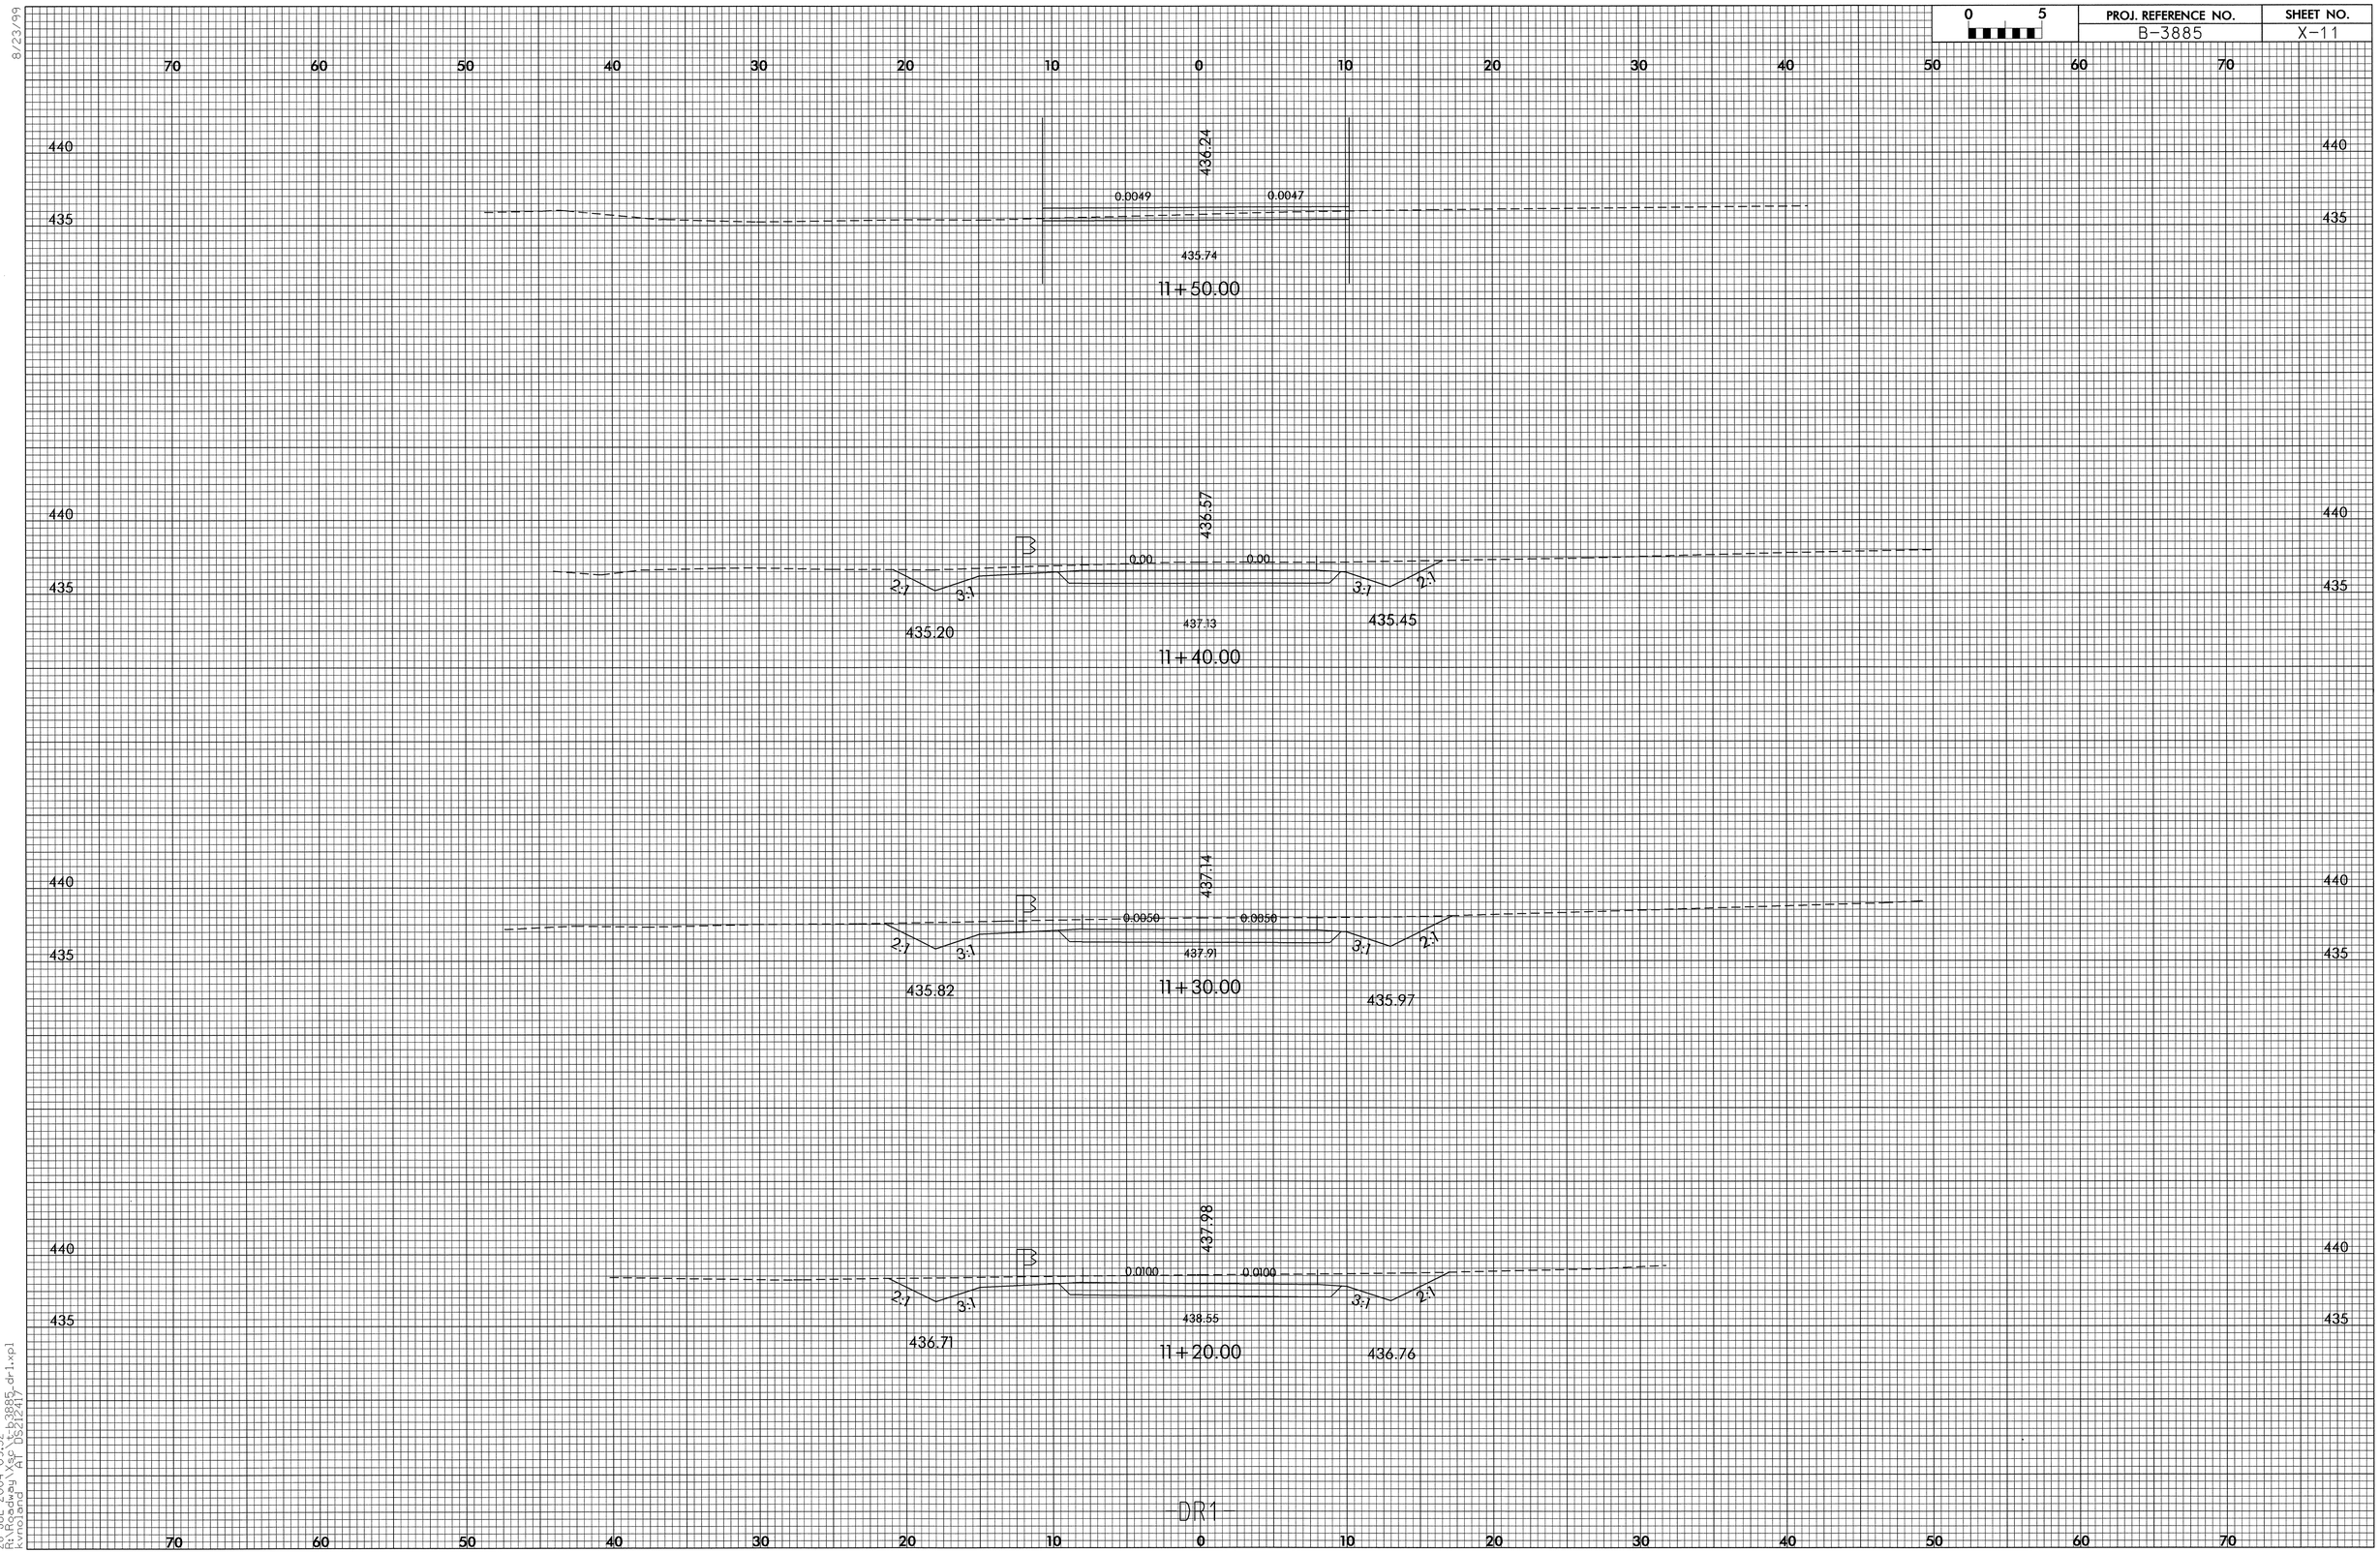

8/23/99

28-JUL-2004 09:32
R:\Roadway\Sec\b3885_dr1x.pl
kvnoland AT DS212417