PROJ. REFERENCE NO.	SHEET NO.
B-3885	X-6

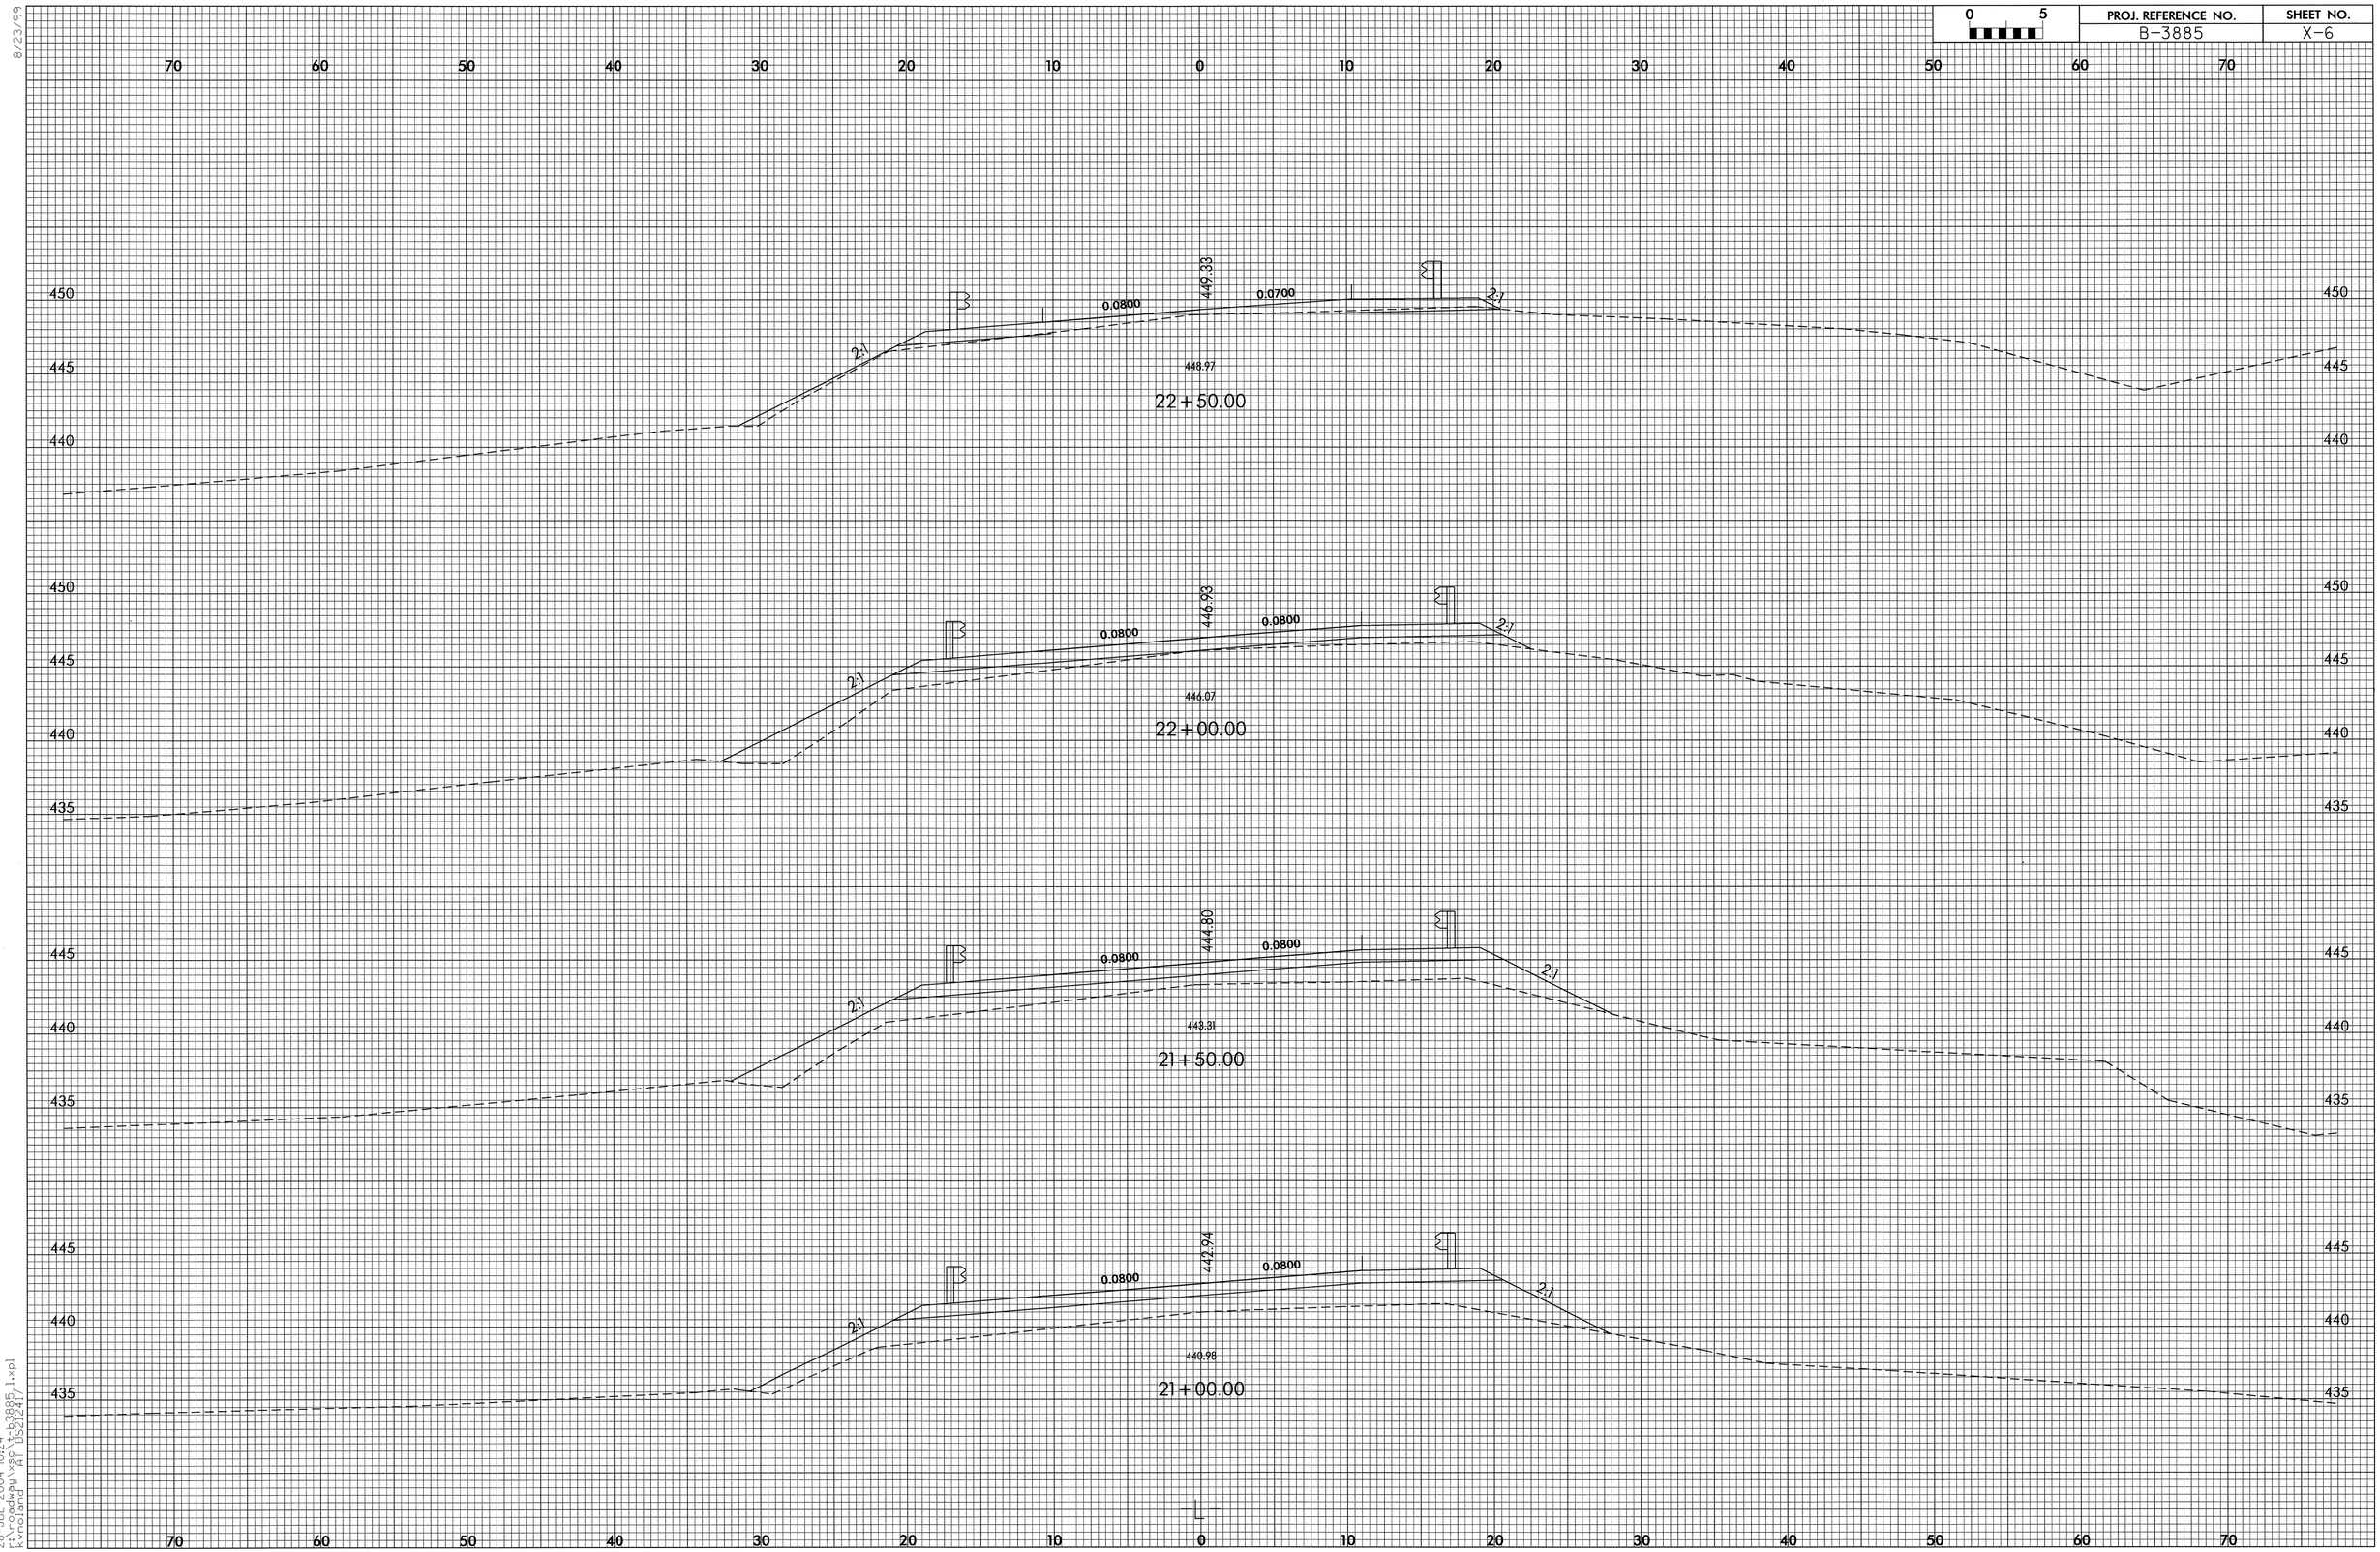

8/23/99

28-JUL-2004 10:24
r:\roadway\xsc\t-b3885_1.xpl
kvnoland AT DS21241