STATE	PROJECT	SHEET	TOTAL SHEETS
NC	R-513C	131	138
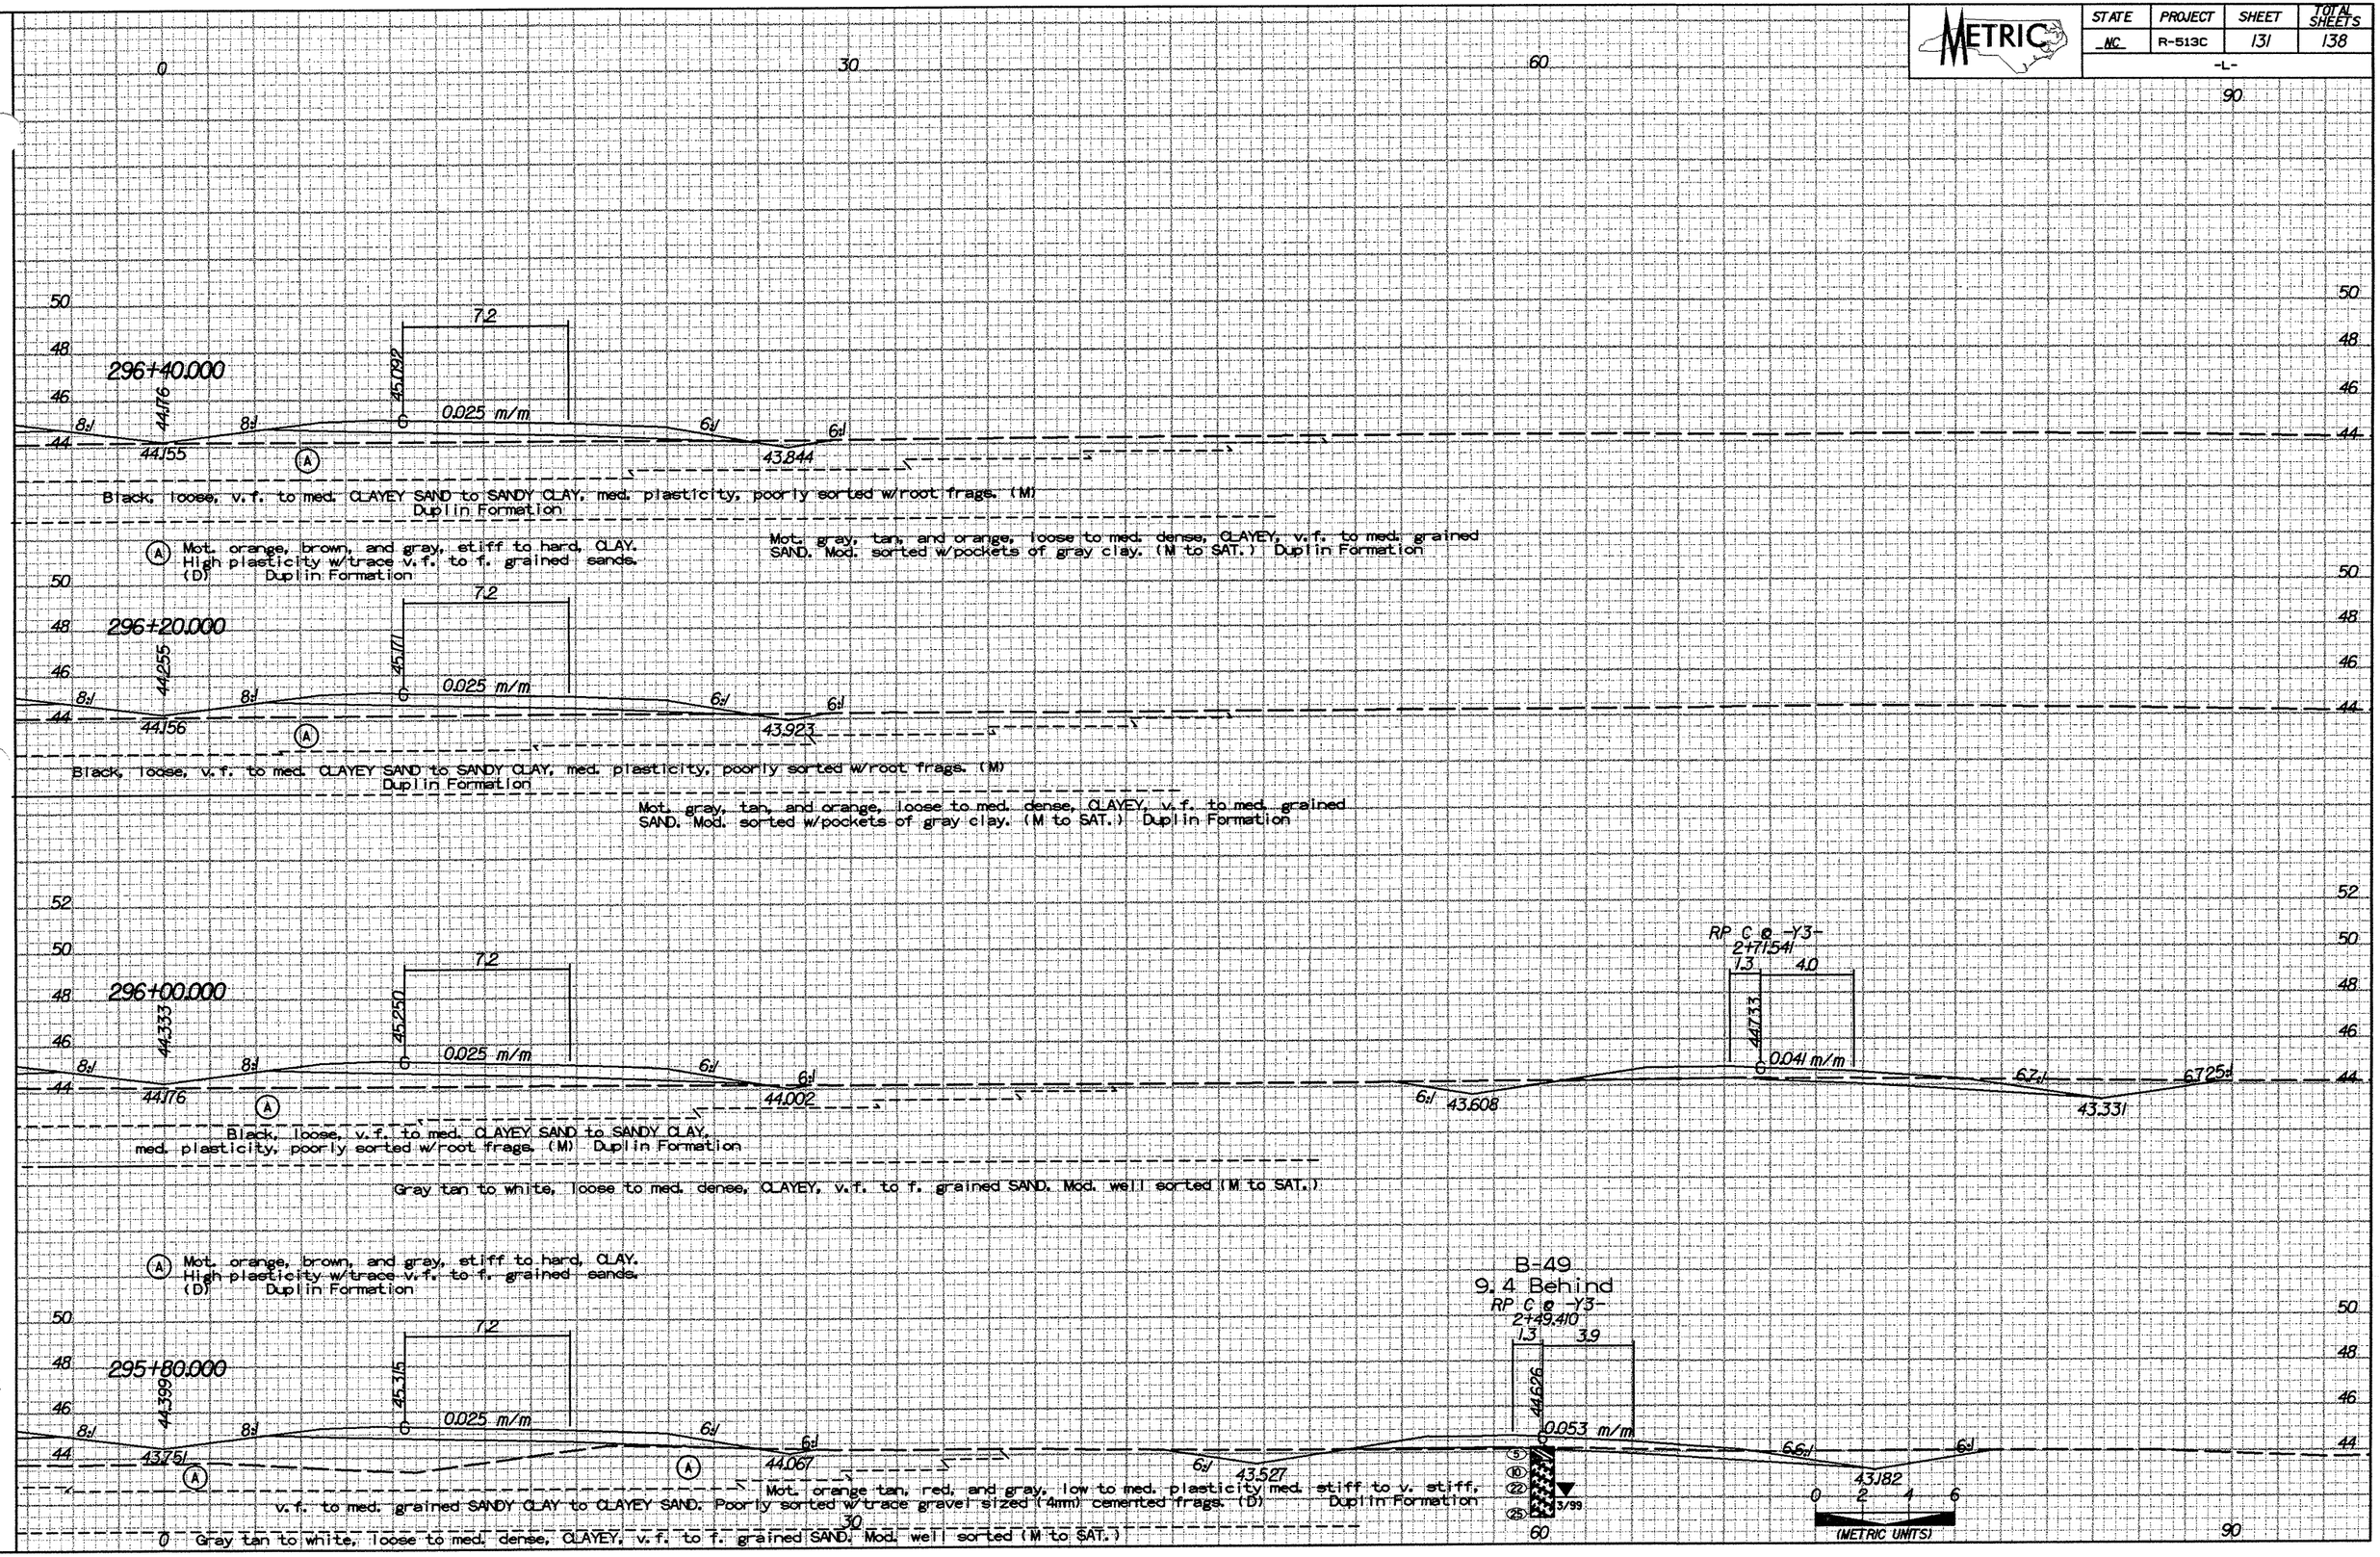
-L-