STATE	PROJECT	SHEET	TOTAL SHEETS
NC	R-513C	128	138
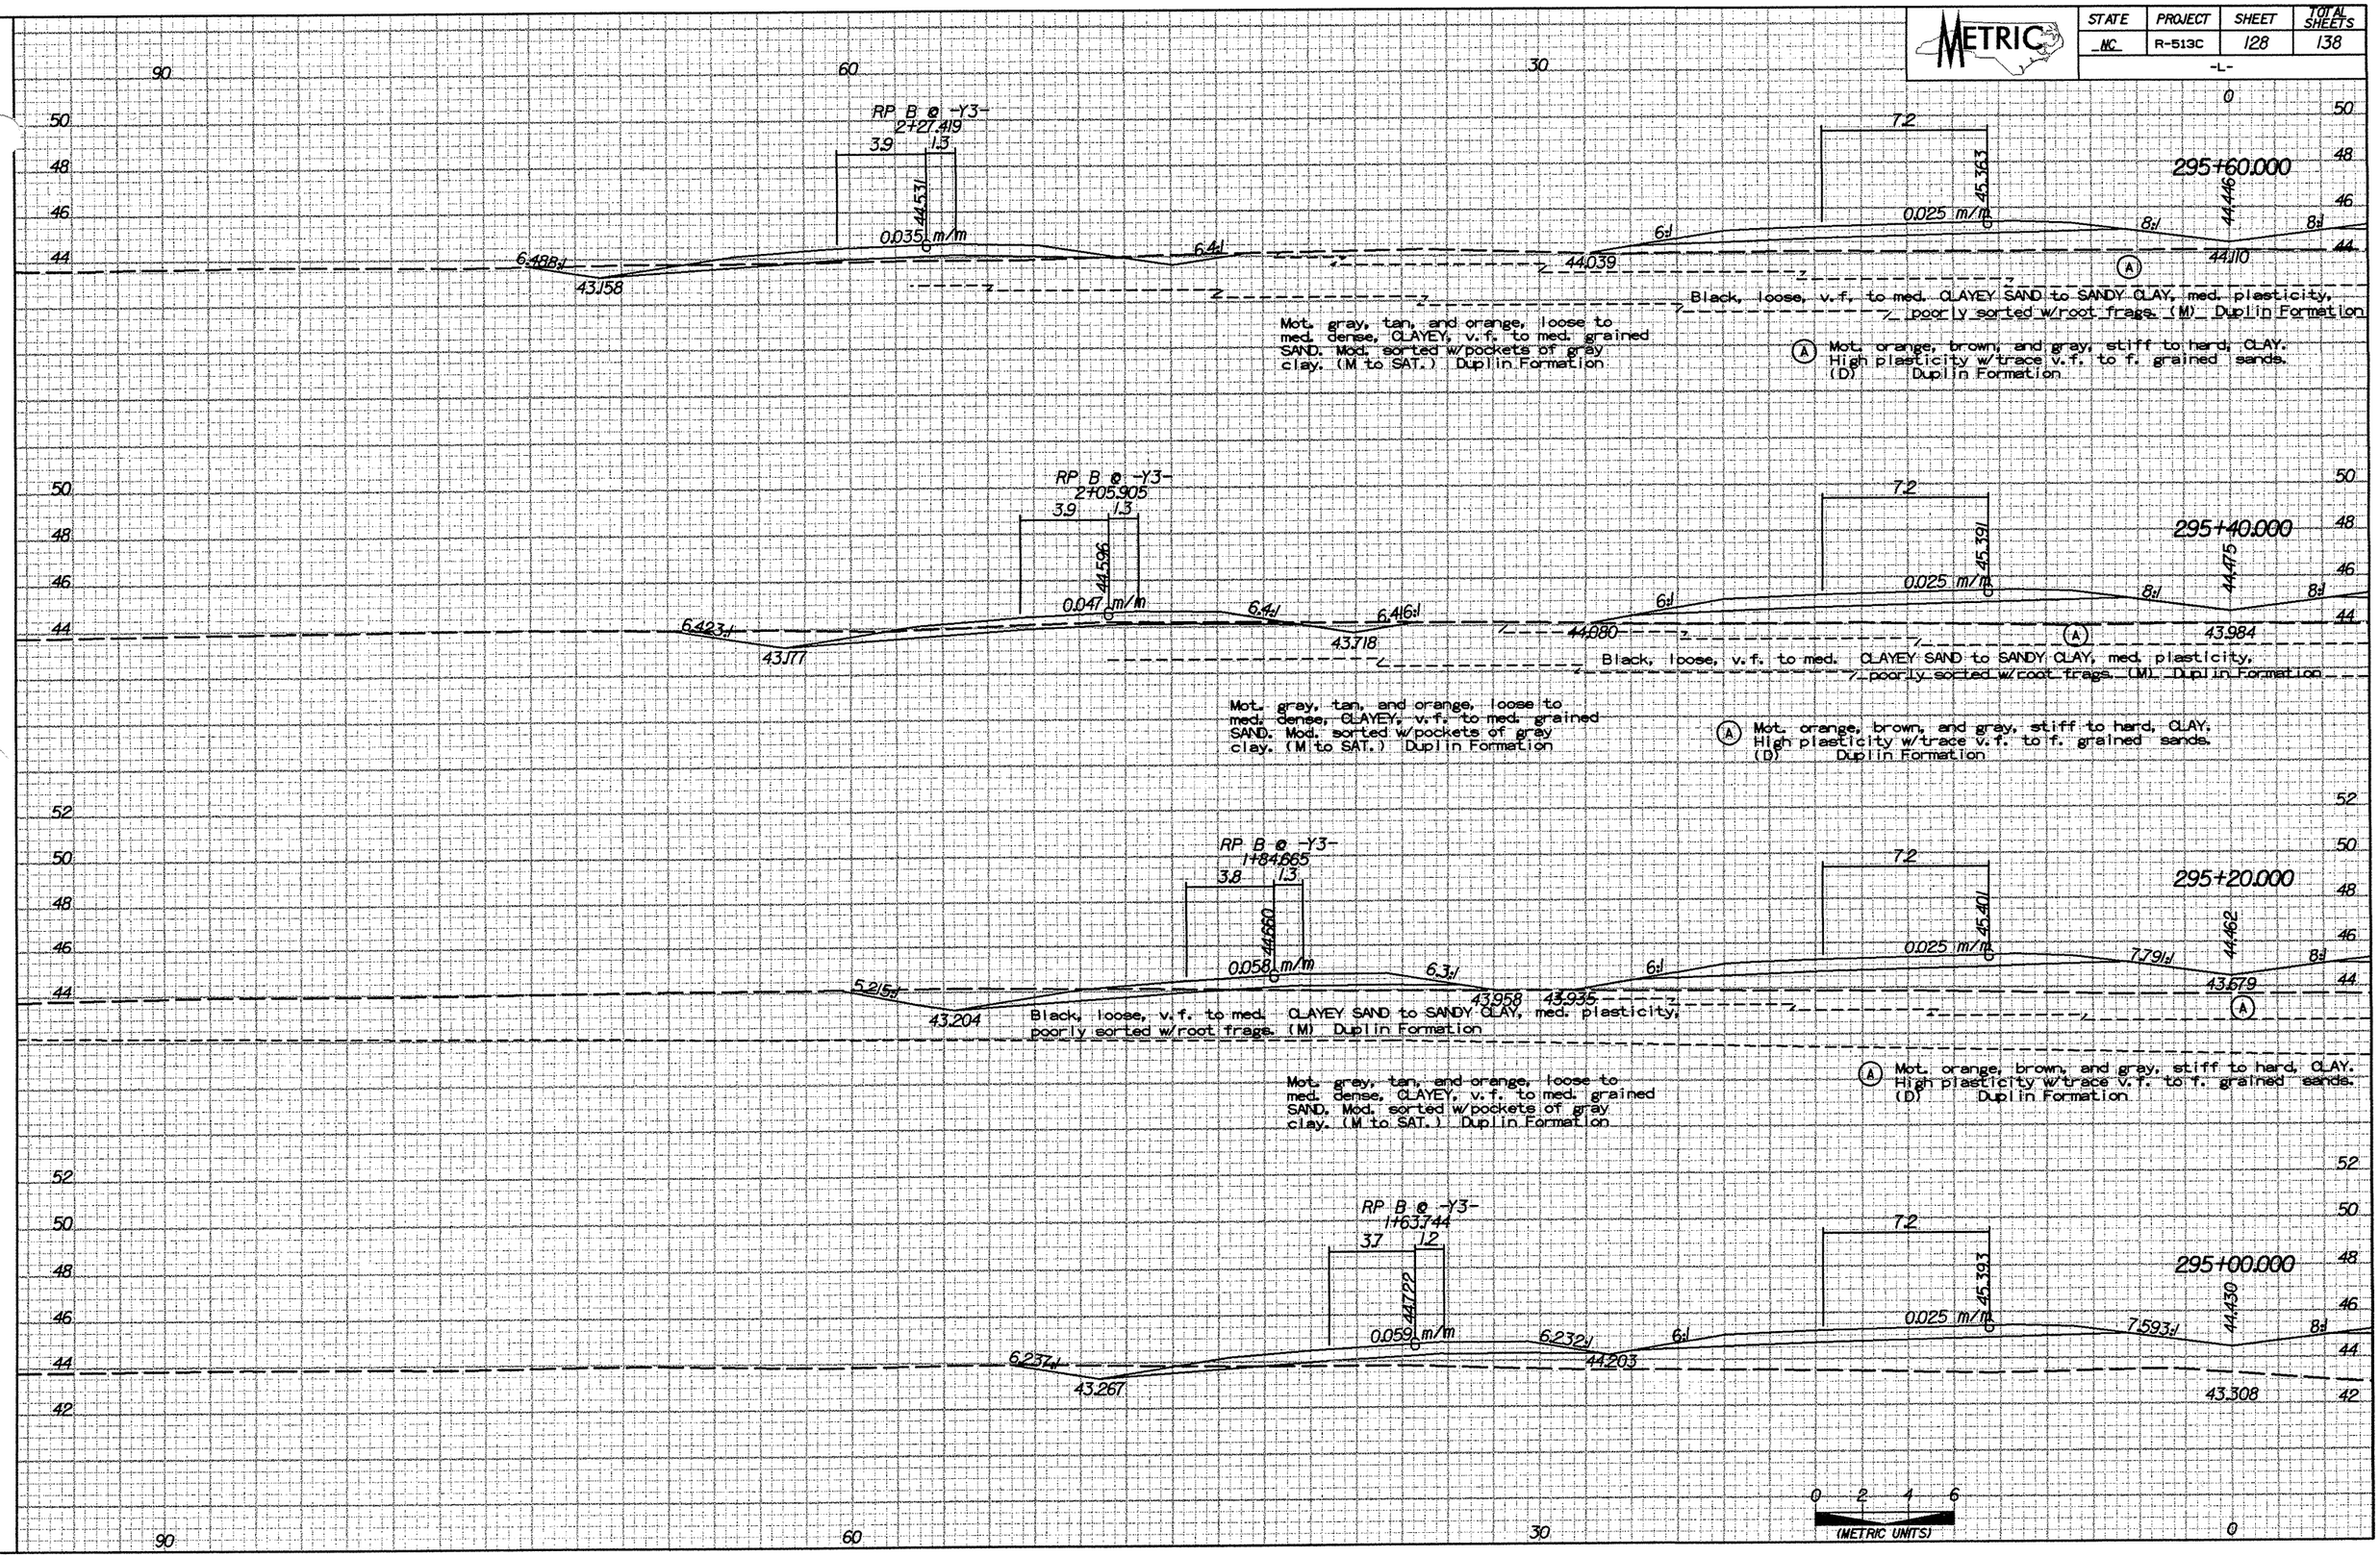
-L-