PROJECT REFERENCE NO.	SHEET NO.
R-2568B	X-13

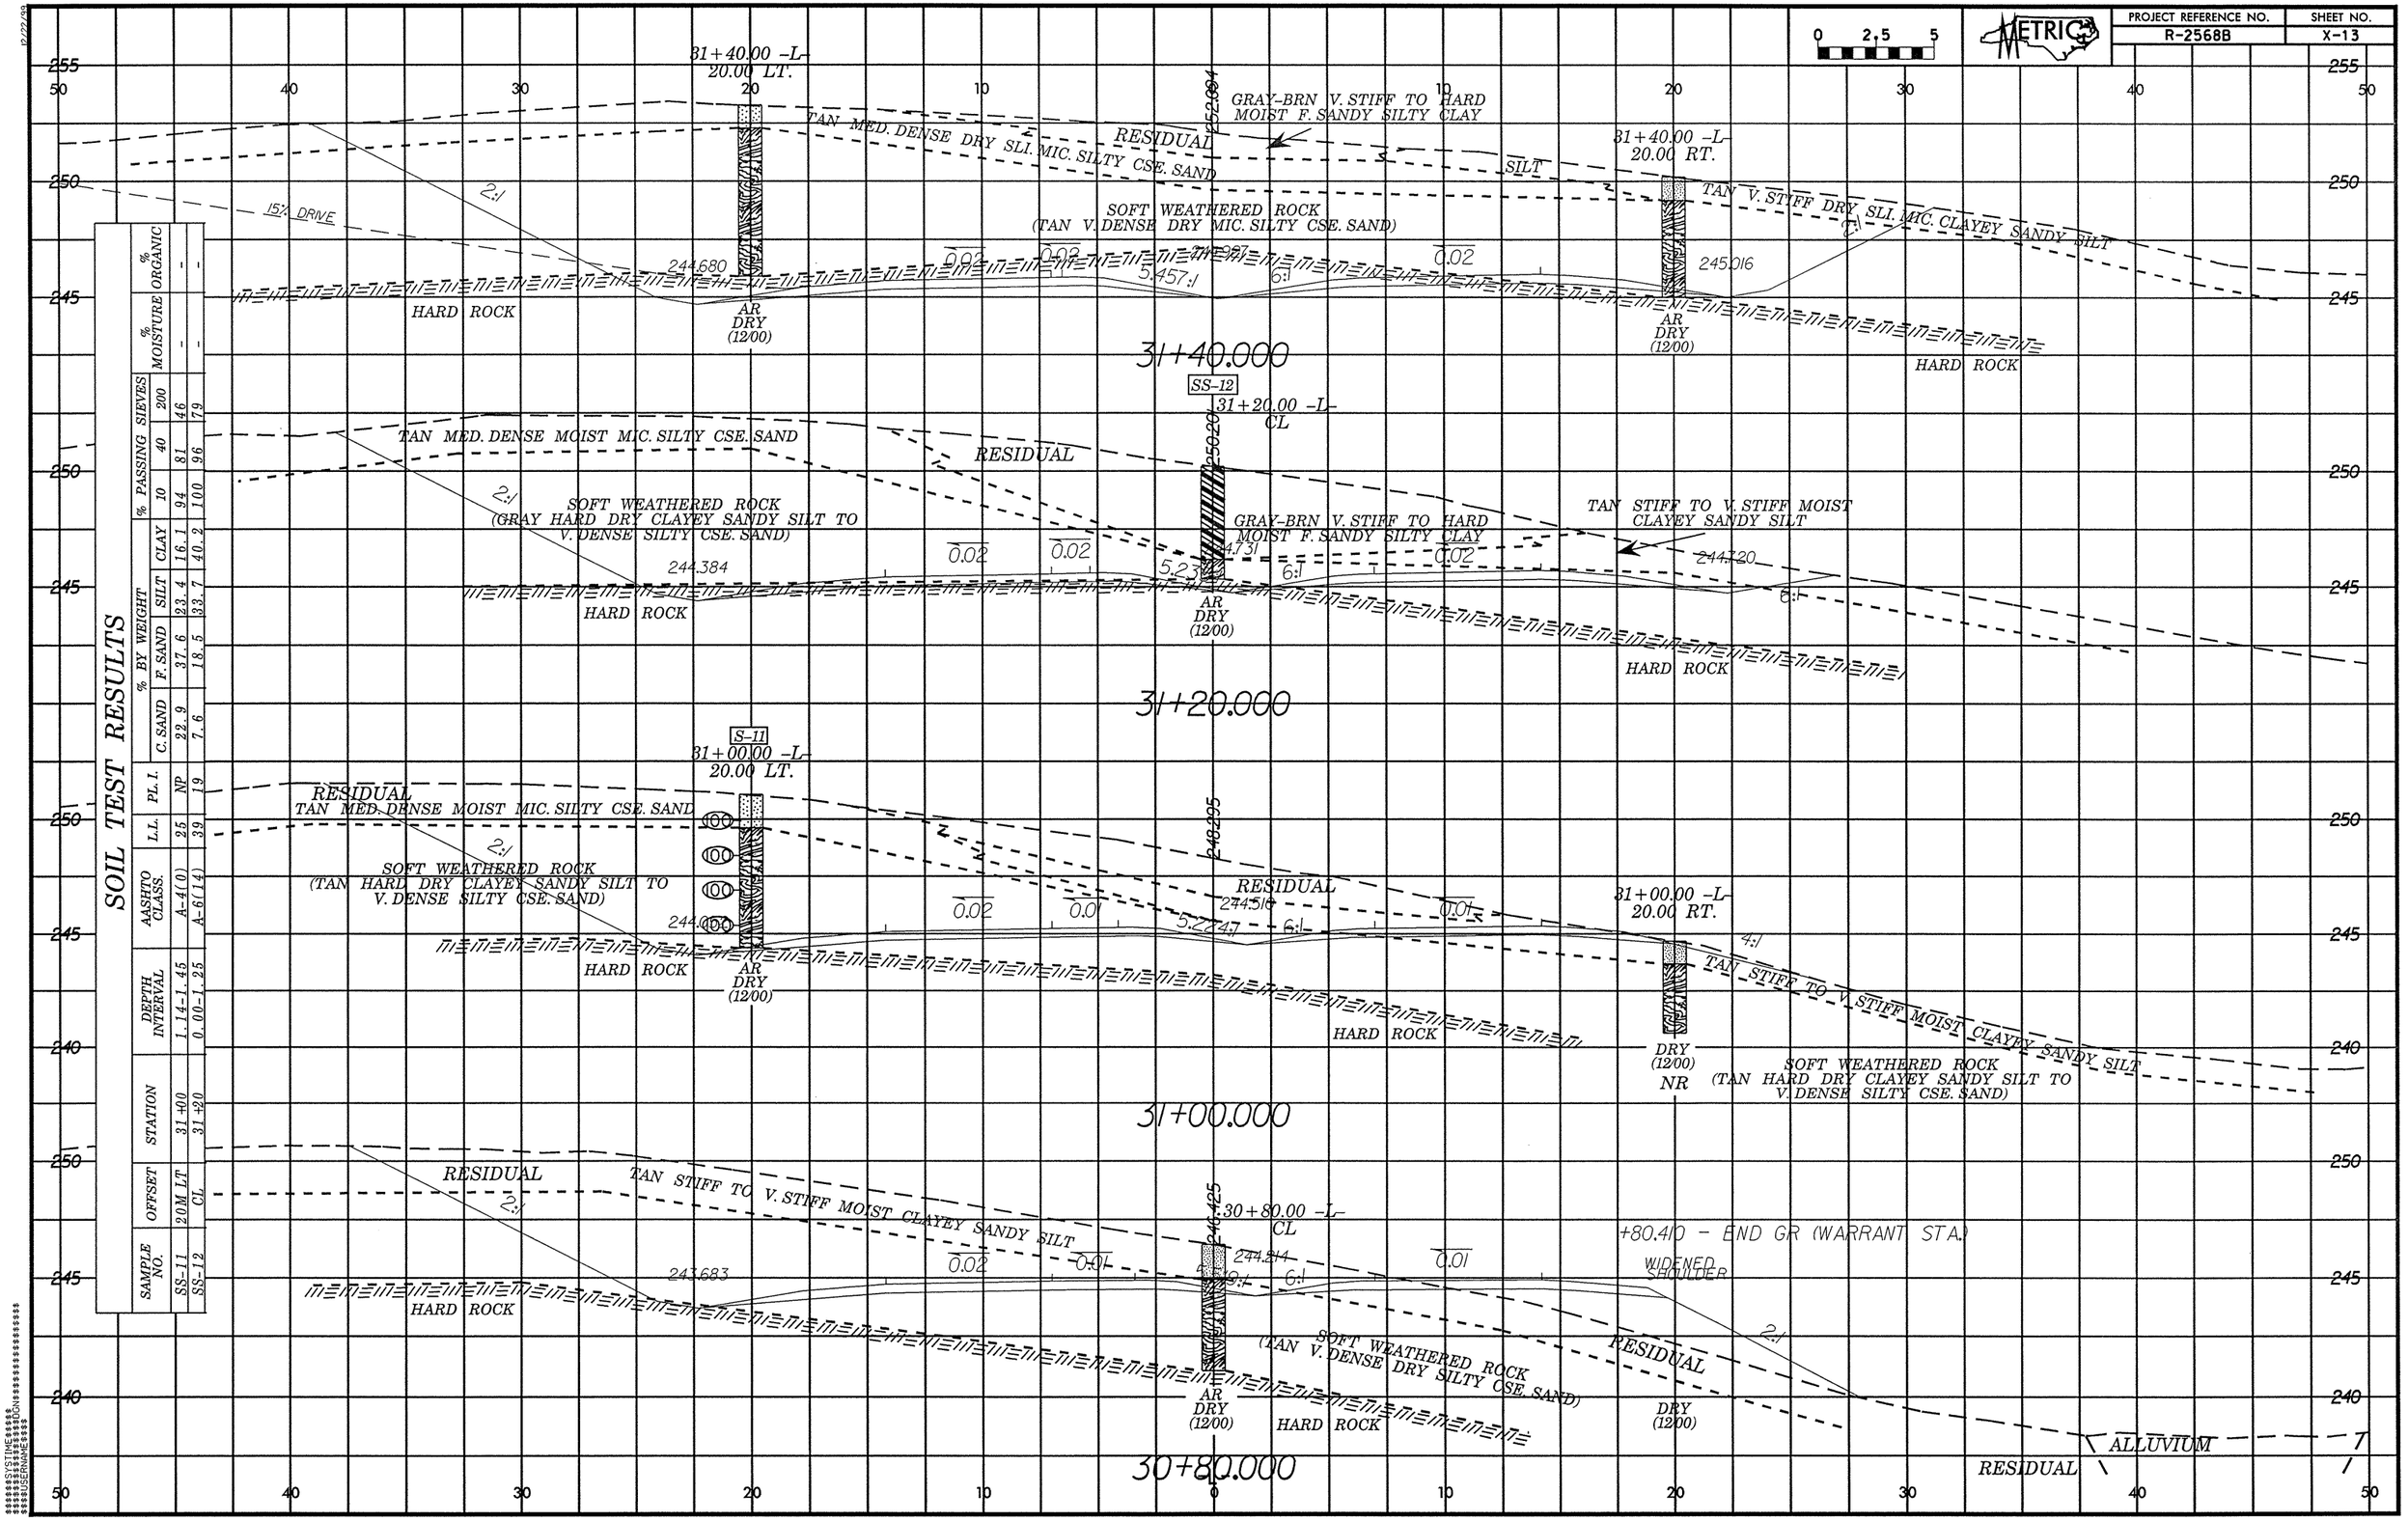

SOIL TEST RESULTS

SAMPLE NO.	OFFSET	STATION	DEPTH INTERVAL	AASHTO CLASS.	L.L.	PL. I.	% BY WEIGHT C. SAND	% BY WEIGHT F. SAND	% BY WEIGHT SILT	% BY WEIGHT CLAY	% PASSING SIEVES 10	% PASSING SIEVES 40	% PASSING SIEVES 200	% MOISTURE	% ORGANIC
SS-11	20M LT	31+00	1.14-1.45	A-4(0)	25	NP	22.9	37.6	23.4	16.1	94	81	46	-	-
SS-12	CL	31+20	0.00-1.25	A-6(14)	39	19	7.6	18.5	33.7	40.2	100	96	79	-	-