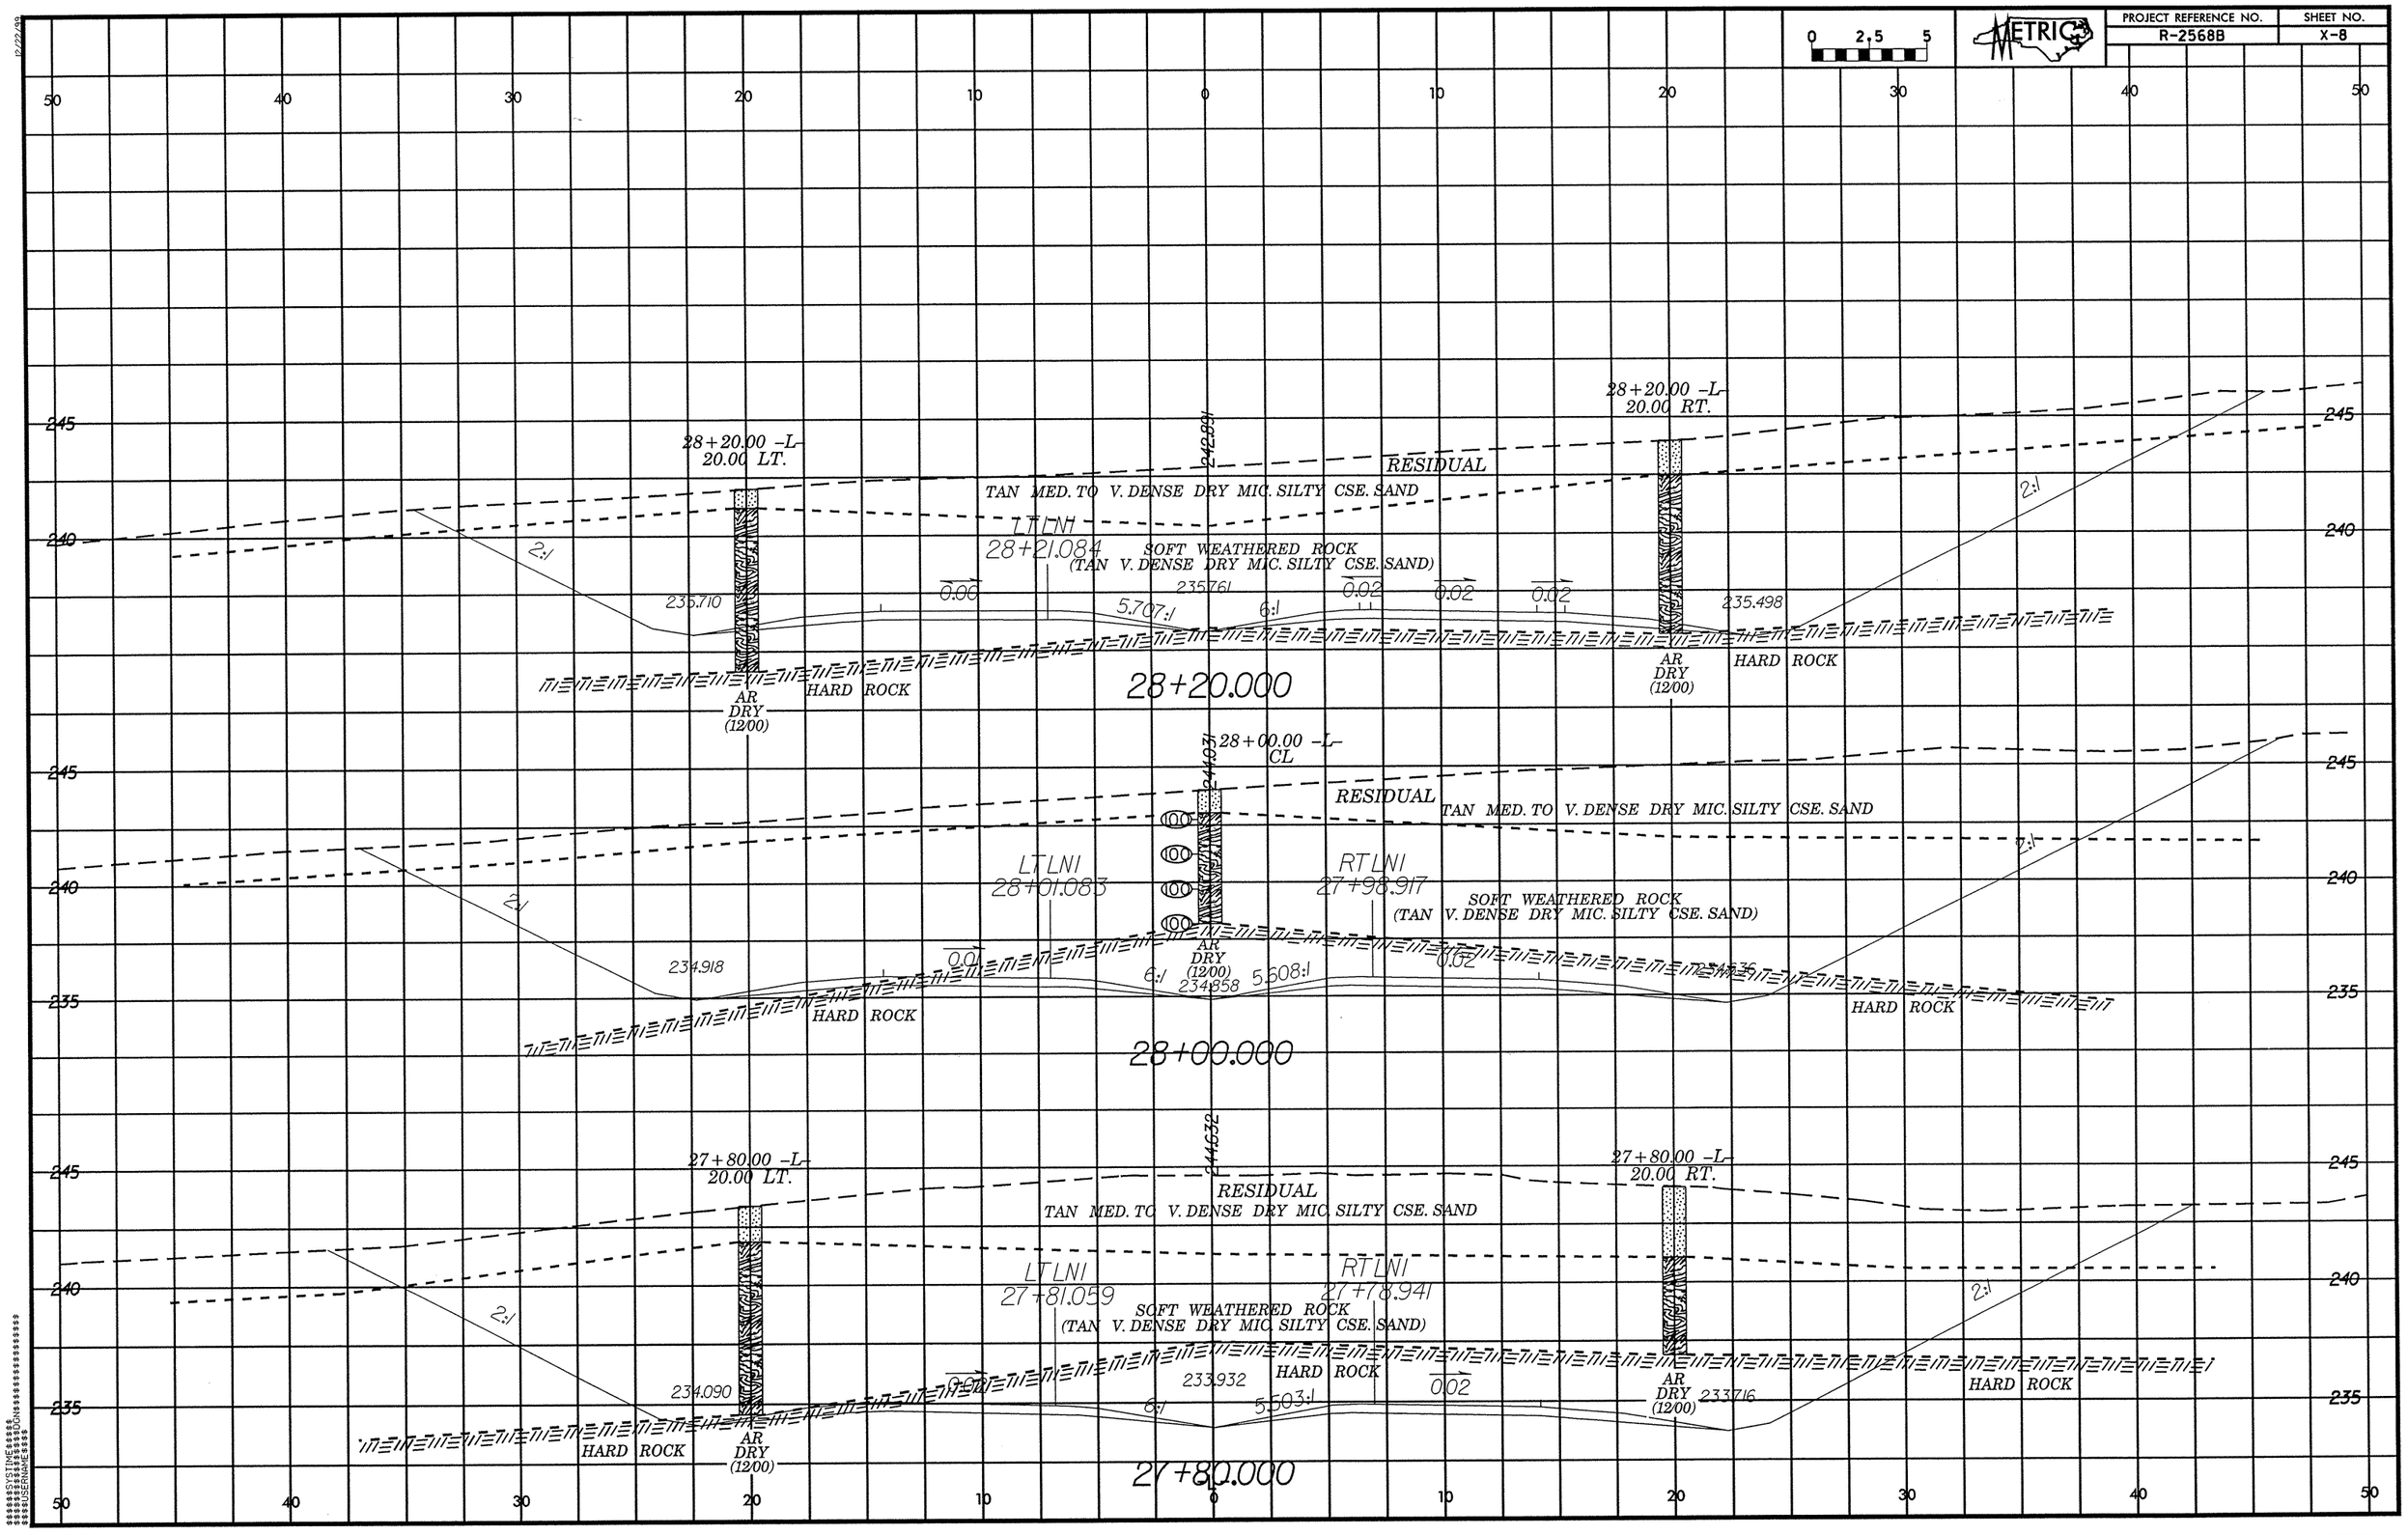

METRIC
PROJECT REFERENCE NO.
R-2568B
SHEET NO.
X-8
0 2.5 5
28+20.00 -L-
20.00 LT.
28+20.00 -L-
20.00 RT.
242.891
RESIDUAL
TAN MED. TO V. DENSE DRY MIC. SILTY CSE. SAND
LT LN1
28+21.084
SOFT WEATHERED ROCK
(TAN V. DENSE DRY MIC. SILTY CSE. SAND)
235.710
235.761
235.498
0.00
5.707:1
6:1
0.02
0.02
0.02
2:1
2:1
AR
DRY
(12/00)
HARD ROCK
28+20.000
28+00.00 -L-
CL
244.031
RESIDUAL
TAN MED. TO V. DENSE DRY MIC. SILTY CSE. SAND
LT LN1
28+01.083
RT LN1
27+98.917
SOFT WEATHERED ROCK
(TAN V. DENSE DRY MIC. SILTY CSE. SAND)
234.918
234.858
0.01
6:1
5.608:1
0.02
2:1
2:1
HARD ROCK
28+00.000
27+80.00 -L-
20.00 LT.
27+80.00 -L-
20.00 RT.
244.632
RESIDUAL
TAN MED. TO V. DENSE DRY MIC. SILTY CSE. SAND
LT LN1
27+81.059
RT LN1
27+78.941
SOFT WEATHERED ROCK
(TAN V. DENSE DRY MIC. SILTY CSE. SAND)
234.090
233.932
233.716
0.02
6:1
5.503:1
0.02
2:1
2:1
HARD ROCK
27+80.000
245
240
235
50
40
30
20
10
0
10
20
30
40
50