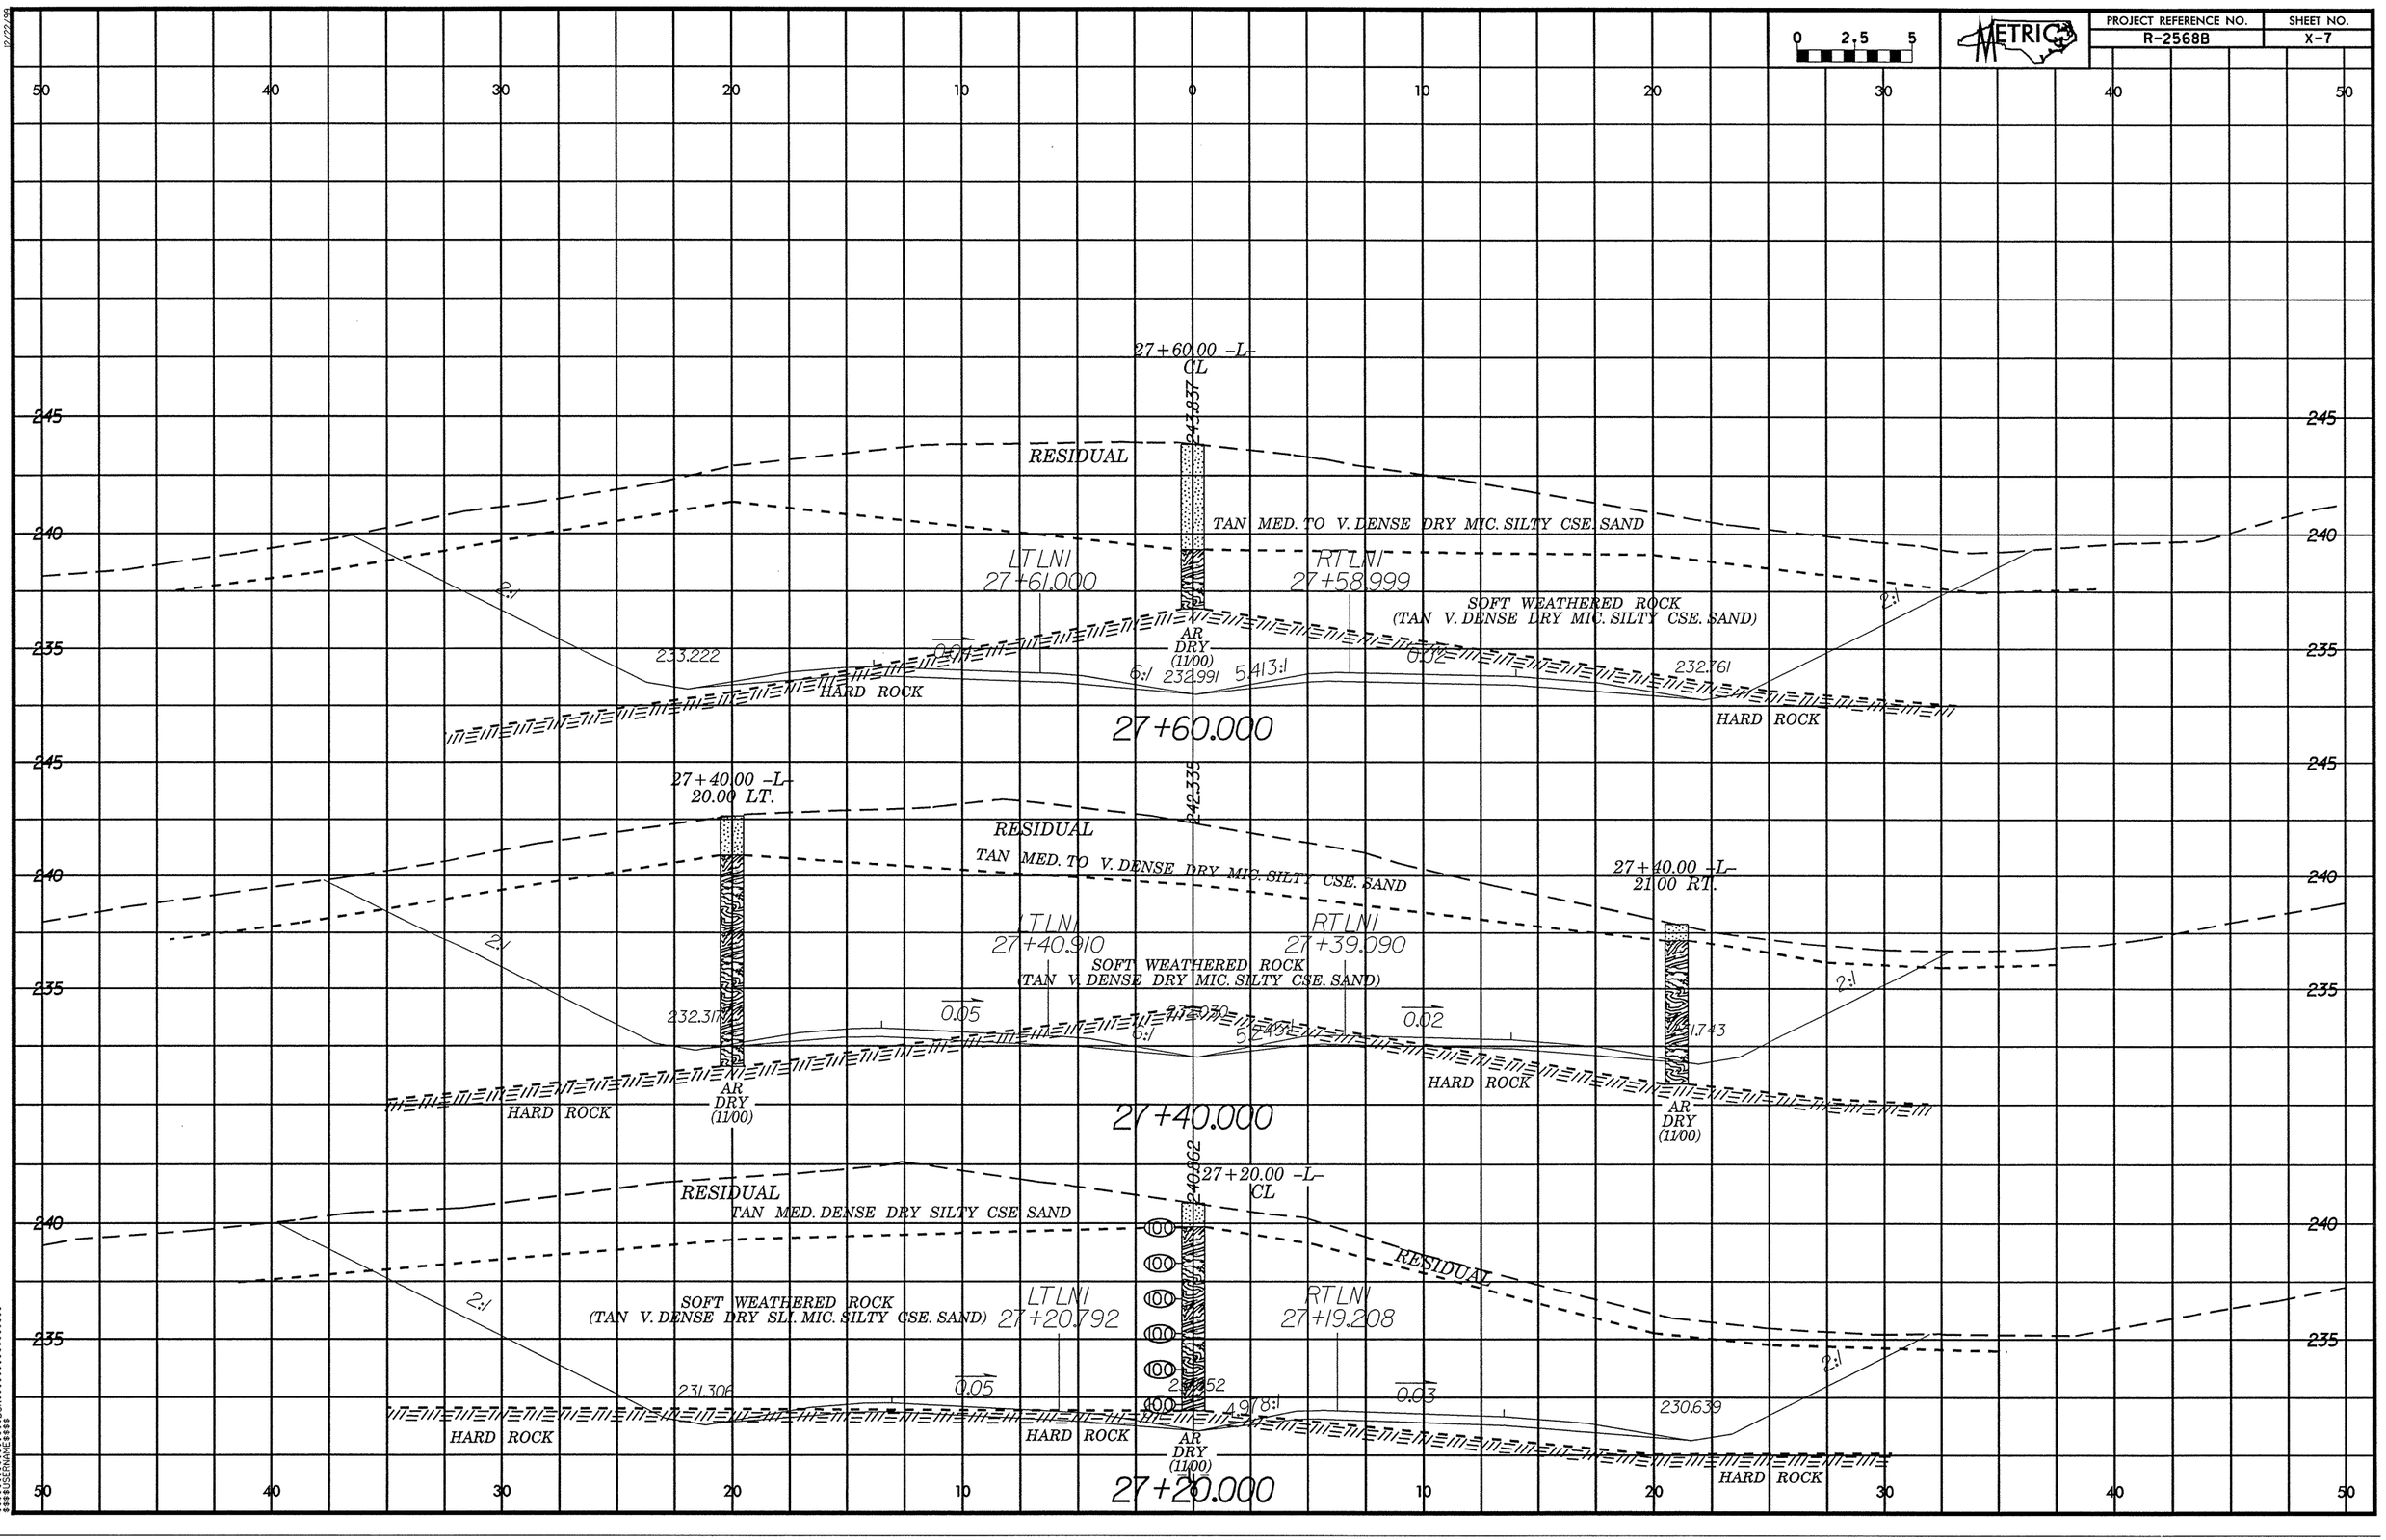

PROJECT REFERENCE NO.
R-2568B
SHEET NO.
X-7
METRIC
0 2.5 5
27+60.00 -L-
CL
RESIDUAL
TAN MED. TO V. DENSE DRY MIC. SILTY CSE. SAND
LT LNI
27+61.000
RT LNI
27+58.999
SOFT WEATHERED ROCK
(TAN V. DENSE DRY MIC. SILTY CSE. SAND)
AR
DRY
(11/00)
233.222
232.991
232.761
HARD ROCK
27+60.000
27+40.00 -L-
20.00 LT.
RESIDUAL
TAN MED. TO V. DENSE DRY MIC. SILTY CSE. SAND
LT LNI
27+40.910
RT LNI
27+39.090
SOFT WEATHERED ROCK
(TAN V. DENSE DRY MIC. SILTY CSE. SAND)
27+40.00 -L-
21.00 RT.
232.317
0.05
0.02
HARD ROCK
AR
DRY
(11/00)
27+40.000
27+20.00 -L-
CL
RESIDUAL
TAN MED. DENSE DRY SILTY CSE SAND
SOFT WEATHERED ROCK
(TAN V. DENSE DRY SLI. MIC. SILTY CSE. SAND)
LT LNI
27+20.792
RT LNI
27+19.208
231.306
0.05
0.03
230.639
HARD ROCK
AR
DRY
(11/00)
27+20.000