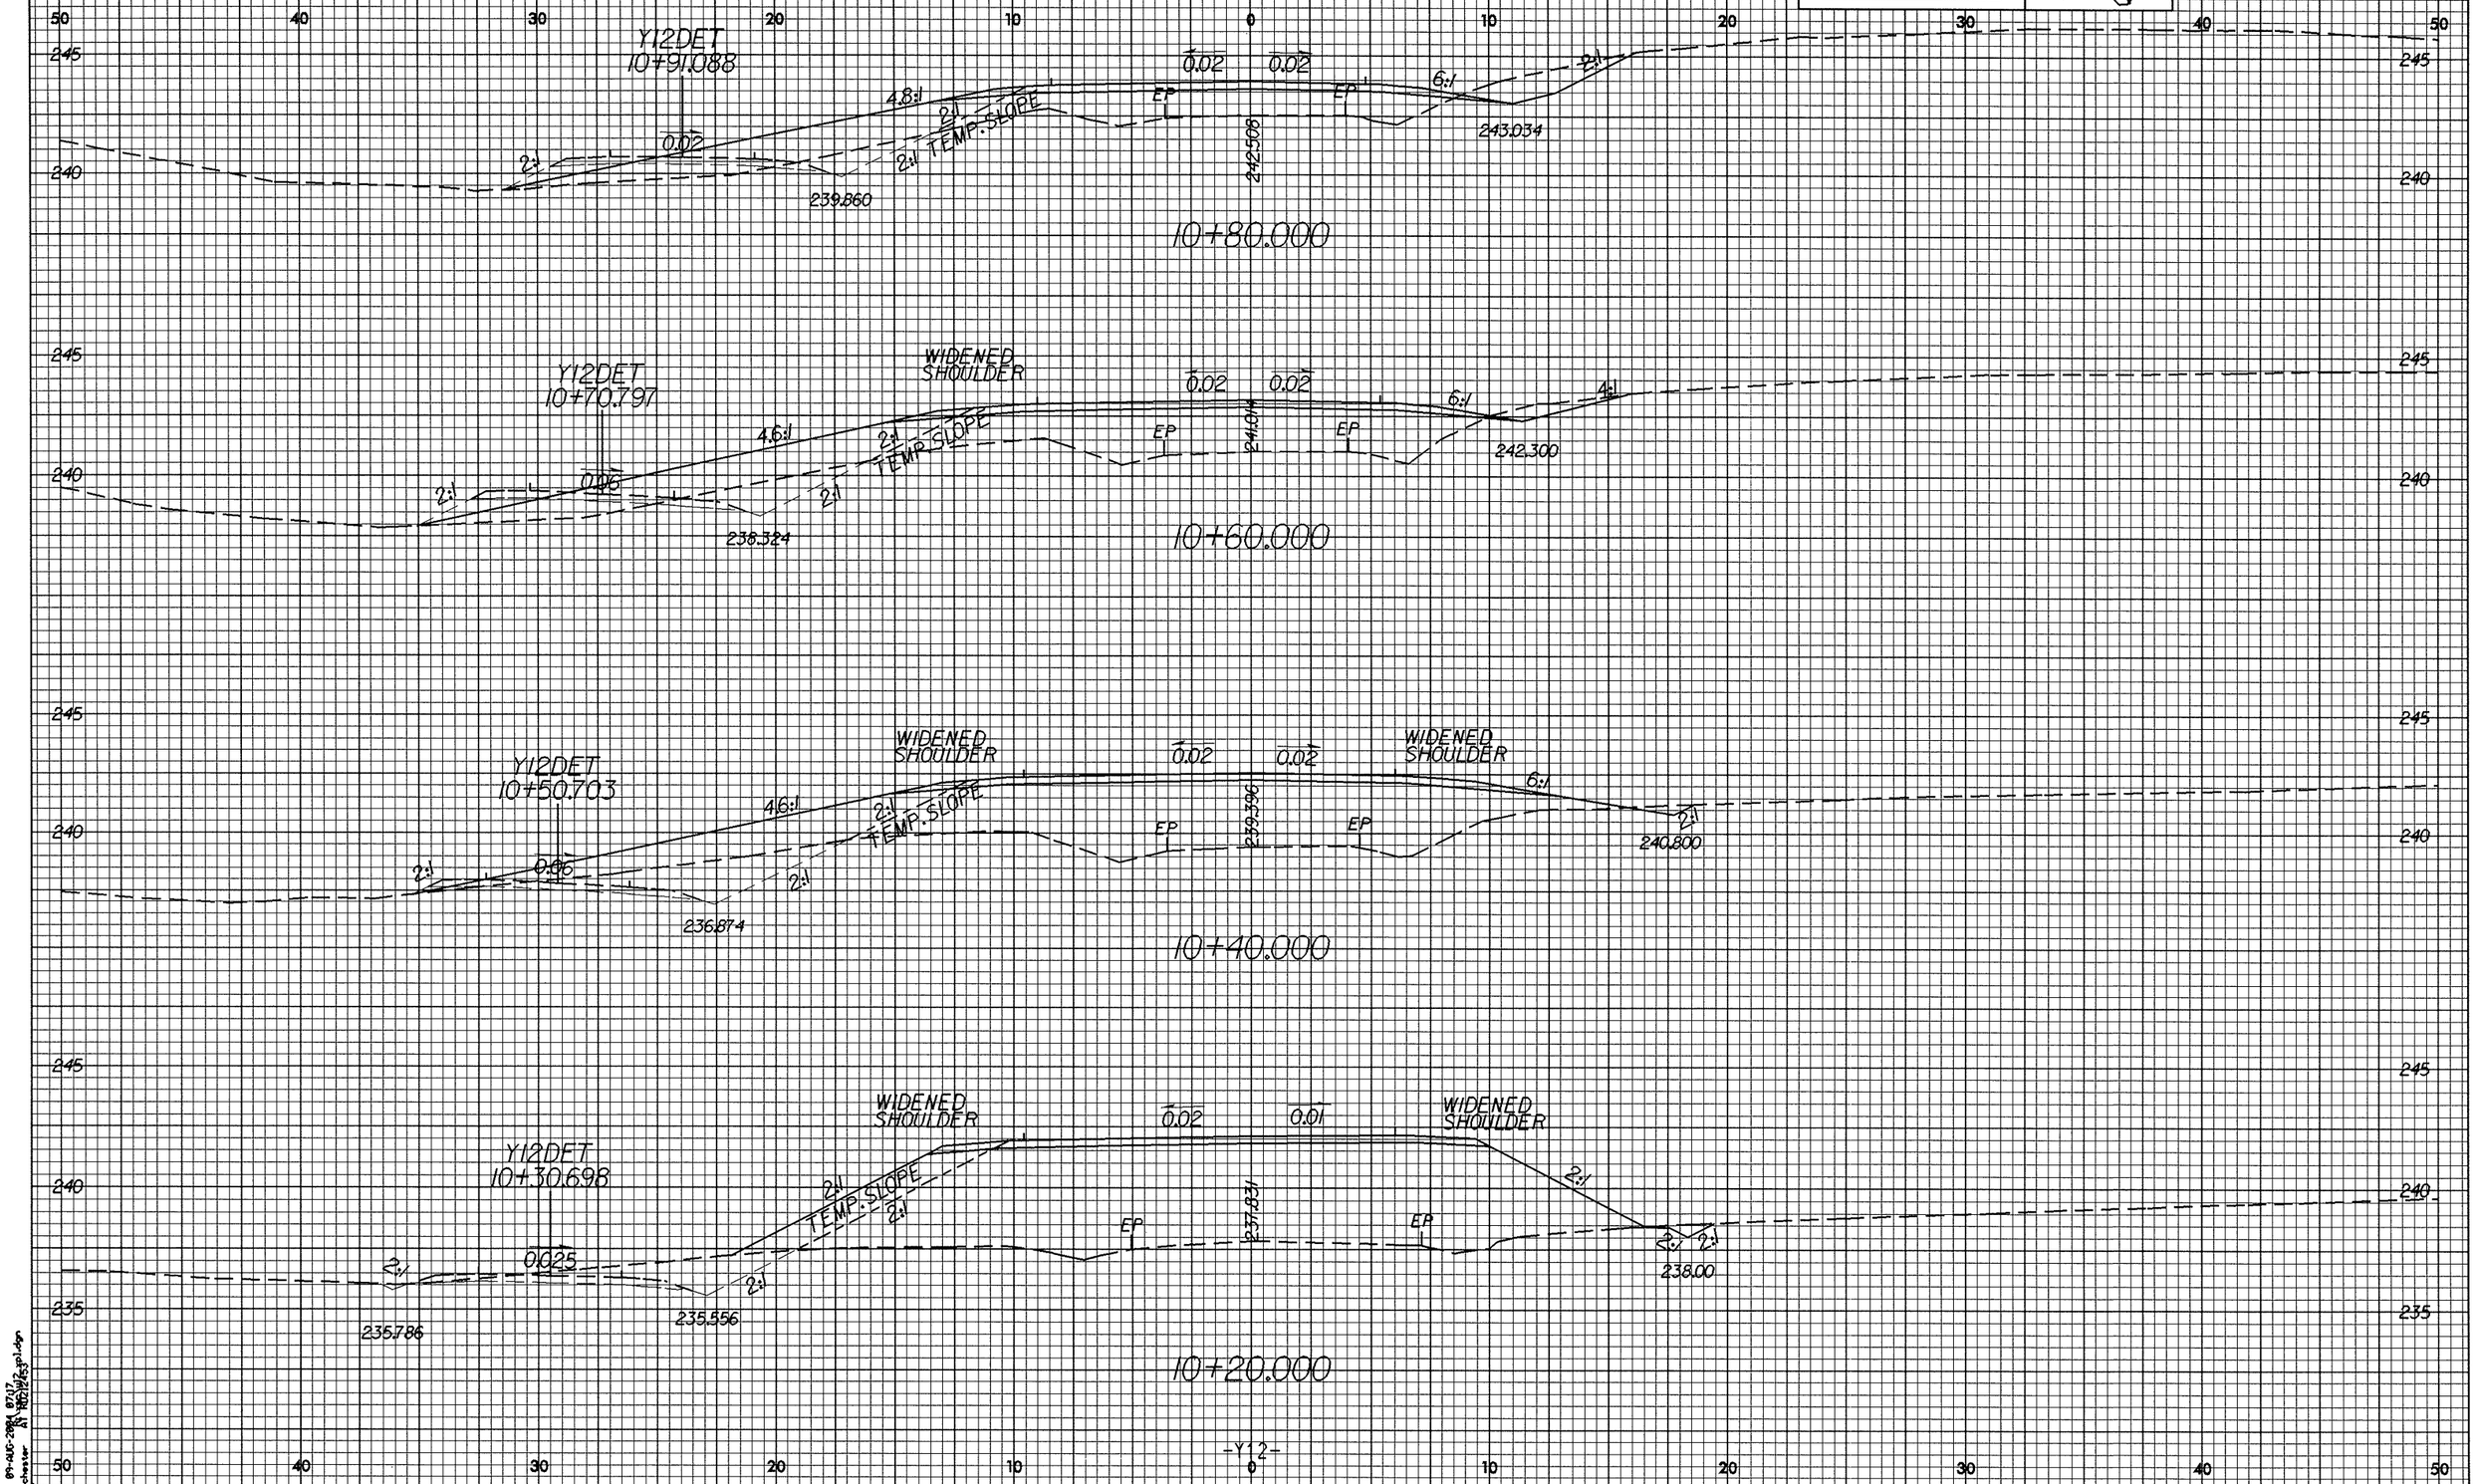

PROJECT REFERENCE NO.
R-2568B
SHEET NO.
X-97
METRIC
2.5 0 2.5 5
Y12DET
10+91.088
0.02
0.02
4.8:1
2:1
2:1 TEMP. SLOPE
EP
EP
6:1
2:1
243.034
242.508
239.860
10+80.000
Y12DET
10+70.797
WIDENED SHOULDER
0.02
0.02
4.6:1
2:1
TEMP. SLOPE
EP
EP
6:1
4:1
242.300
0.06
238.324
10+60.000
Y12DET
10+50.703
WIDENED SHOULDER
0.02
0.02
WIDENED SHOULDER
4.6:1
2:1
TEMP. SLOPE
EP
EP
6:1
2:1
240.800
0.06
236.874
10+40.000
Y12DET
10+30.698
WIDENED SHOULDER
0.02
0.01
WIDENED SHOULDER
2:1
TEMP. SLOPE
2:1
EP
EP
2:1
2:1
0.025
238.00
235.786
235.556
10+20.000
-Y12-