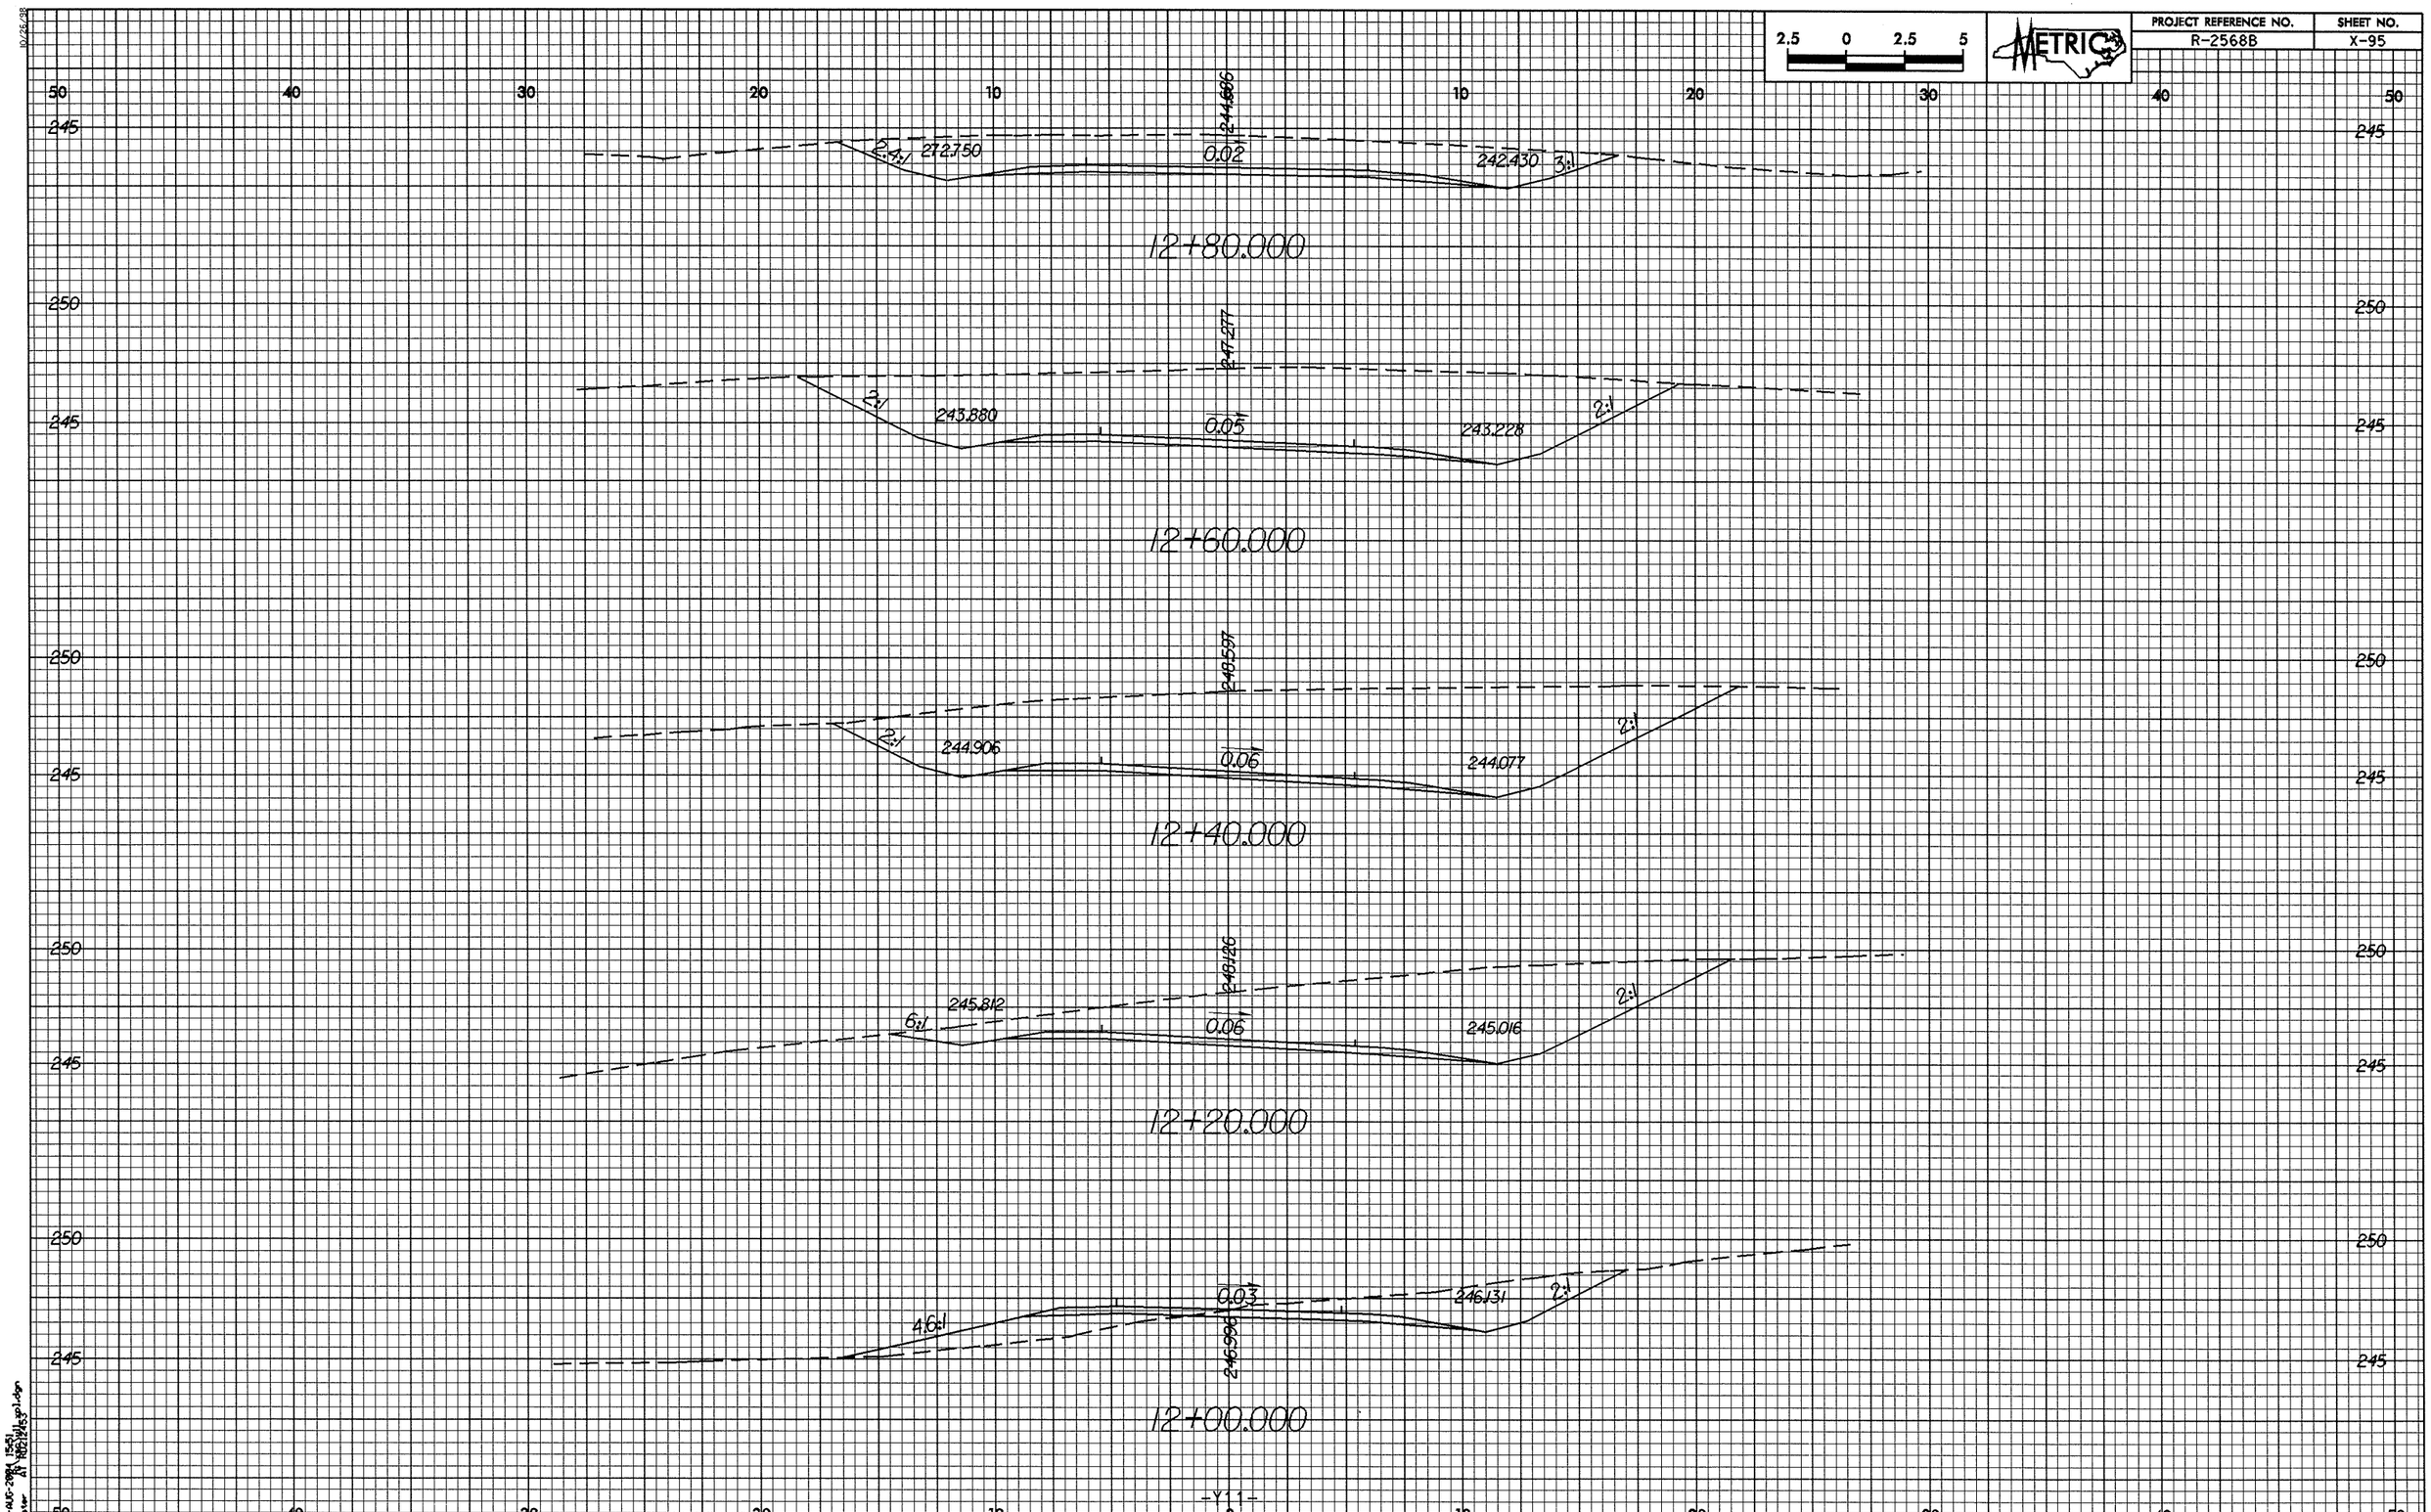

2.5 0 2.5 5
METRIC
PROJECT REFERENCE NO.
R-2568B
SHEET NO.
X-95
50 40 30 20 10 10 20 30 40 50
245
250
244.686
2.4:1
272.750
0.02
242.430
3:1
12+80.000
247.277
2:1
243.880
0.05
243.228
2:1
12+60.000
248.597
2:1
244.906
0.06
244.077
2:1
12+40.000
248.126
6:1
245.812
0.06
245.016
2:1
12+20.000
0.03
4.6:1
246.131
2:1
246.996
12+00.000
-Y11-