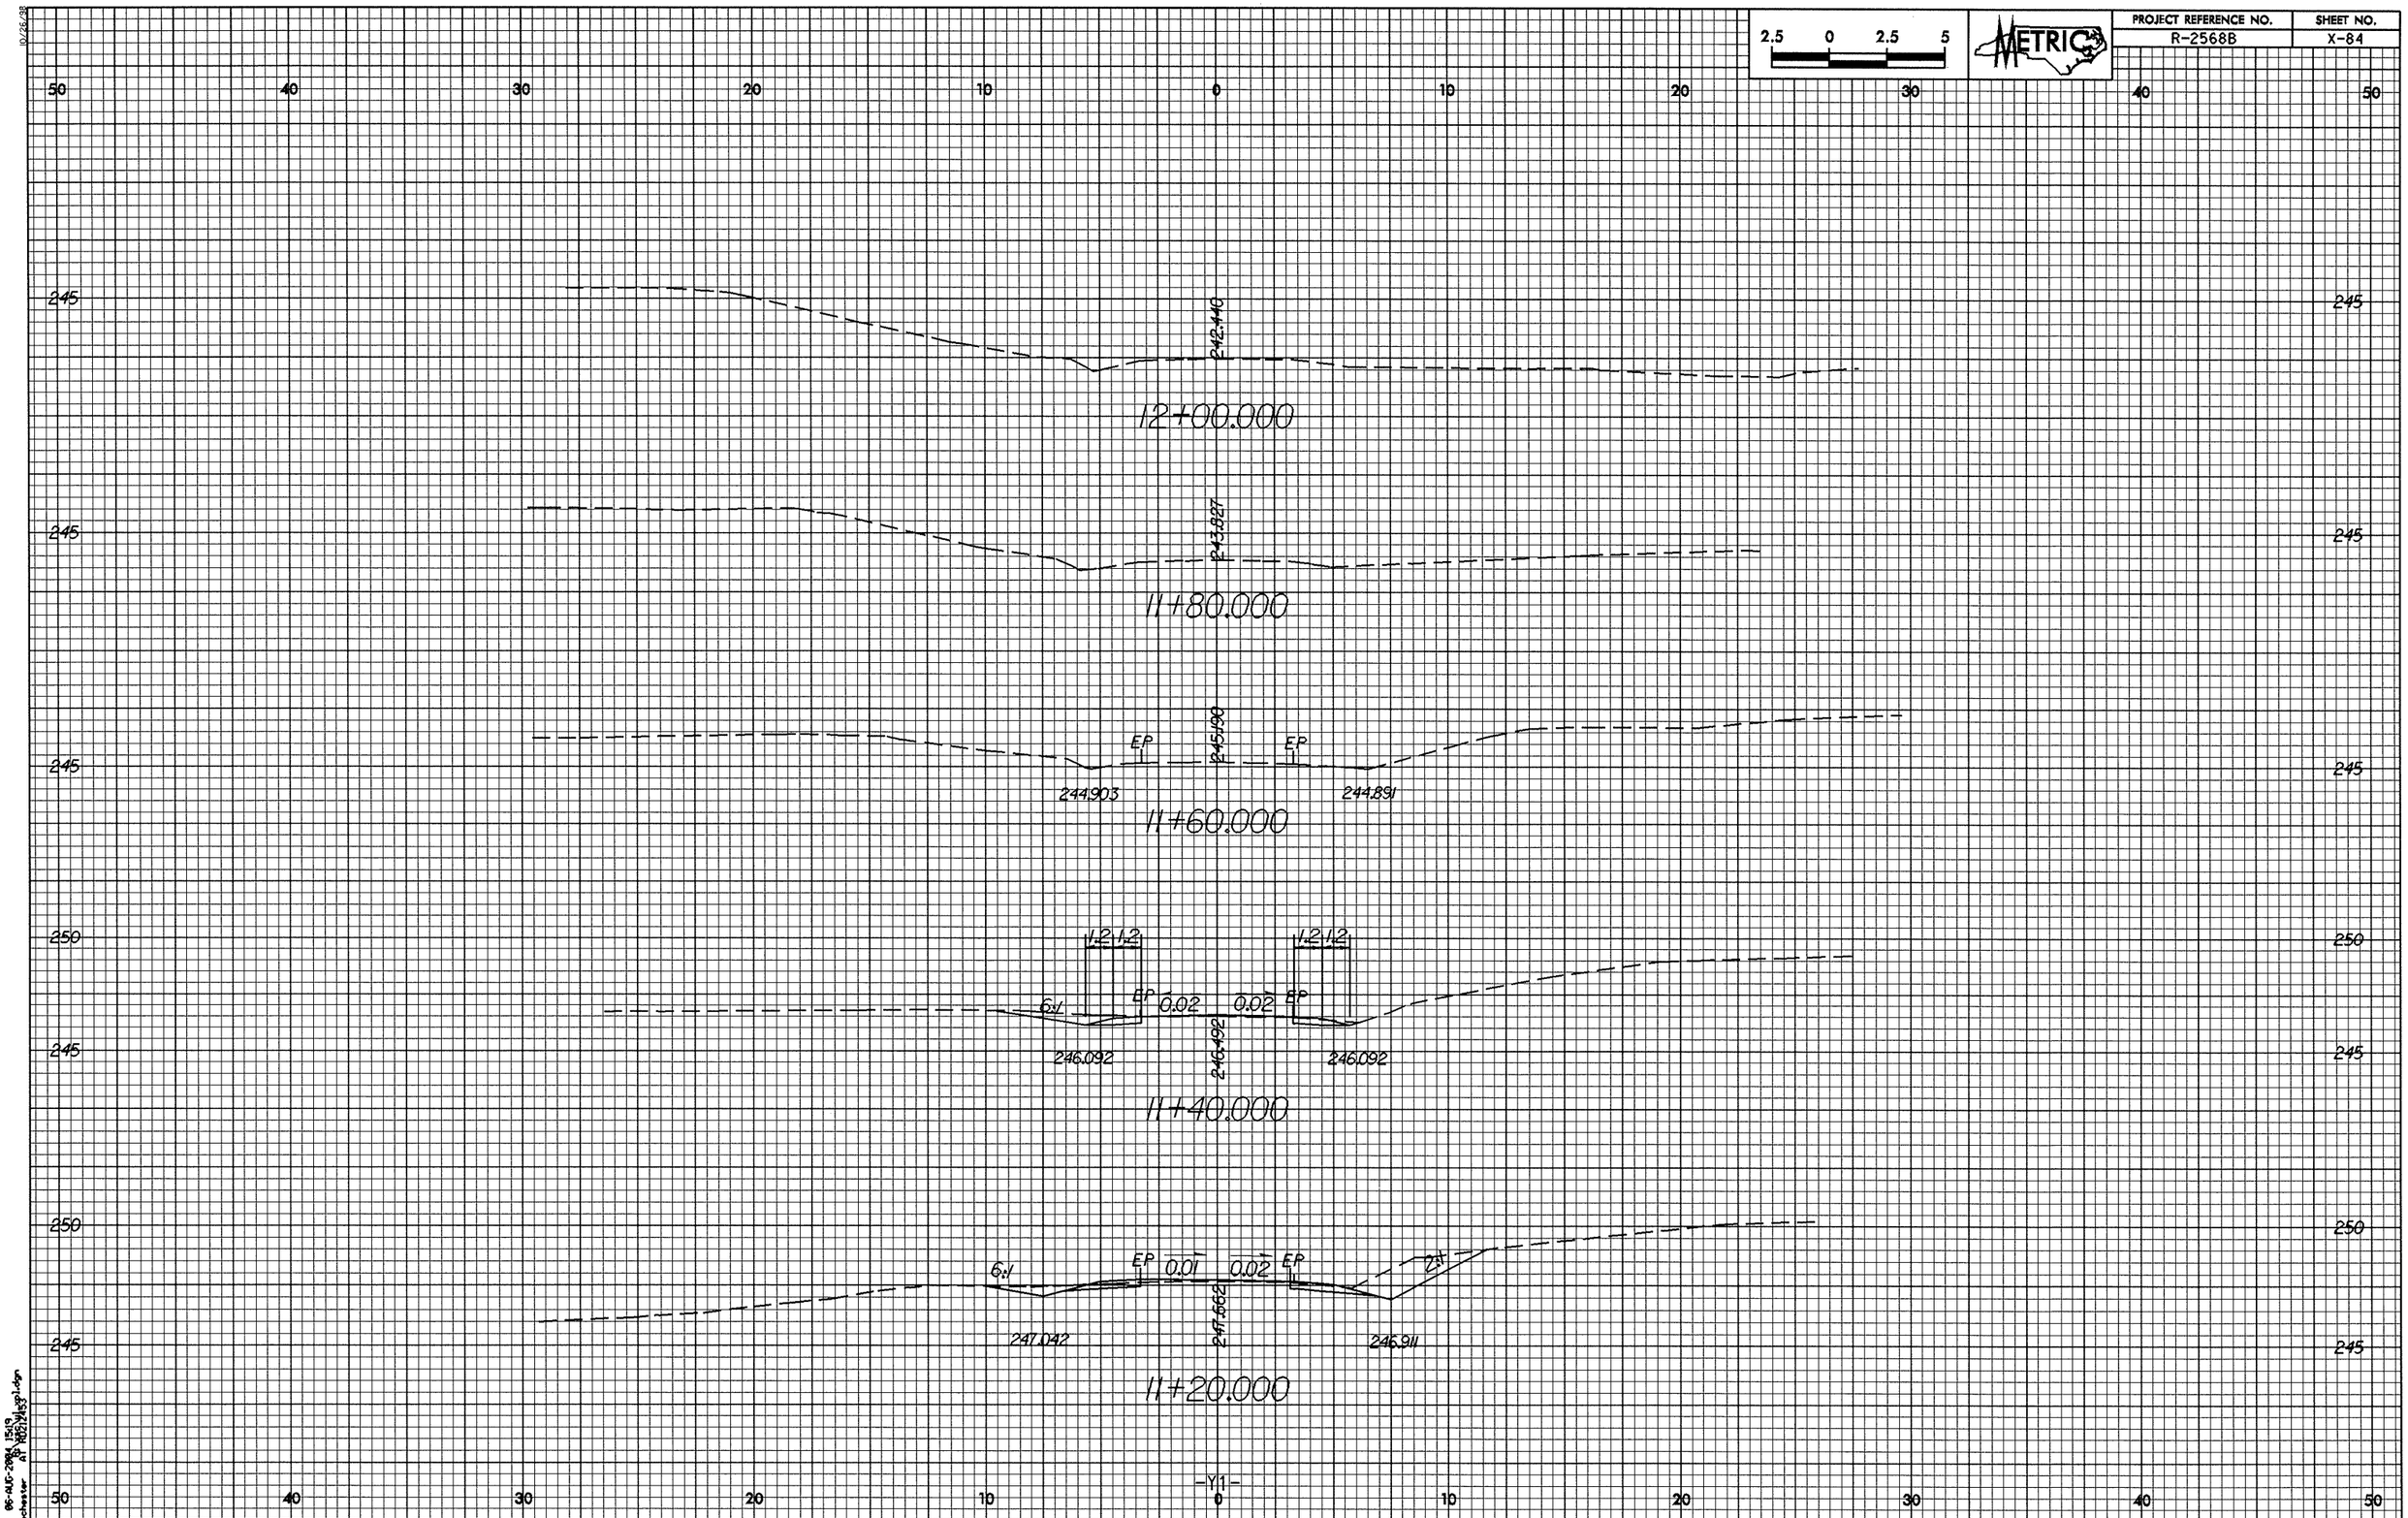

2.5 0 2.5 5
METRIC
PROJECT REFERENCE NO.
R-2568B
SHEET NO.
X-84
50 40 30 20 10 0 10 20 30 40 50
245
242.440
12+00.000
243.827
11+80.000
245.190
EP
244.903
244.891
11+60.000
250
1.2 1.2
6:1
0.02
246.092
246.492
11+40.000
0.01
2:1
247.042
247.662
246.911
11+20.000
-Y1-