PROJECT REFERENCE NO.	SHEET NO.
U-2408	~~X 48~~

0 2.5 5

METRIC

SOIL TEST RESULTS

SAMPLE NO.	OFFSET	STATION	DEPTH INTERVAL	AASHTO CLASS.	L.L.	PL. I.	% BY WEIGHT C. SAND	F. SAND	SILT	CLAY	% PASSING SIEVES 10	40	200	% MOISTURE	% ORGANIC
SS-1	13.5	53+60	0.00 - 0.45	A-3-6(0)	36	13	38.6	25.9	13.3	22.3	79	54	29		
SS-2	13.5	53+60	1.31 - 1.76	A-2-4(0)	26	8	53.9	16.4	13.5	16.2	73	43	23		
SS-3	13.5	53+60	2.83 - 3.38	A-2-4(0)	39	4	41.2	31.7	14.9	13.1	90	65	29		
SS-4	13.5	53+60	4.65 - 4.90	A-6(0)	38	11	41.8	24.2	13.7	20.2	96	65	36		

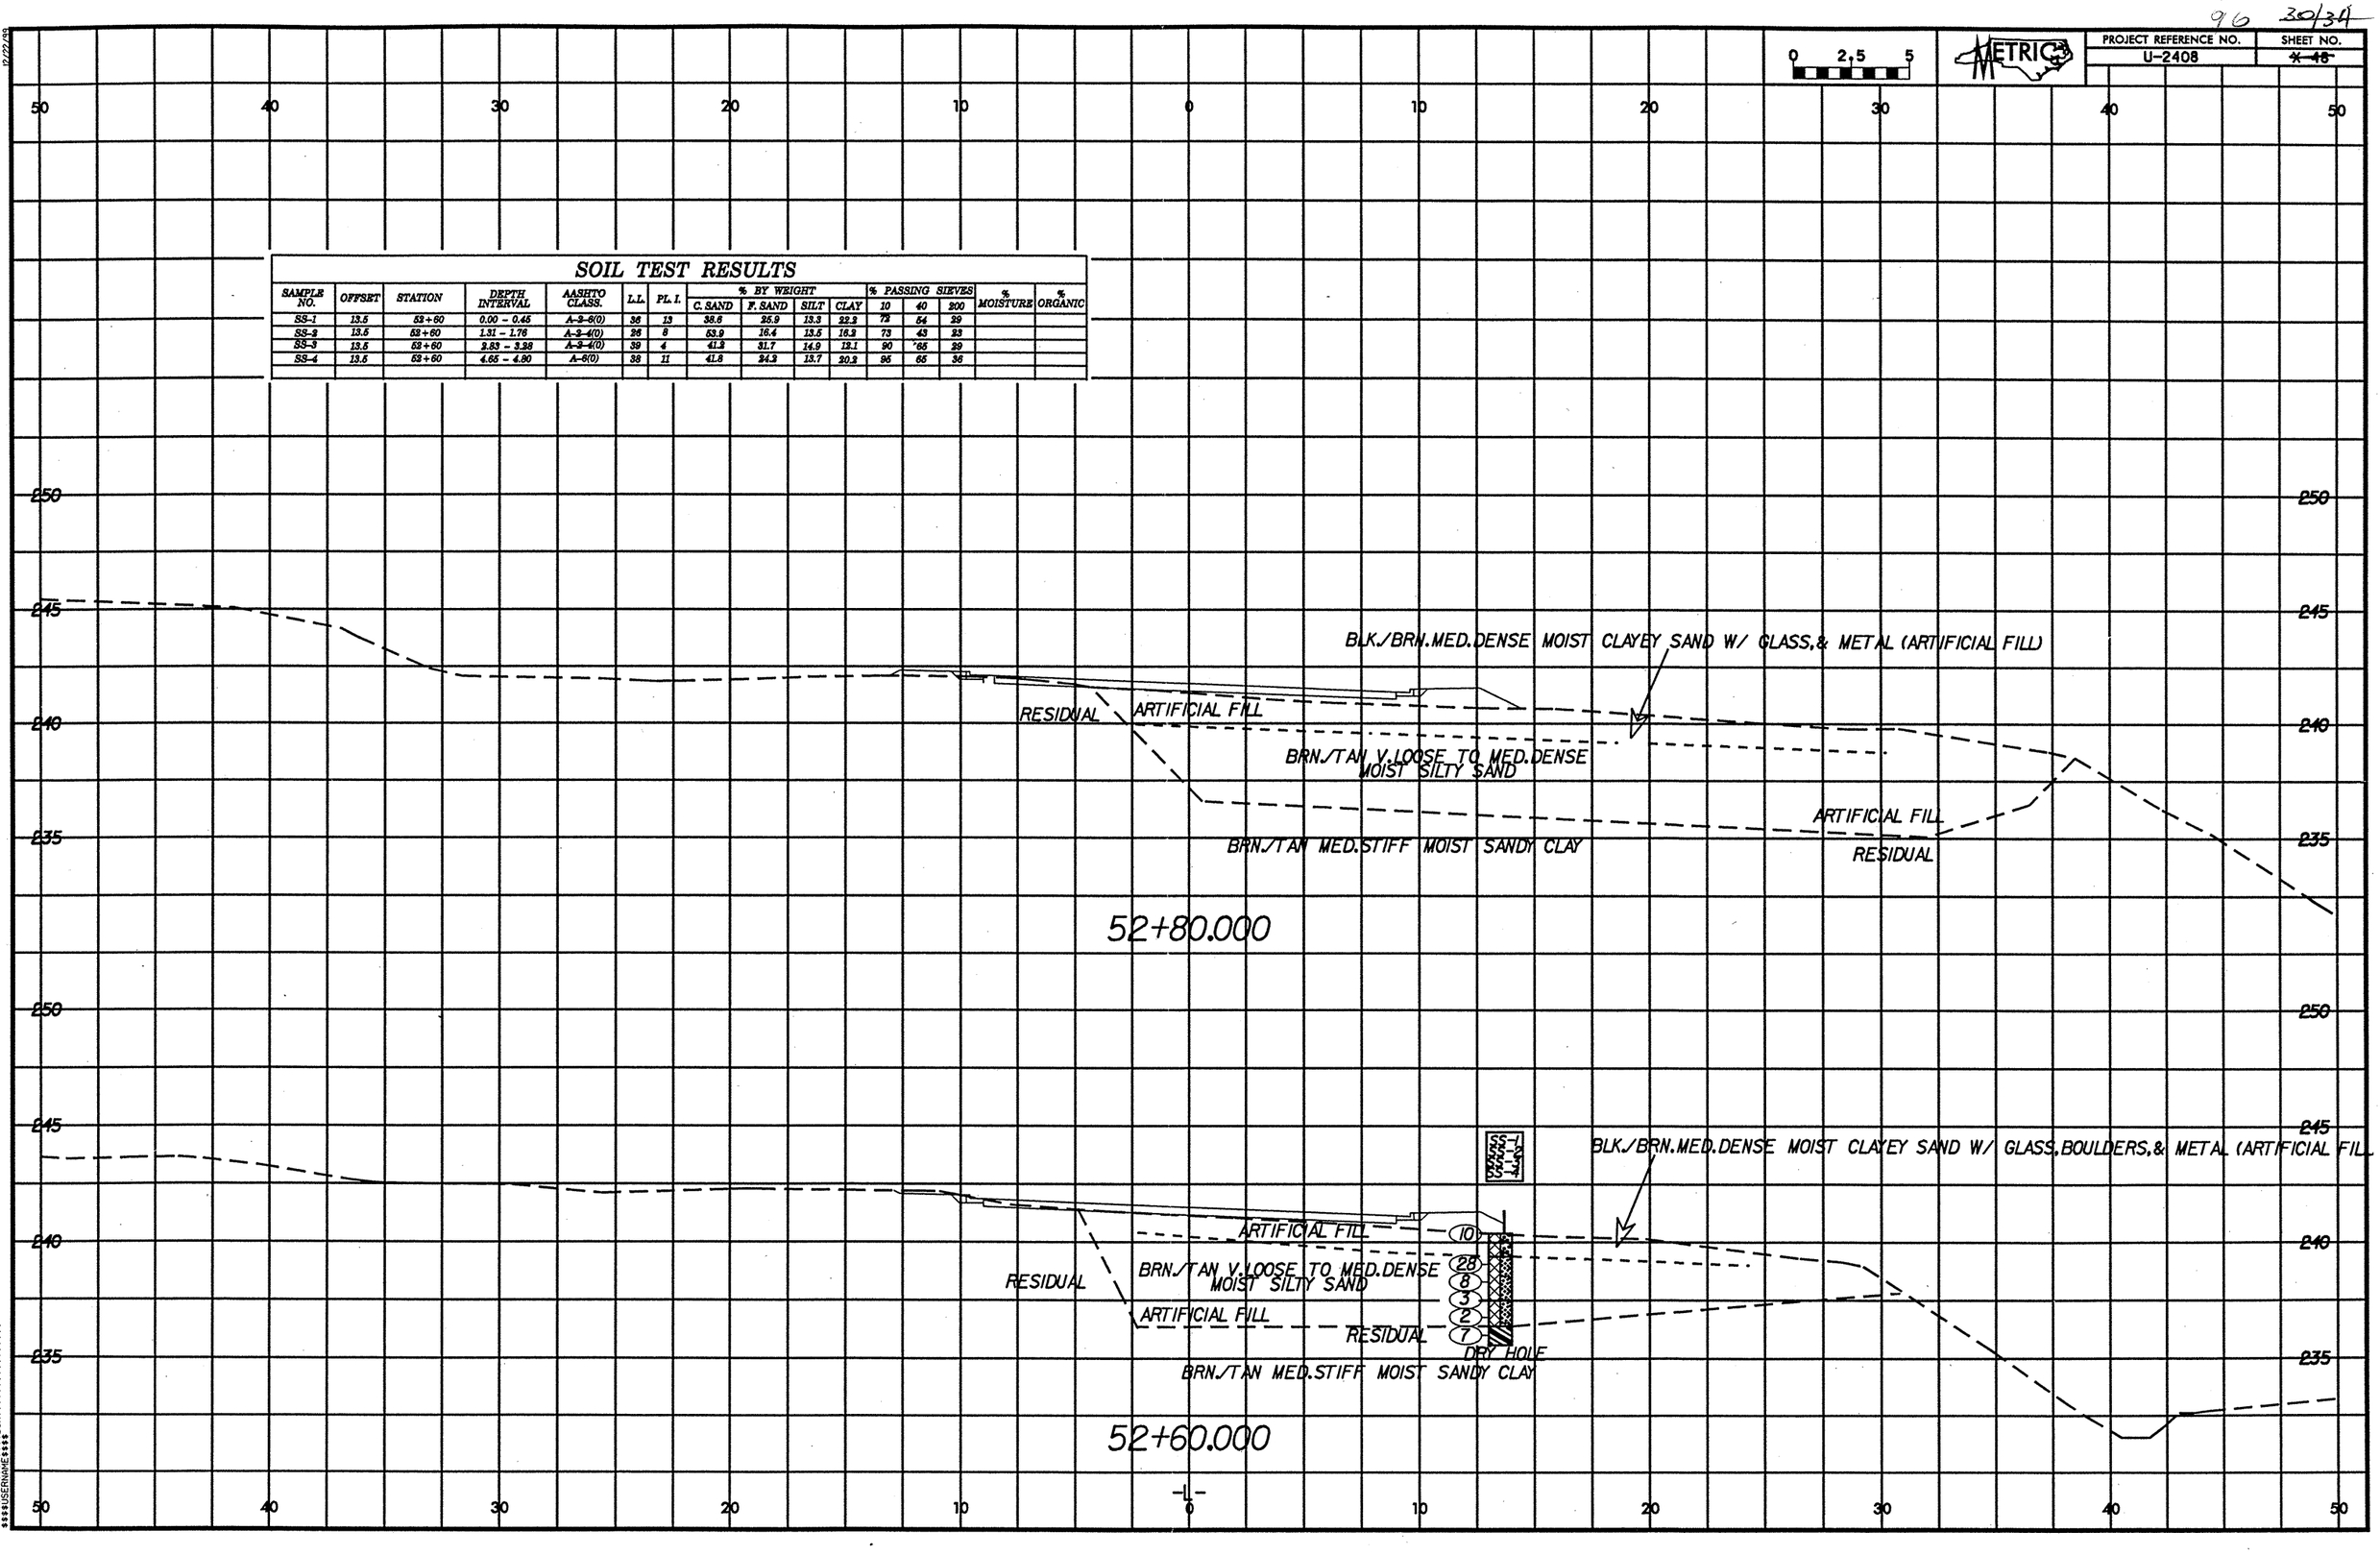

SYSTIME
USERNAME