PROJECT REFERENCE NO.	SHEET NO.
U-2408	26.

0 2.5 5

METRIC

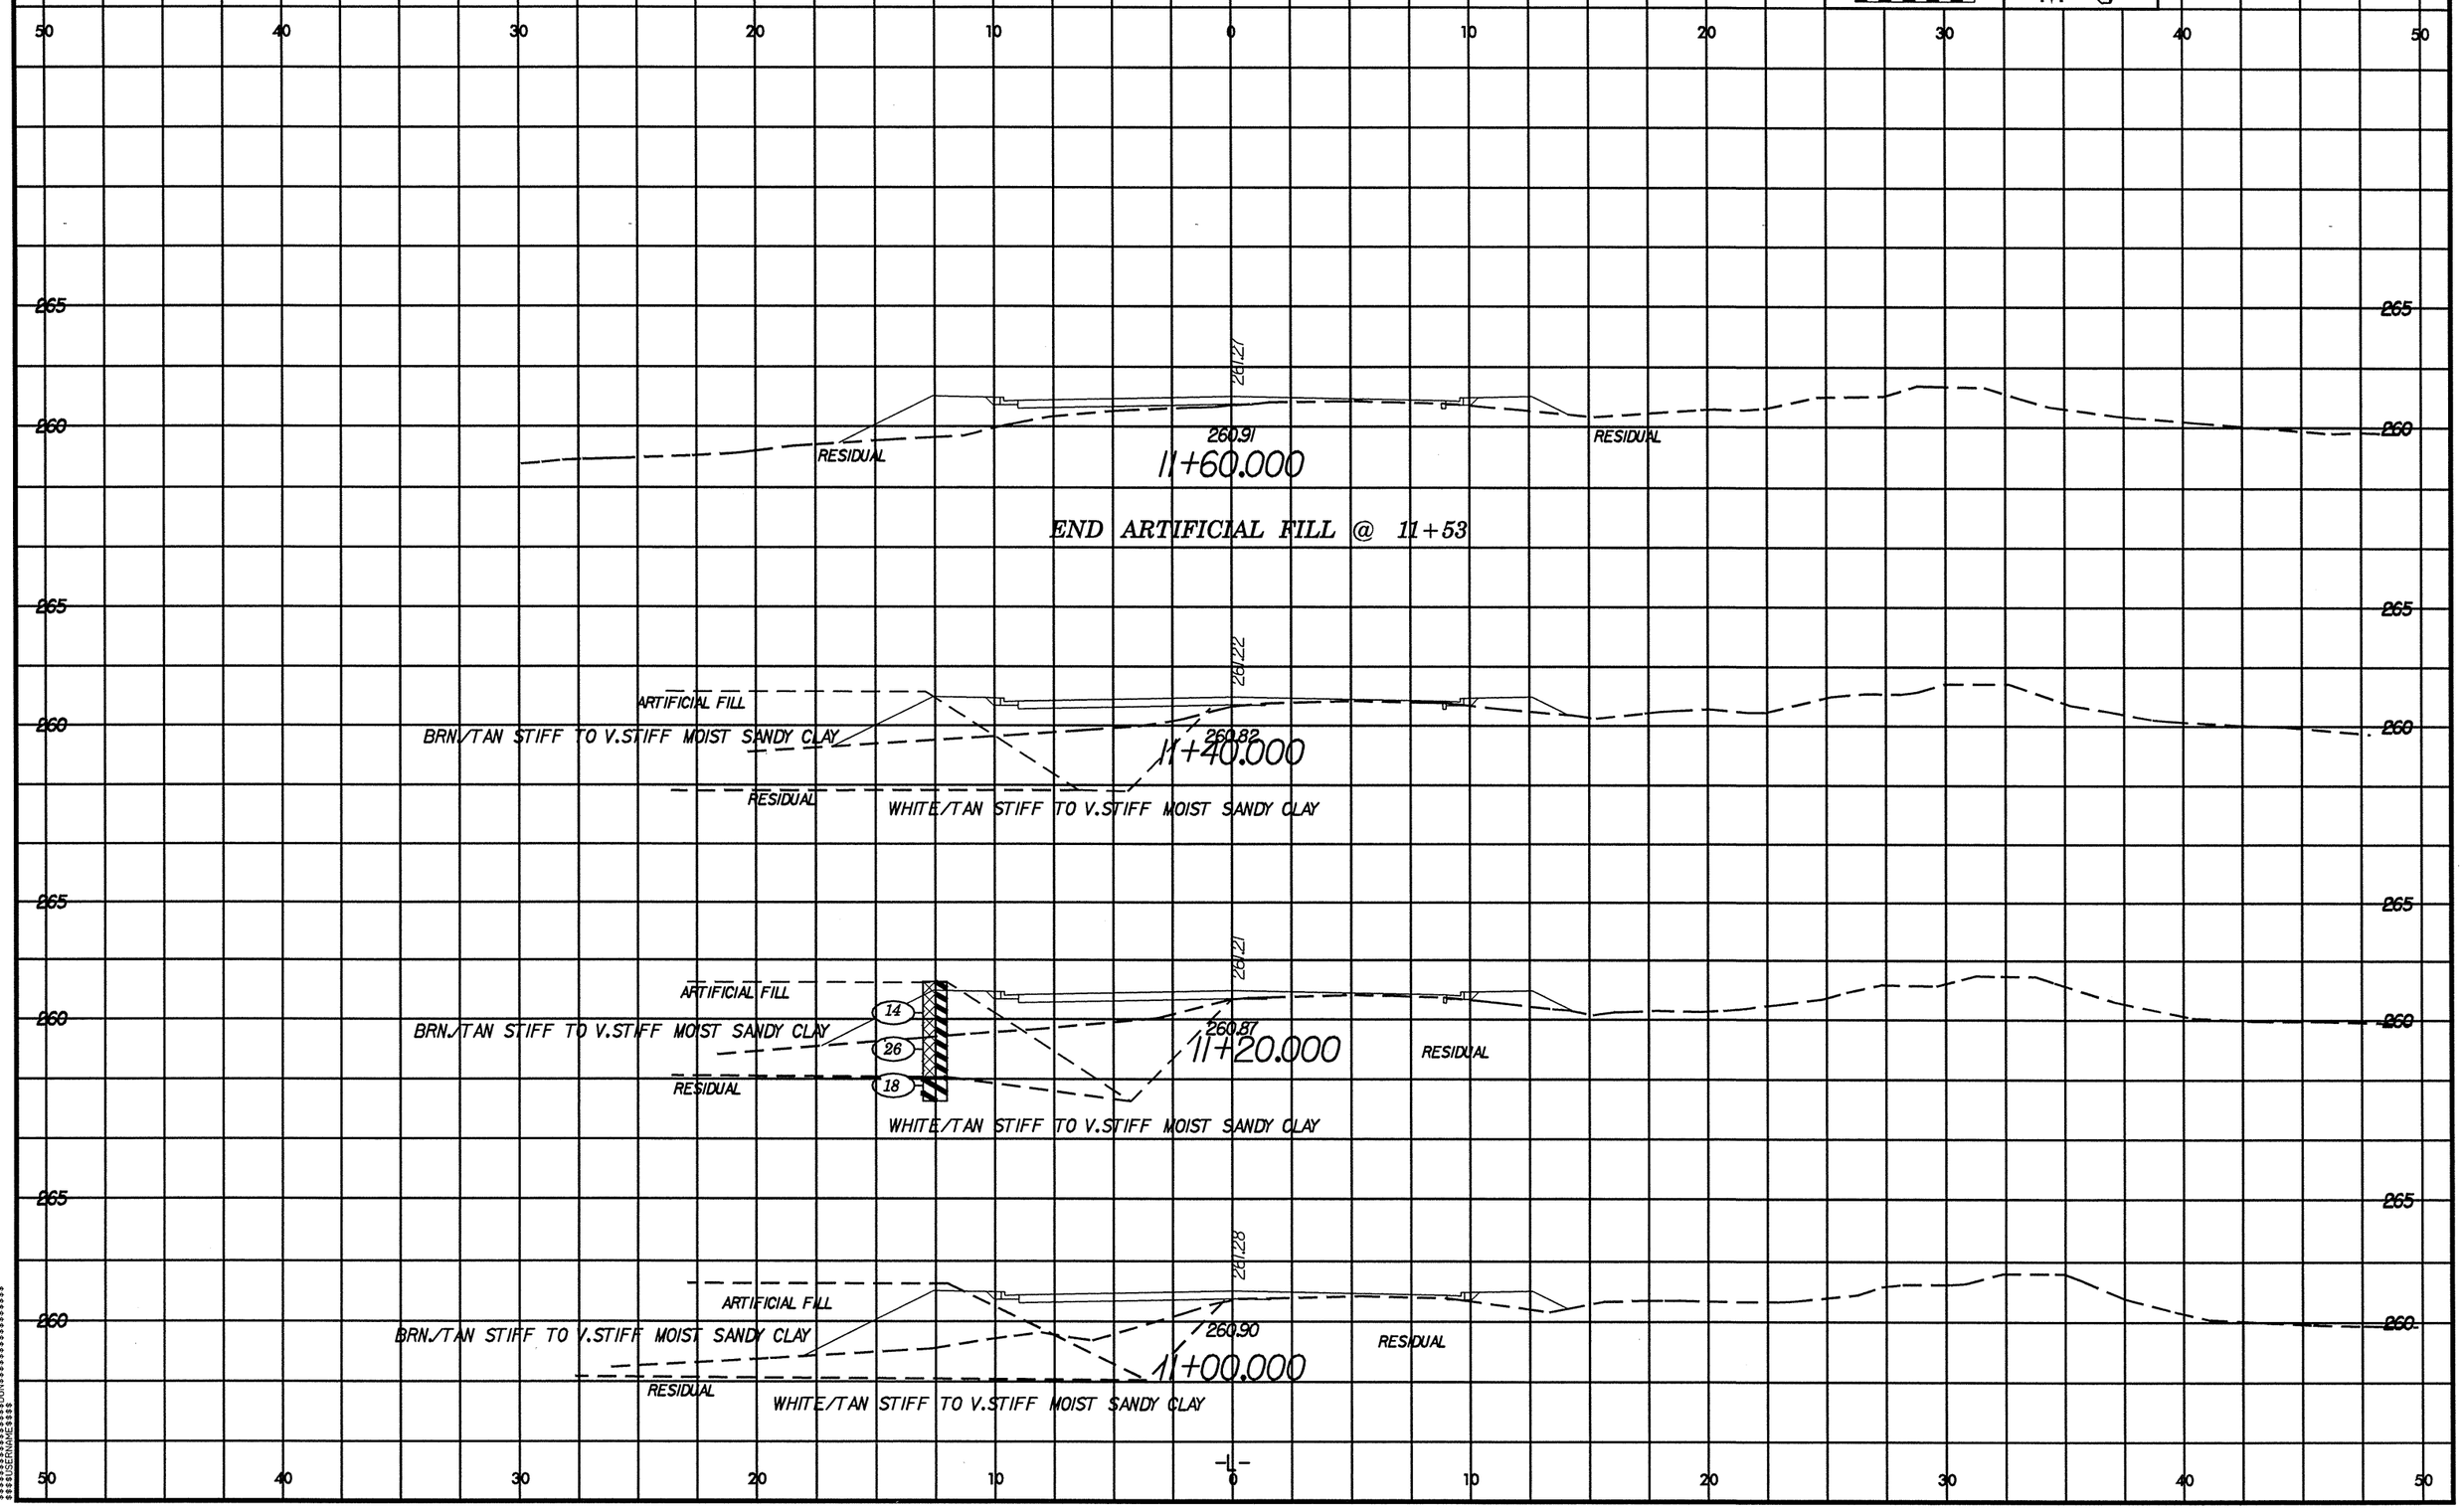

$$$$$$SYSTIME$$$$$$
$$$$$$DGNFILE$$$$$$
$$$$USERNAME$$$$