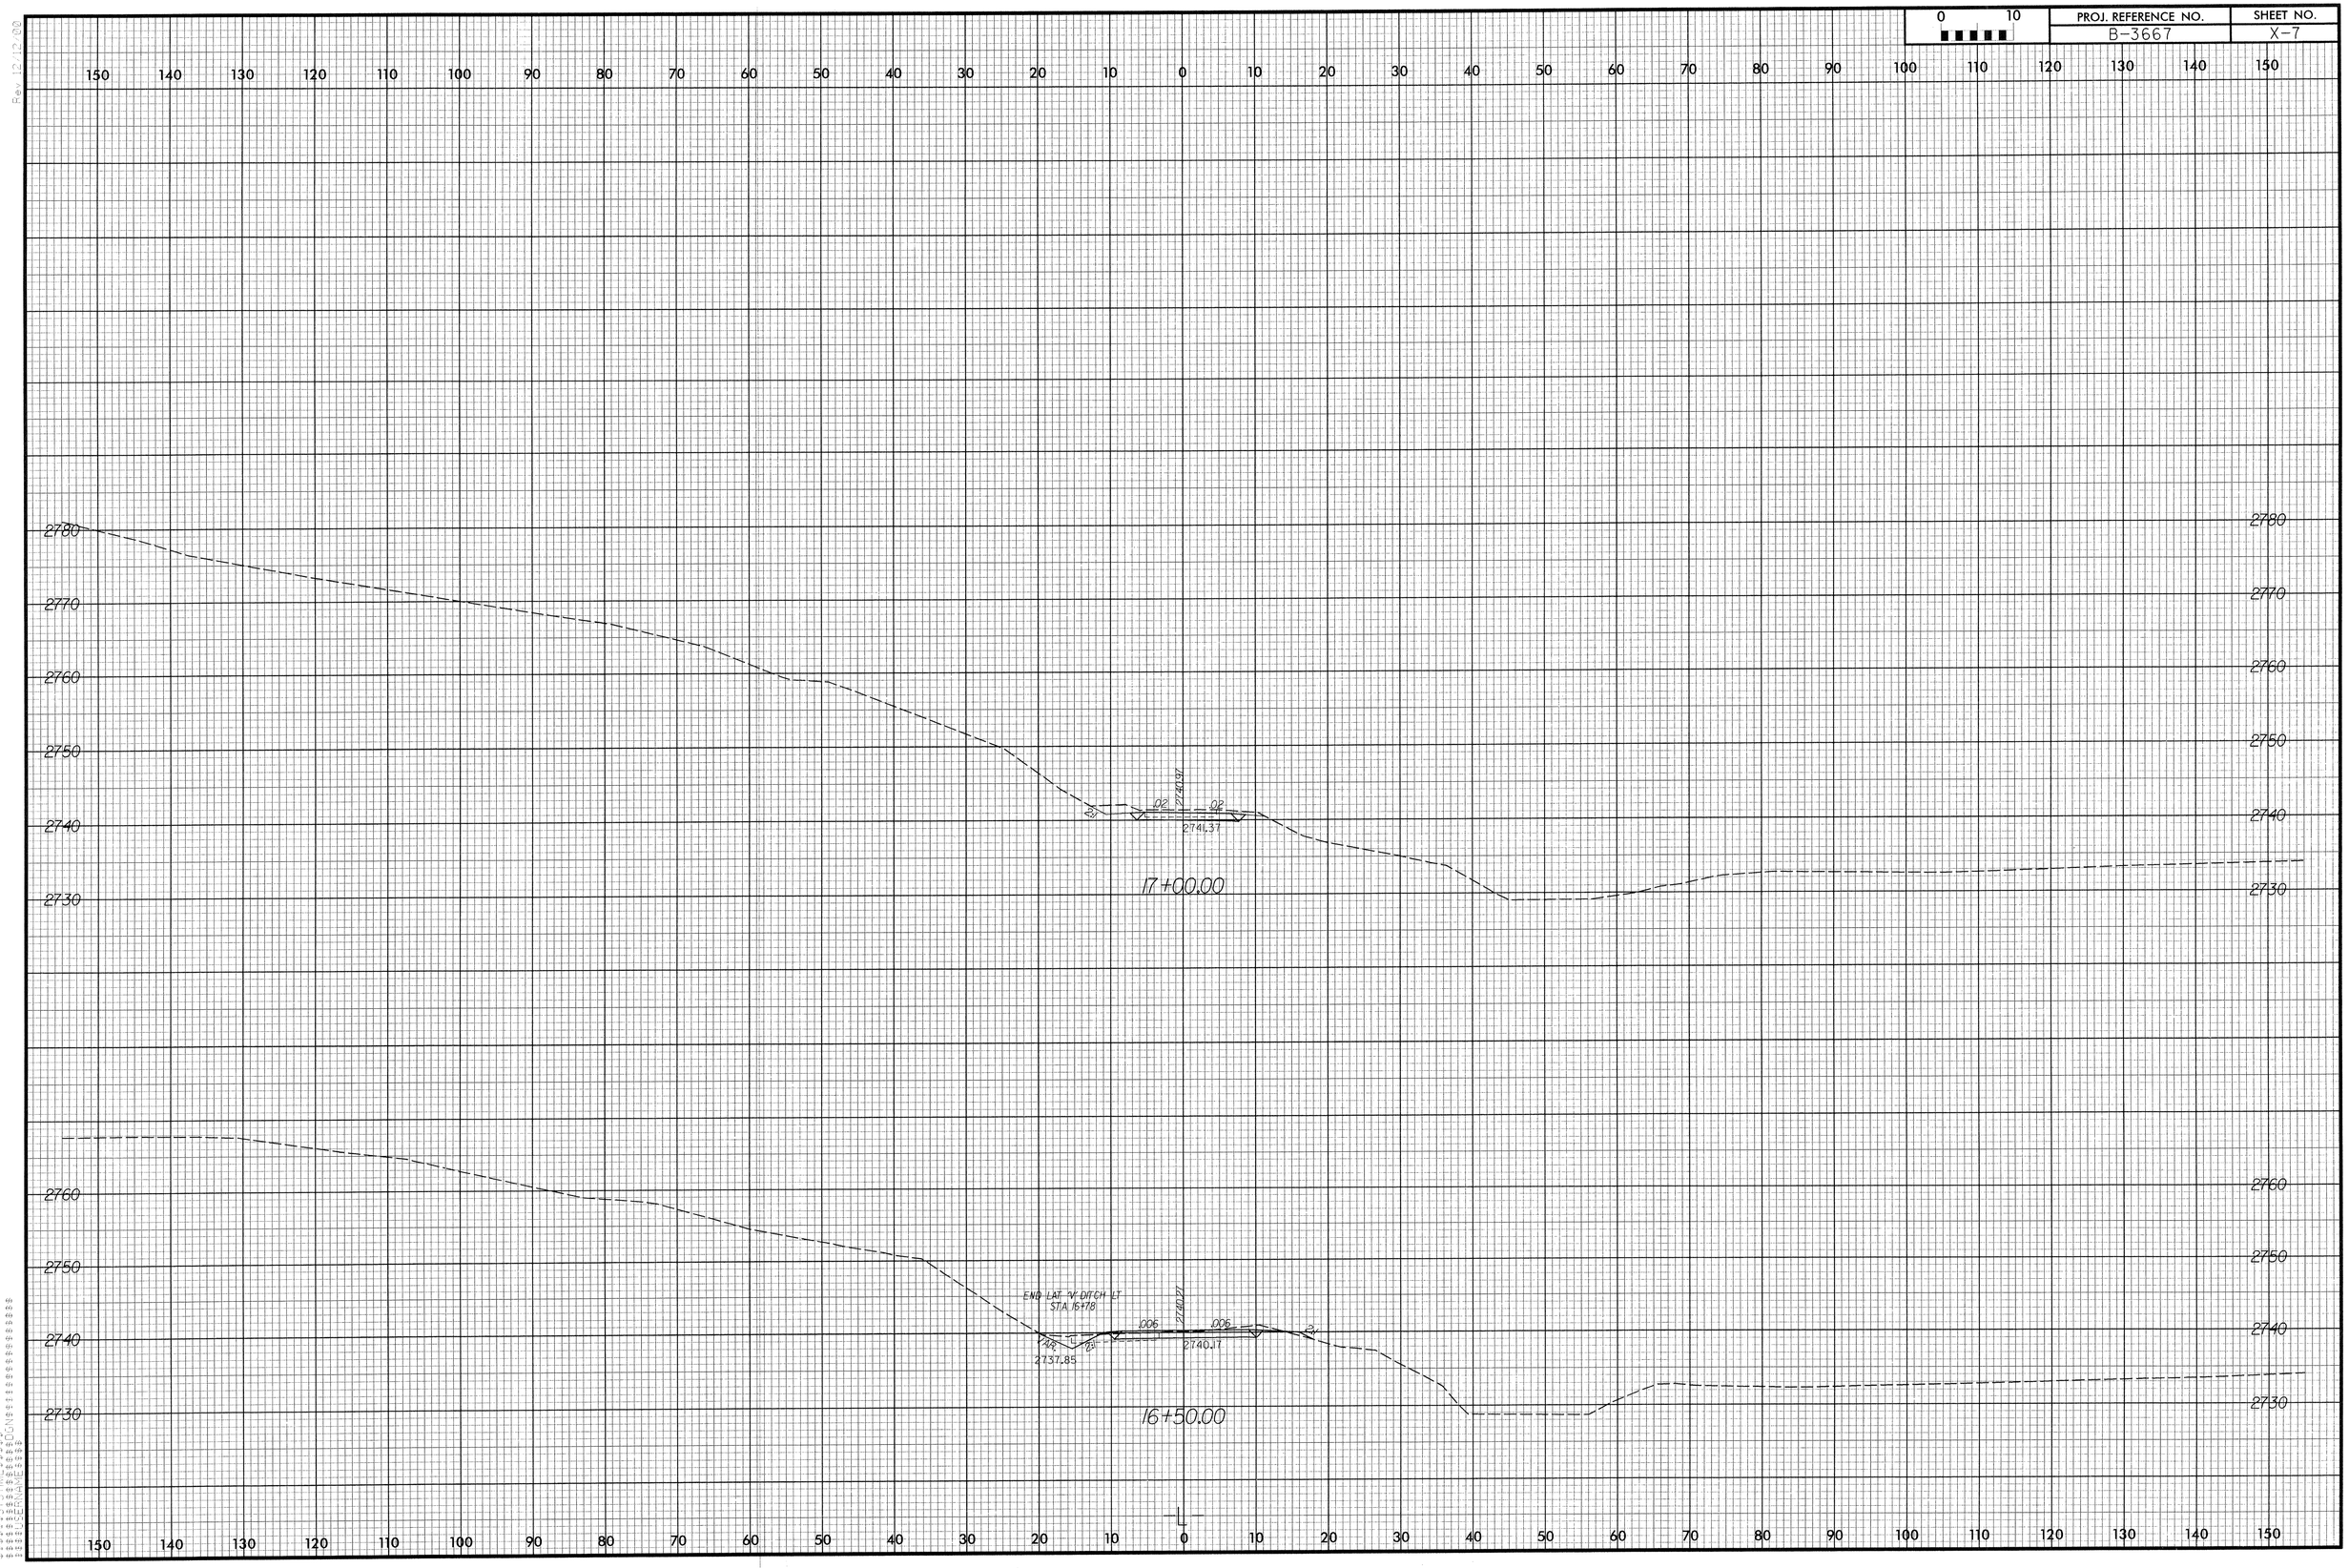

0 10
PROJ. REFERENCE NO.
B-3667
SHEET NO.
X-7
17+00.00
16+50.00
END LAT 'V' DITCH LT
STA 16+78
2741.37
2740.17
2737.85