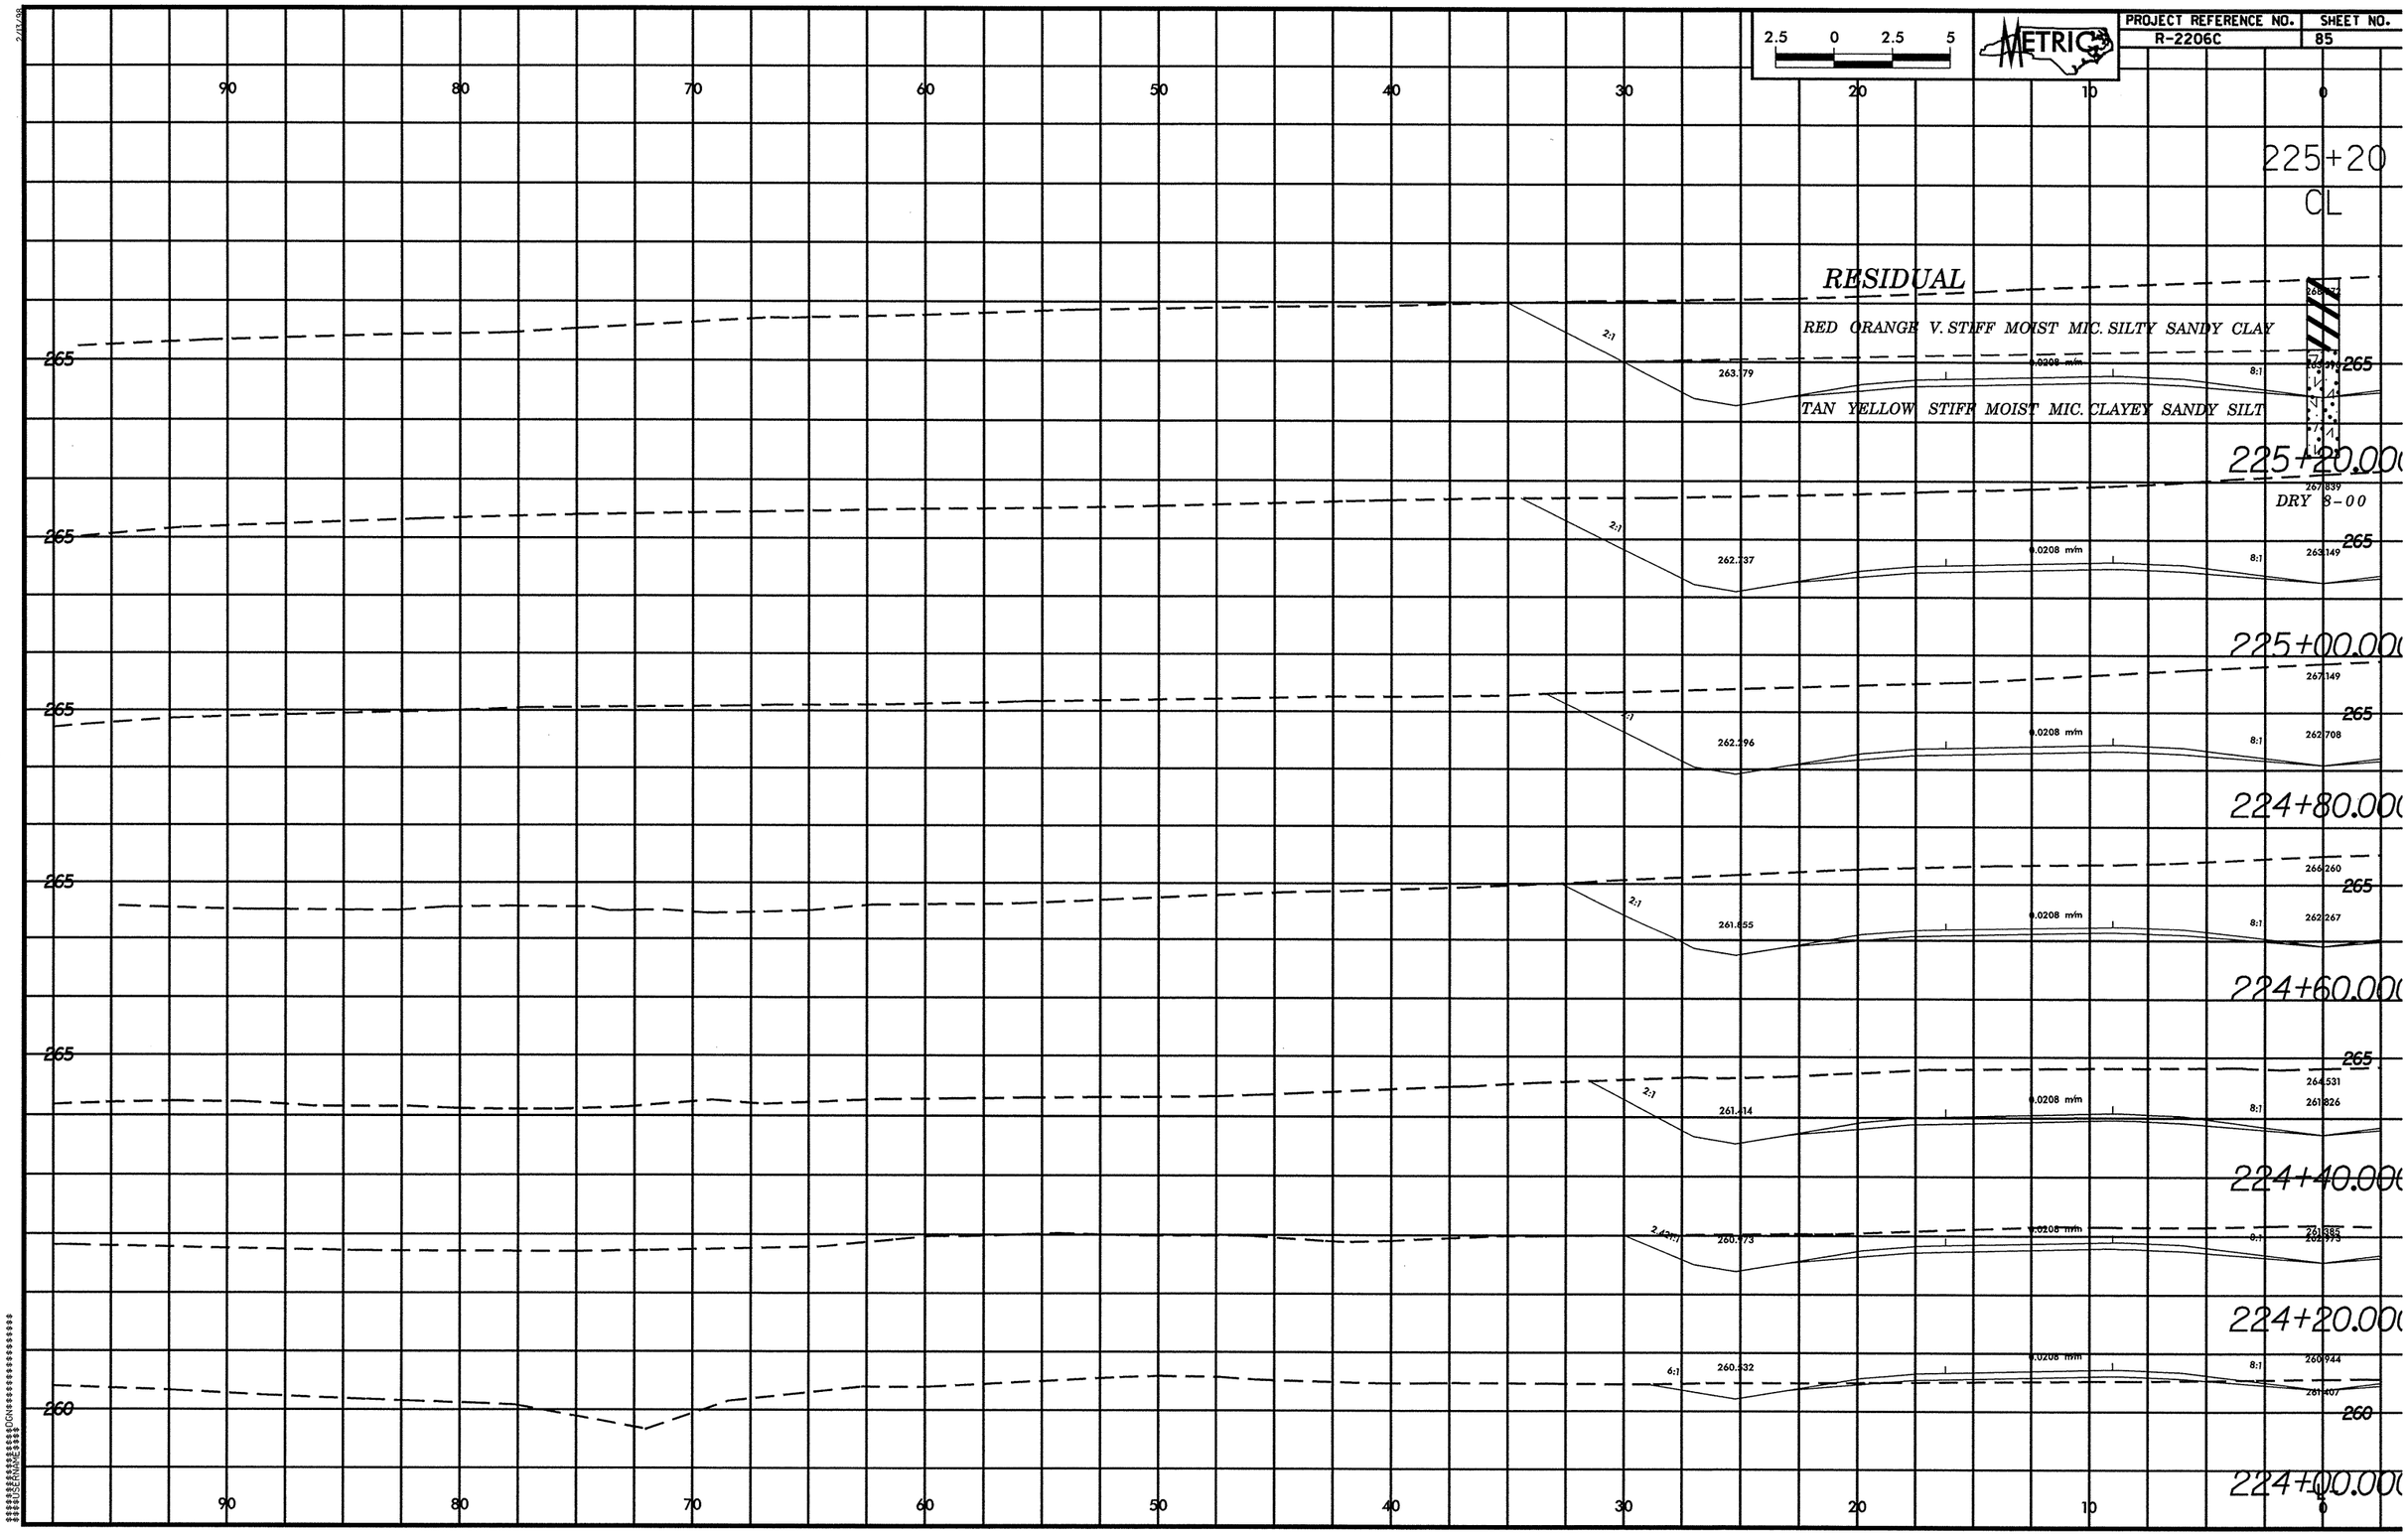

PROJECT REFERENCE NO.
R-2206C
SHEET NO.
85
METRIC
2.5 0 2.5 5
225+20
CL
RESIDUAL
RED ORANGE V. STIFF MOIST MIC. SILTY SANDY CLAY
TAN YELLOW STIFF MOIST MIC. CLAYEY SANDY SILT
DRY 8-00
225+20.00
225+00.00
224+80.00
224+60.00
224+40.00
224+20.00
224+00.00
0.0208 m/m
2:1
8:1
6:1
265
260
90
80
70
60
50
40
30
20
10
0