10/26/98

PROJECT REFERENCE NO.	SHEET NO.
R-2206C	X-129

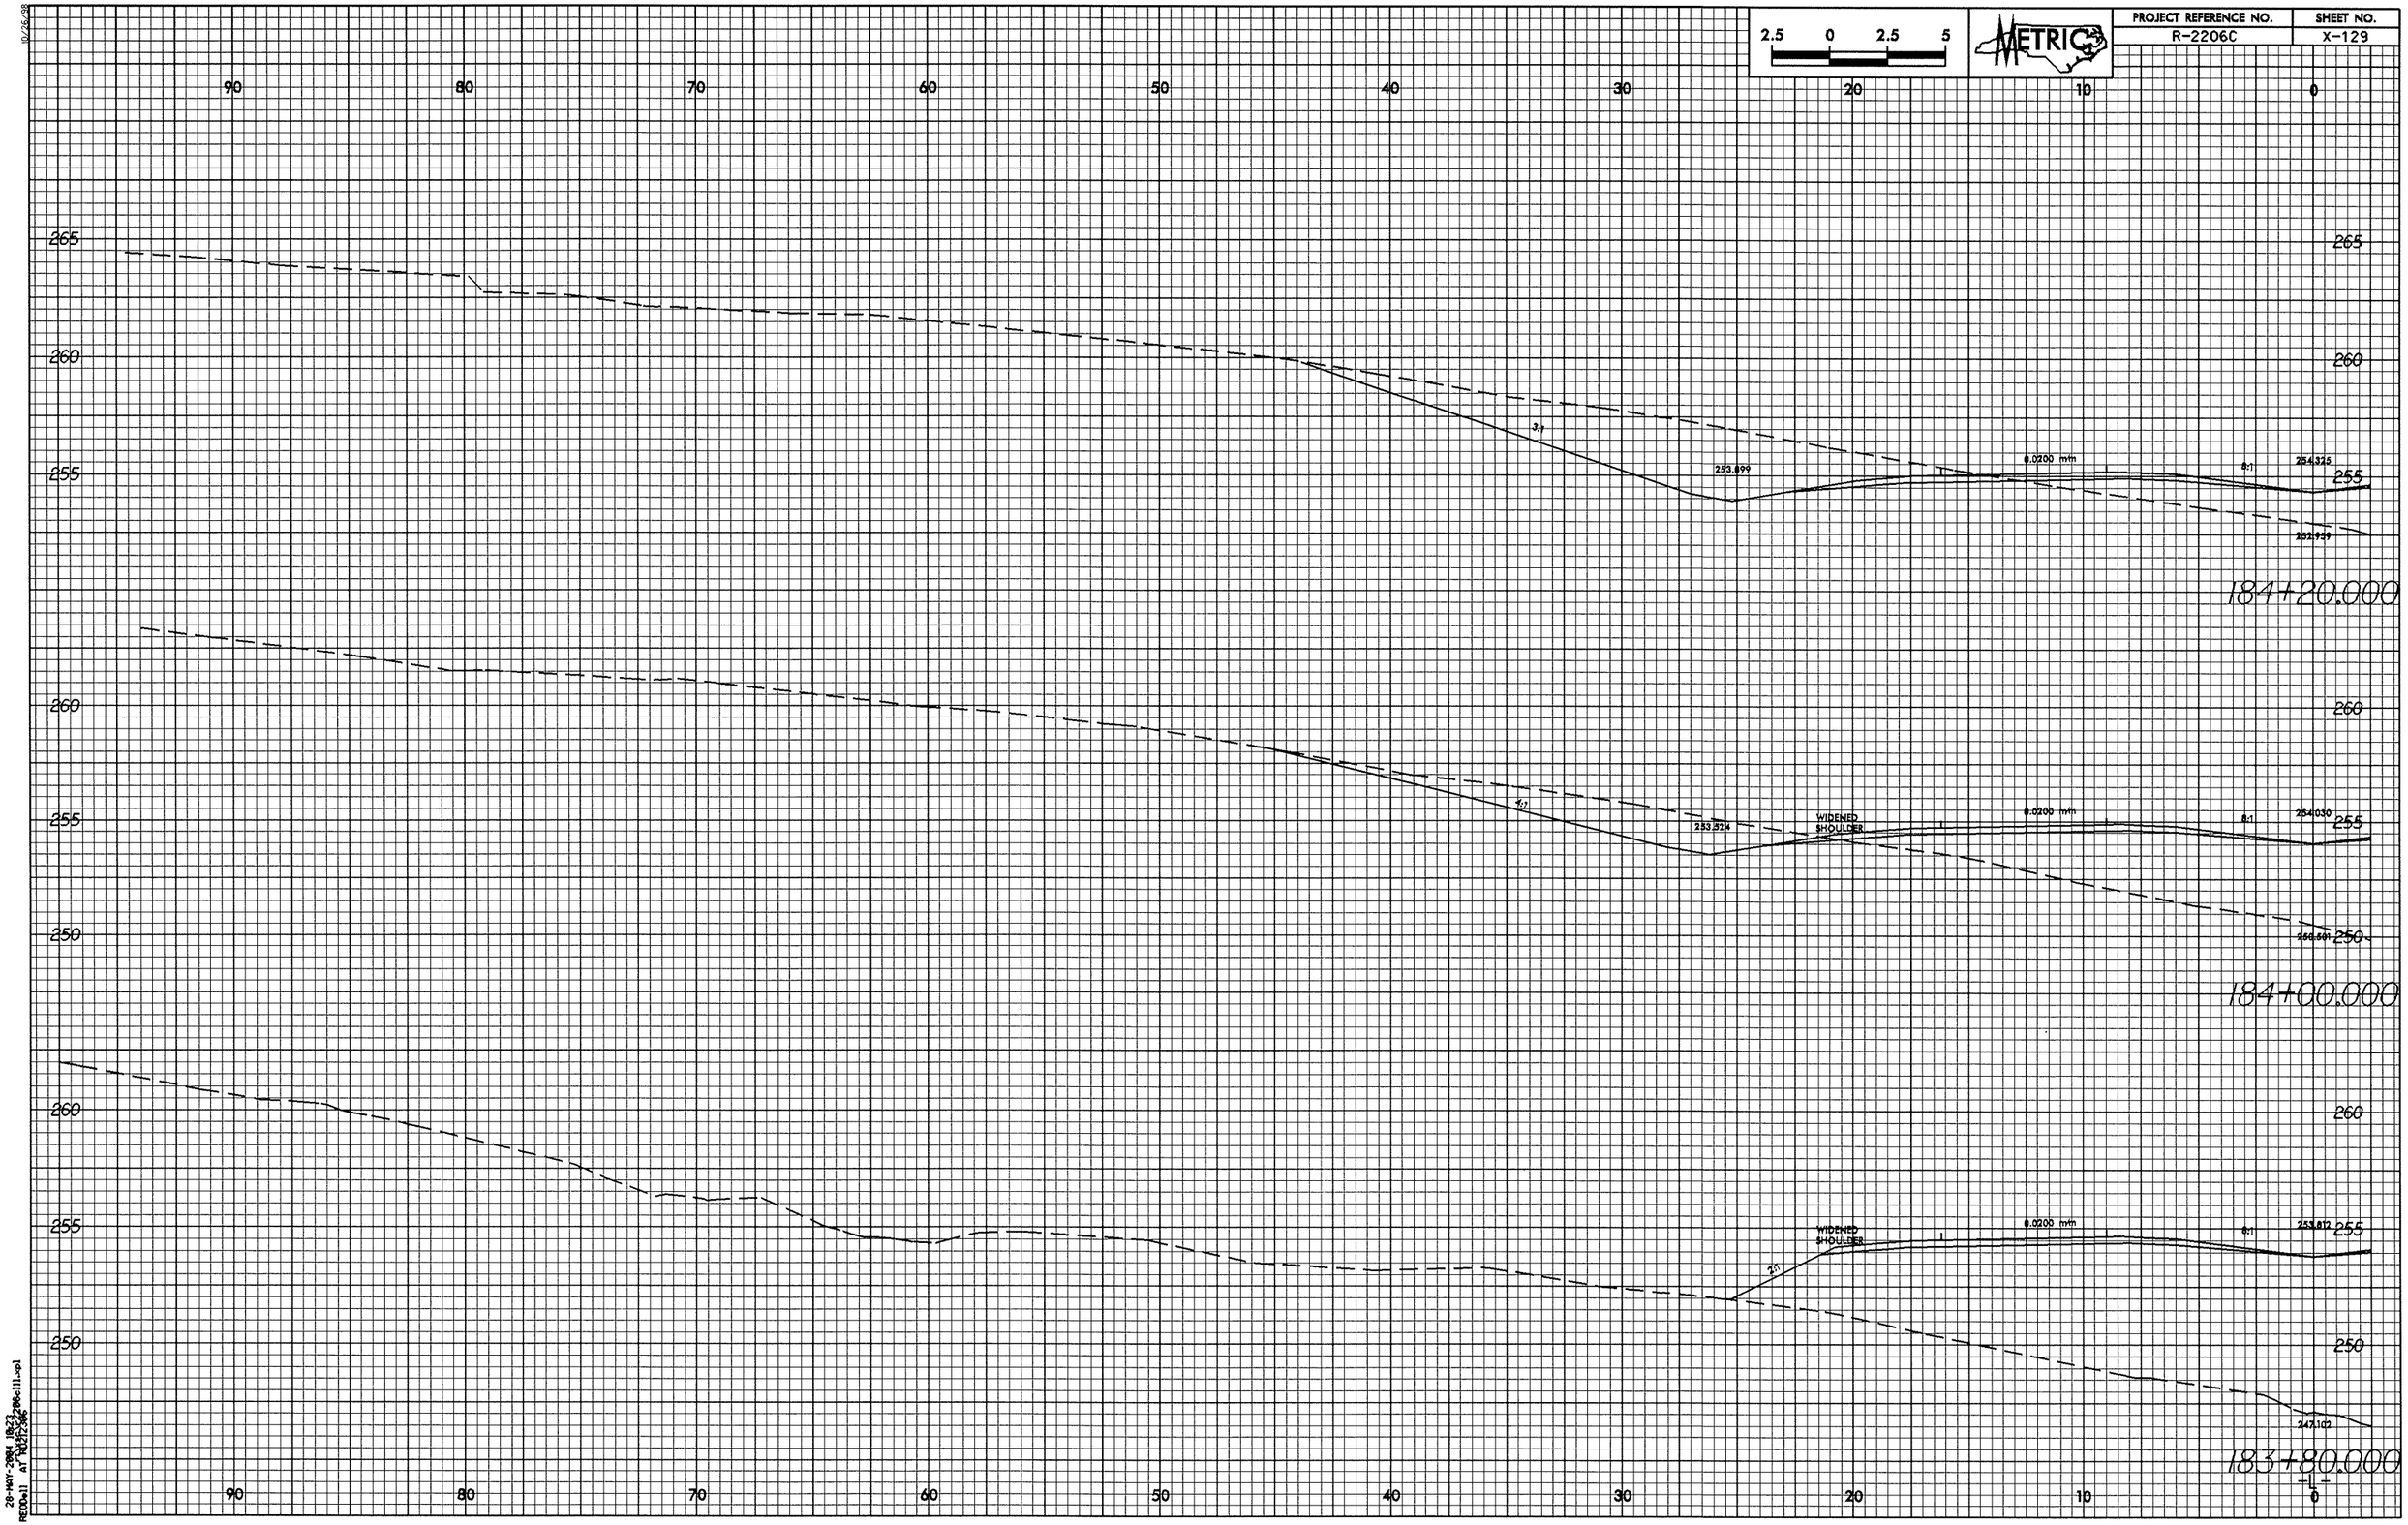

28-MAY-2004 10:23
RE00a11 A1 R2206c-111.rpl