10/26/98

PROJECT REFERENCE NO.	SHEET NO.
R-2206C	X-243

2.5 0 2.5 5

METRIC

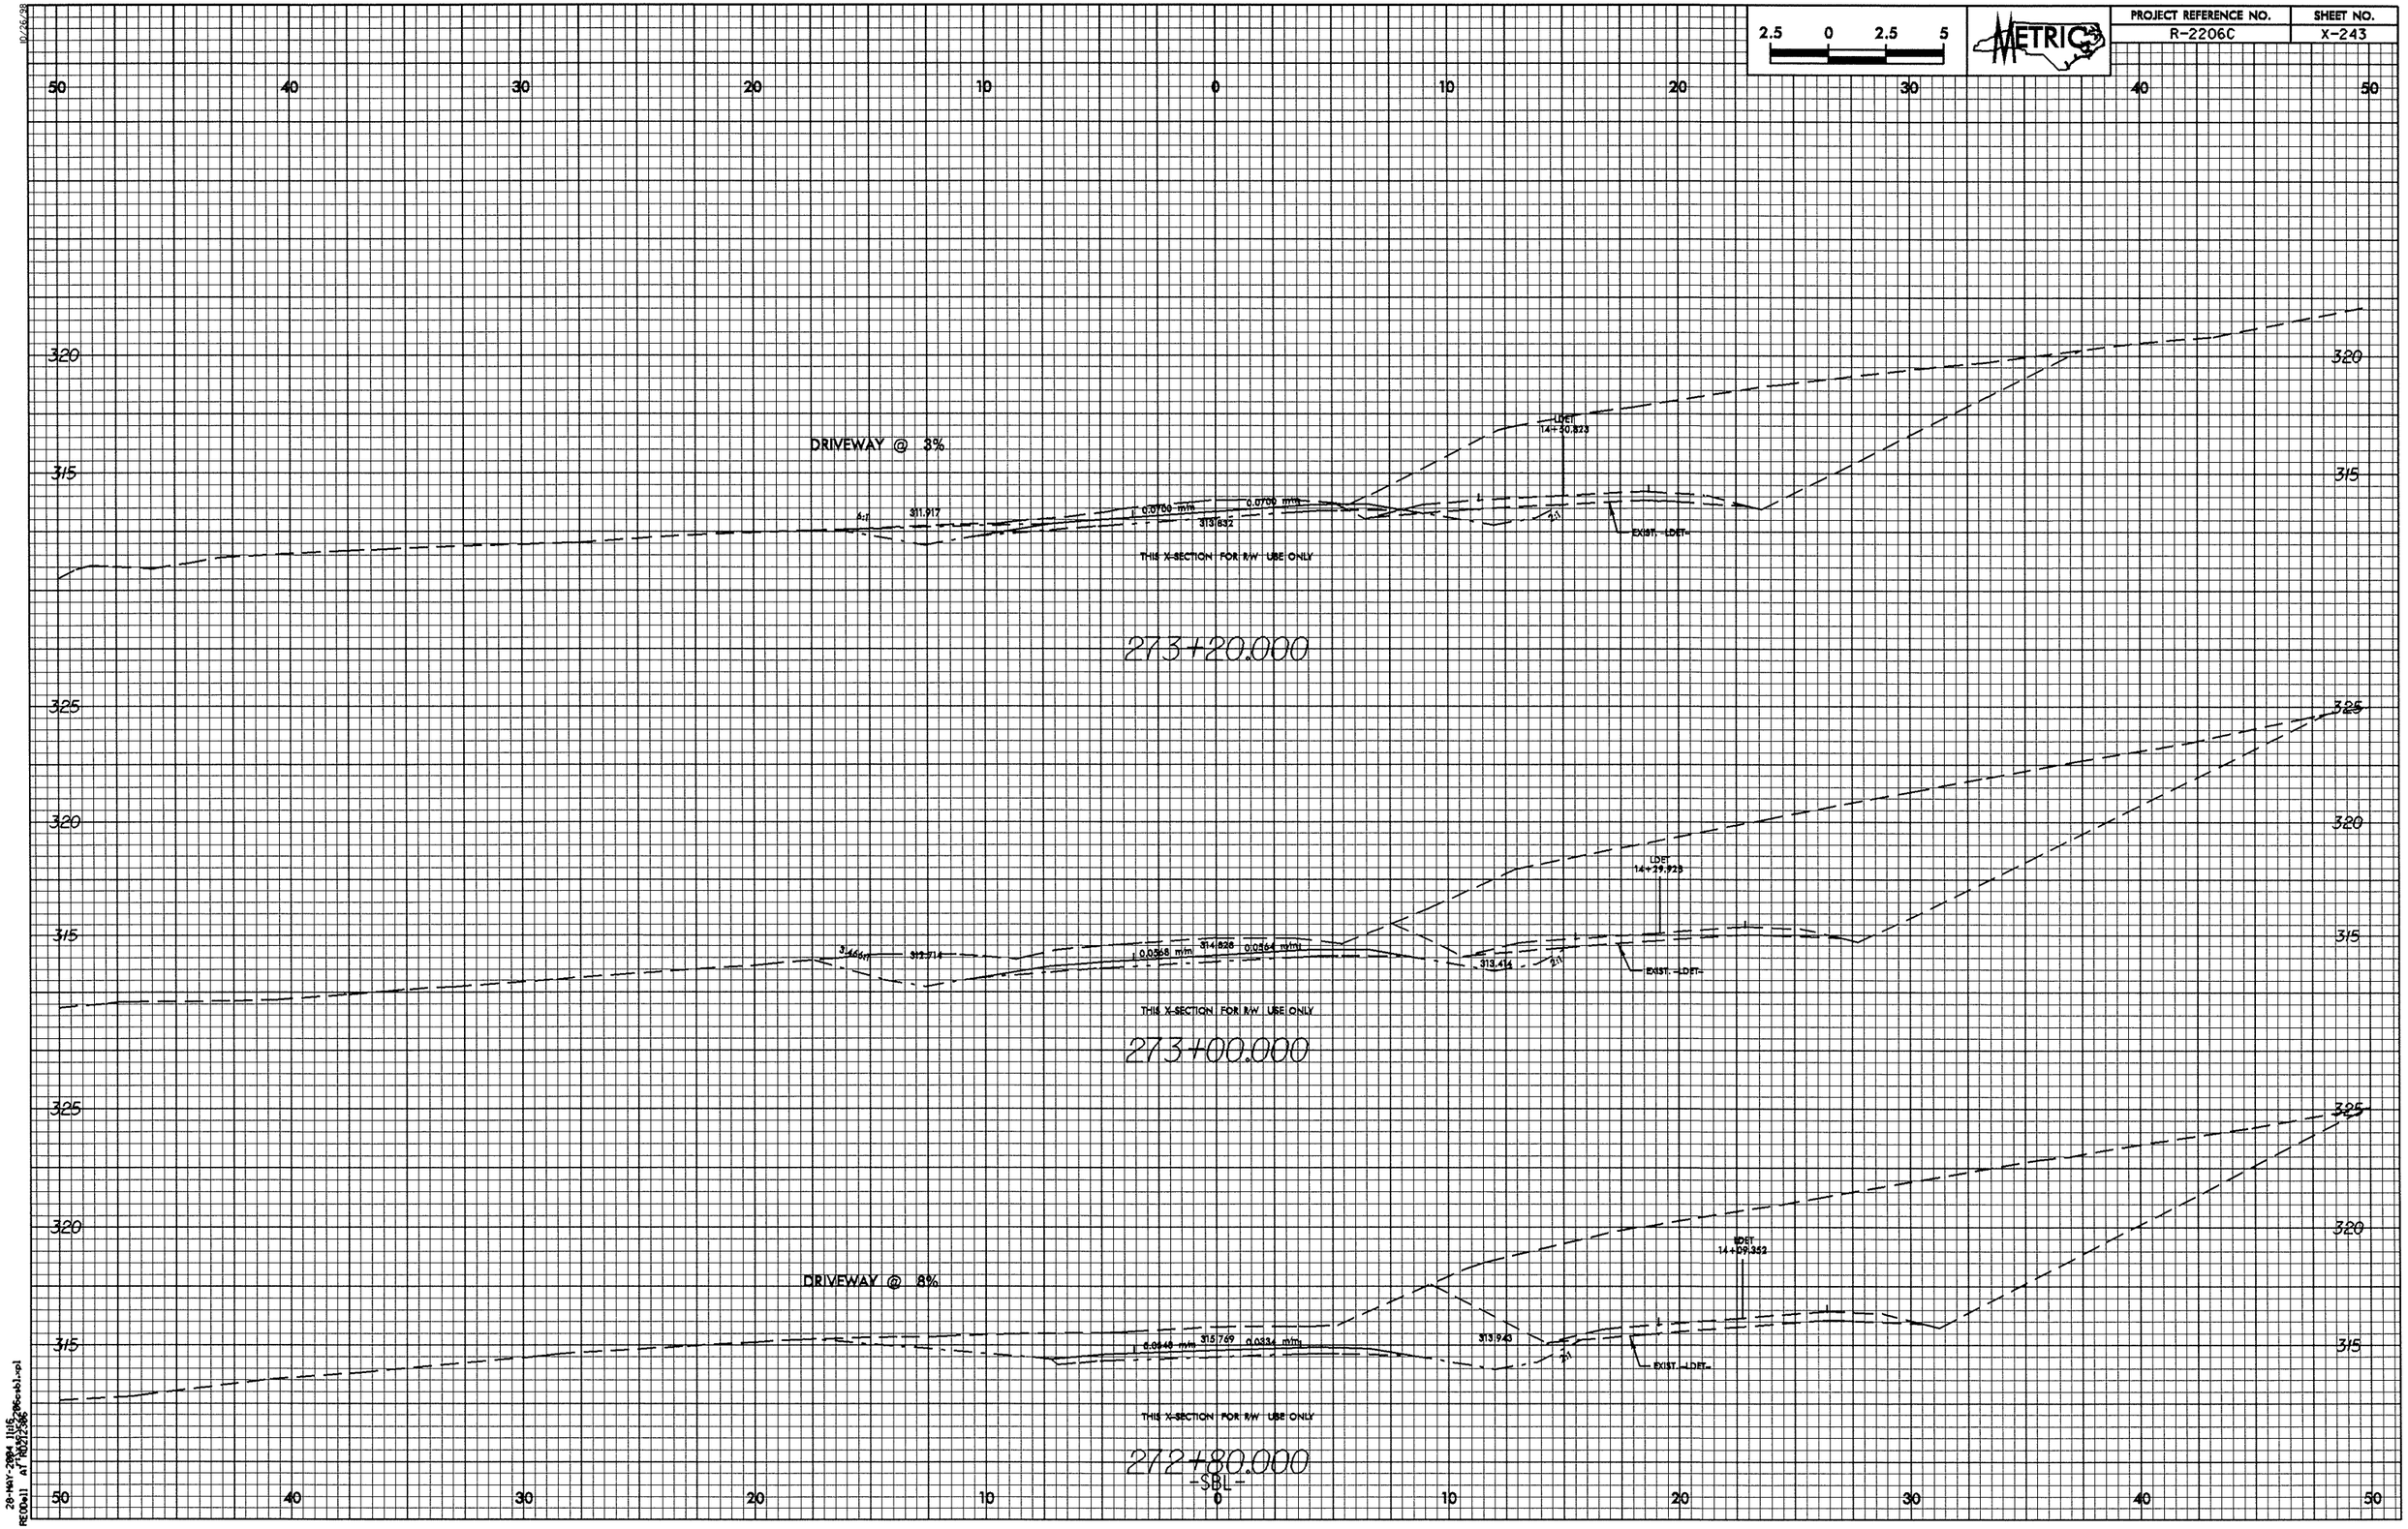

28-MAY-2004 11:16
RE09w11 AT NCDOT2586