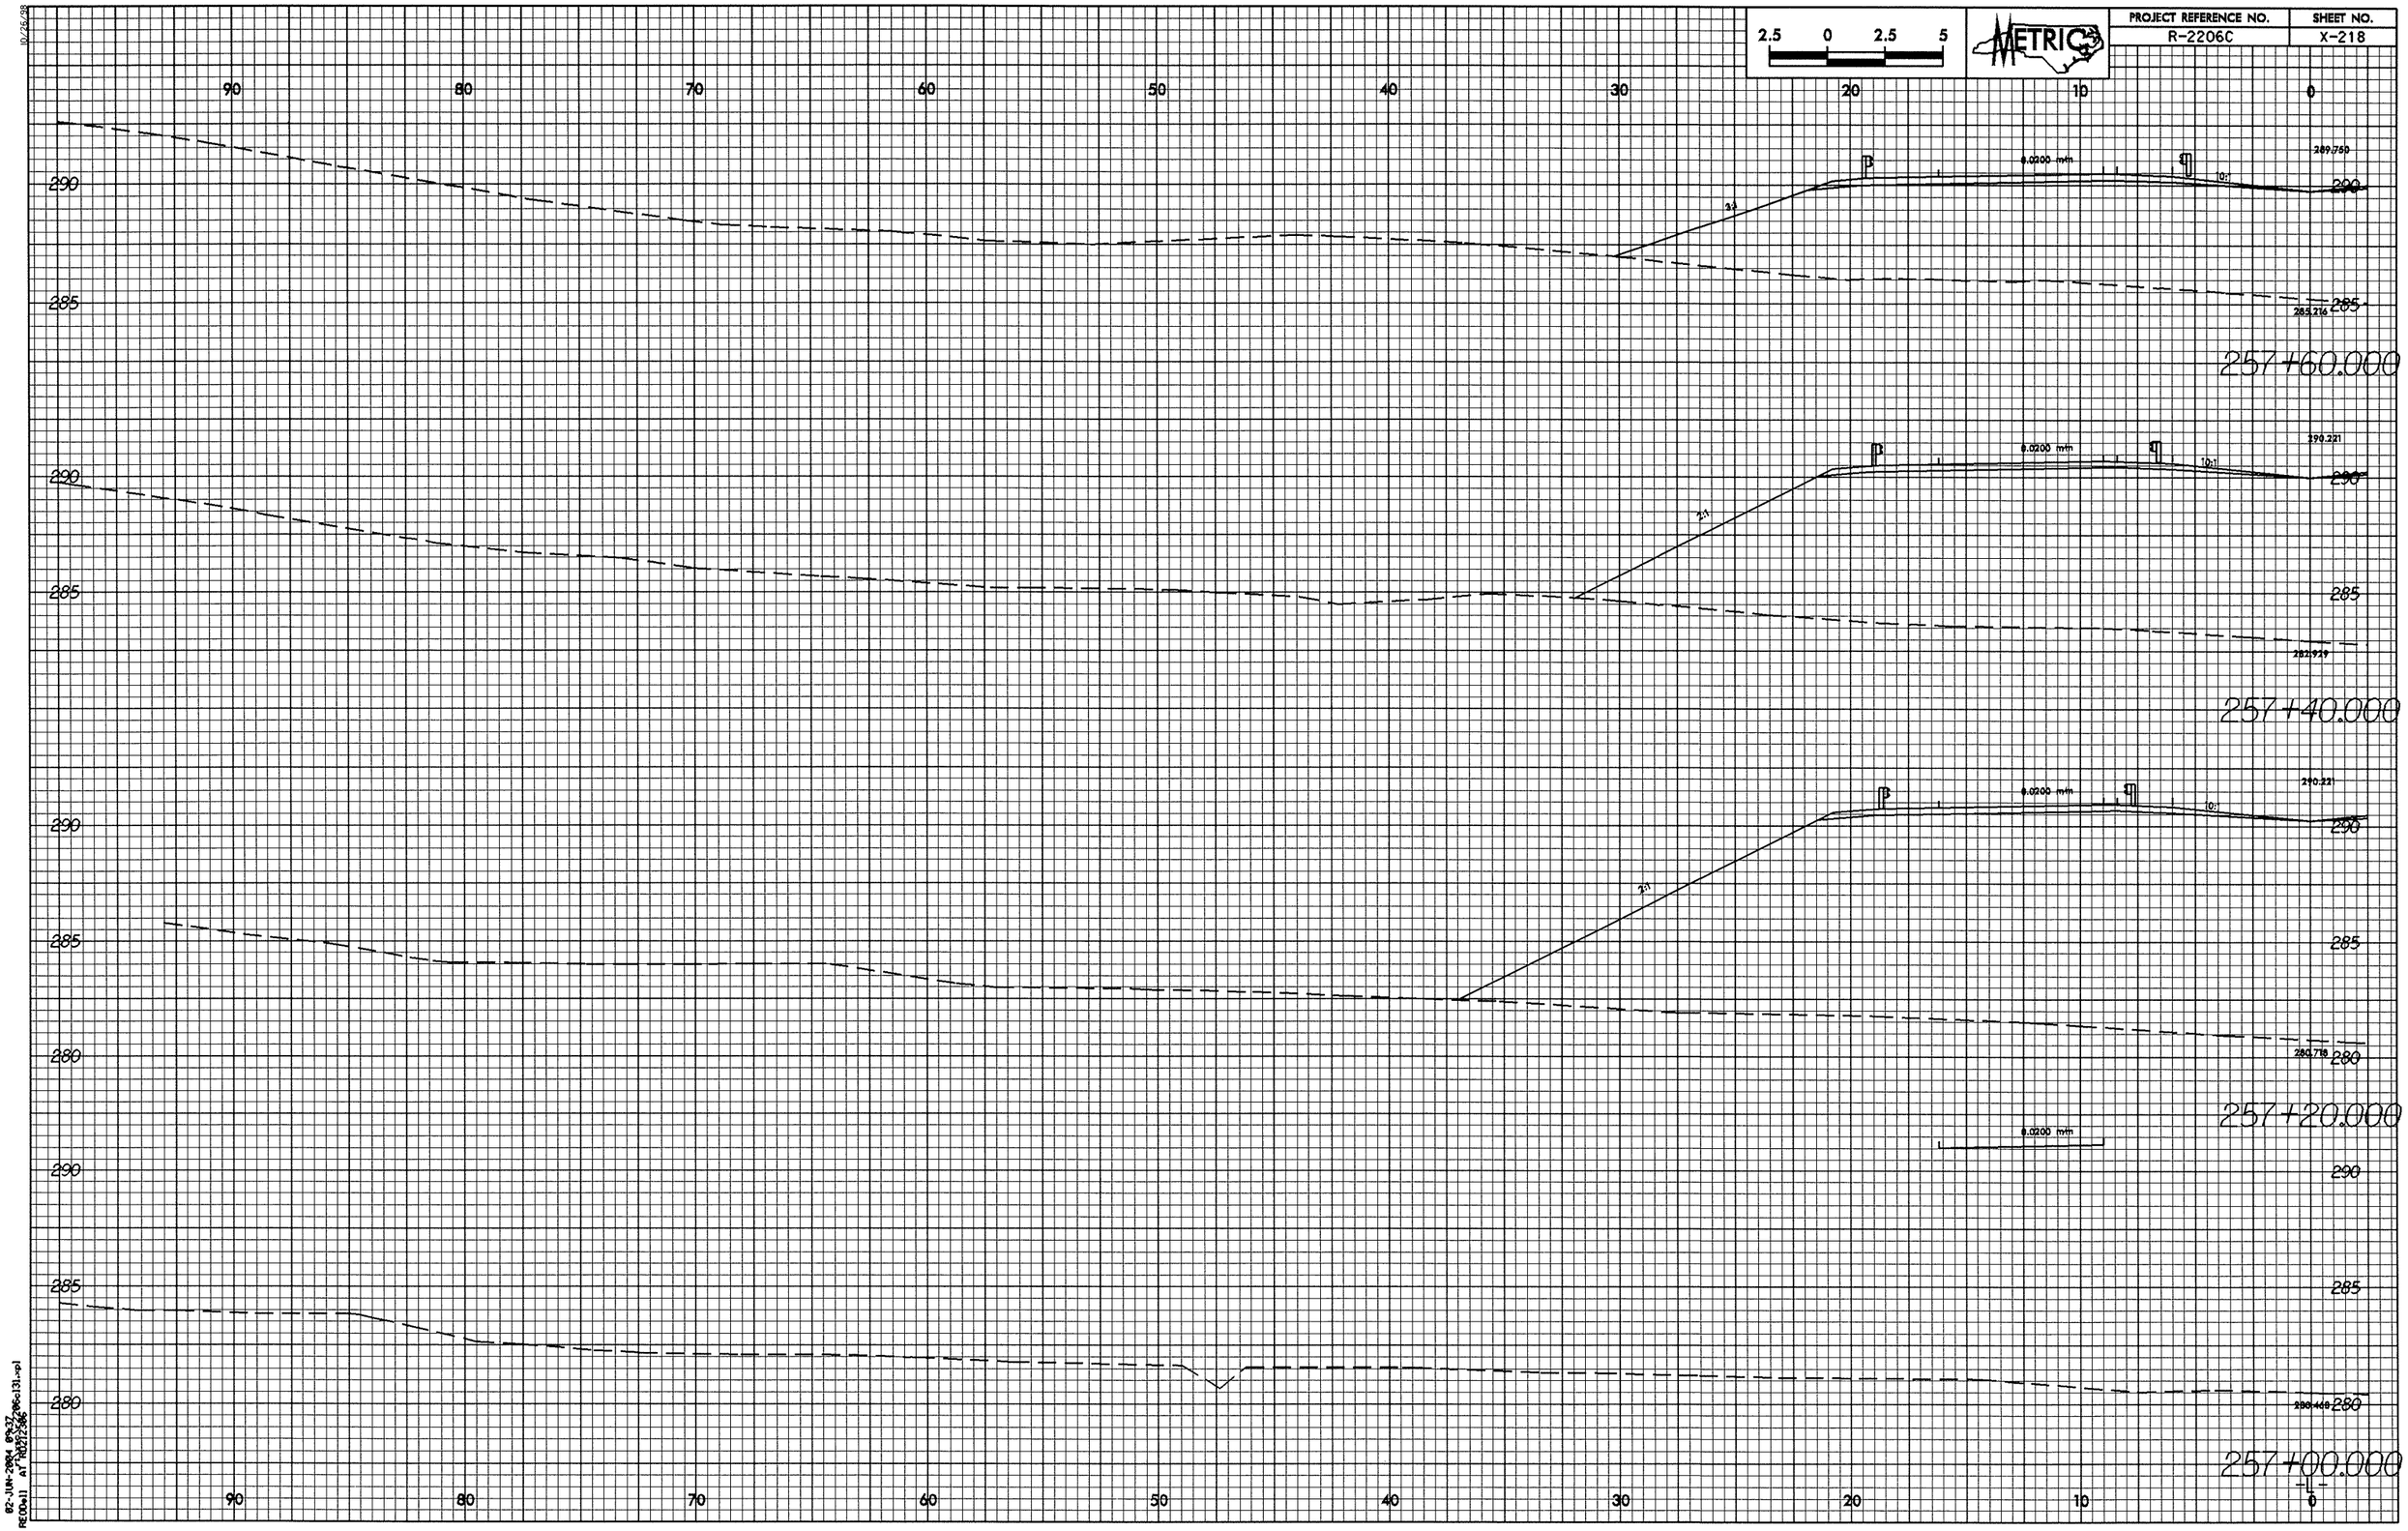

2.5 0 2.5 5
METRIC
PROJECT REFERENCE NO.
R-2206C
SHEET NO.
X-218
90 80 70 60 50 40 30 20 10 0
290
285
280
0.0200 m/m
10:1
3:1
2:1
289.750
285.216
290.221
282.929
280.718
280.468
257+60.000
257+40.000
257+20.000
257+00.000
-L-