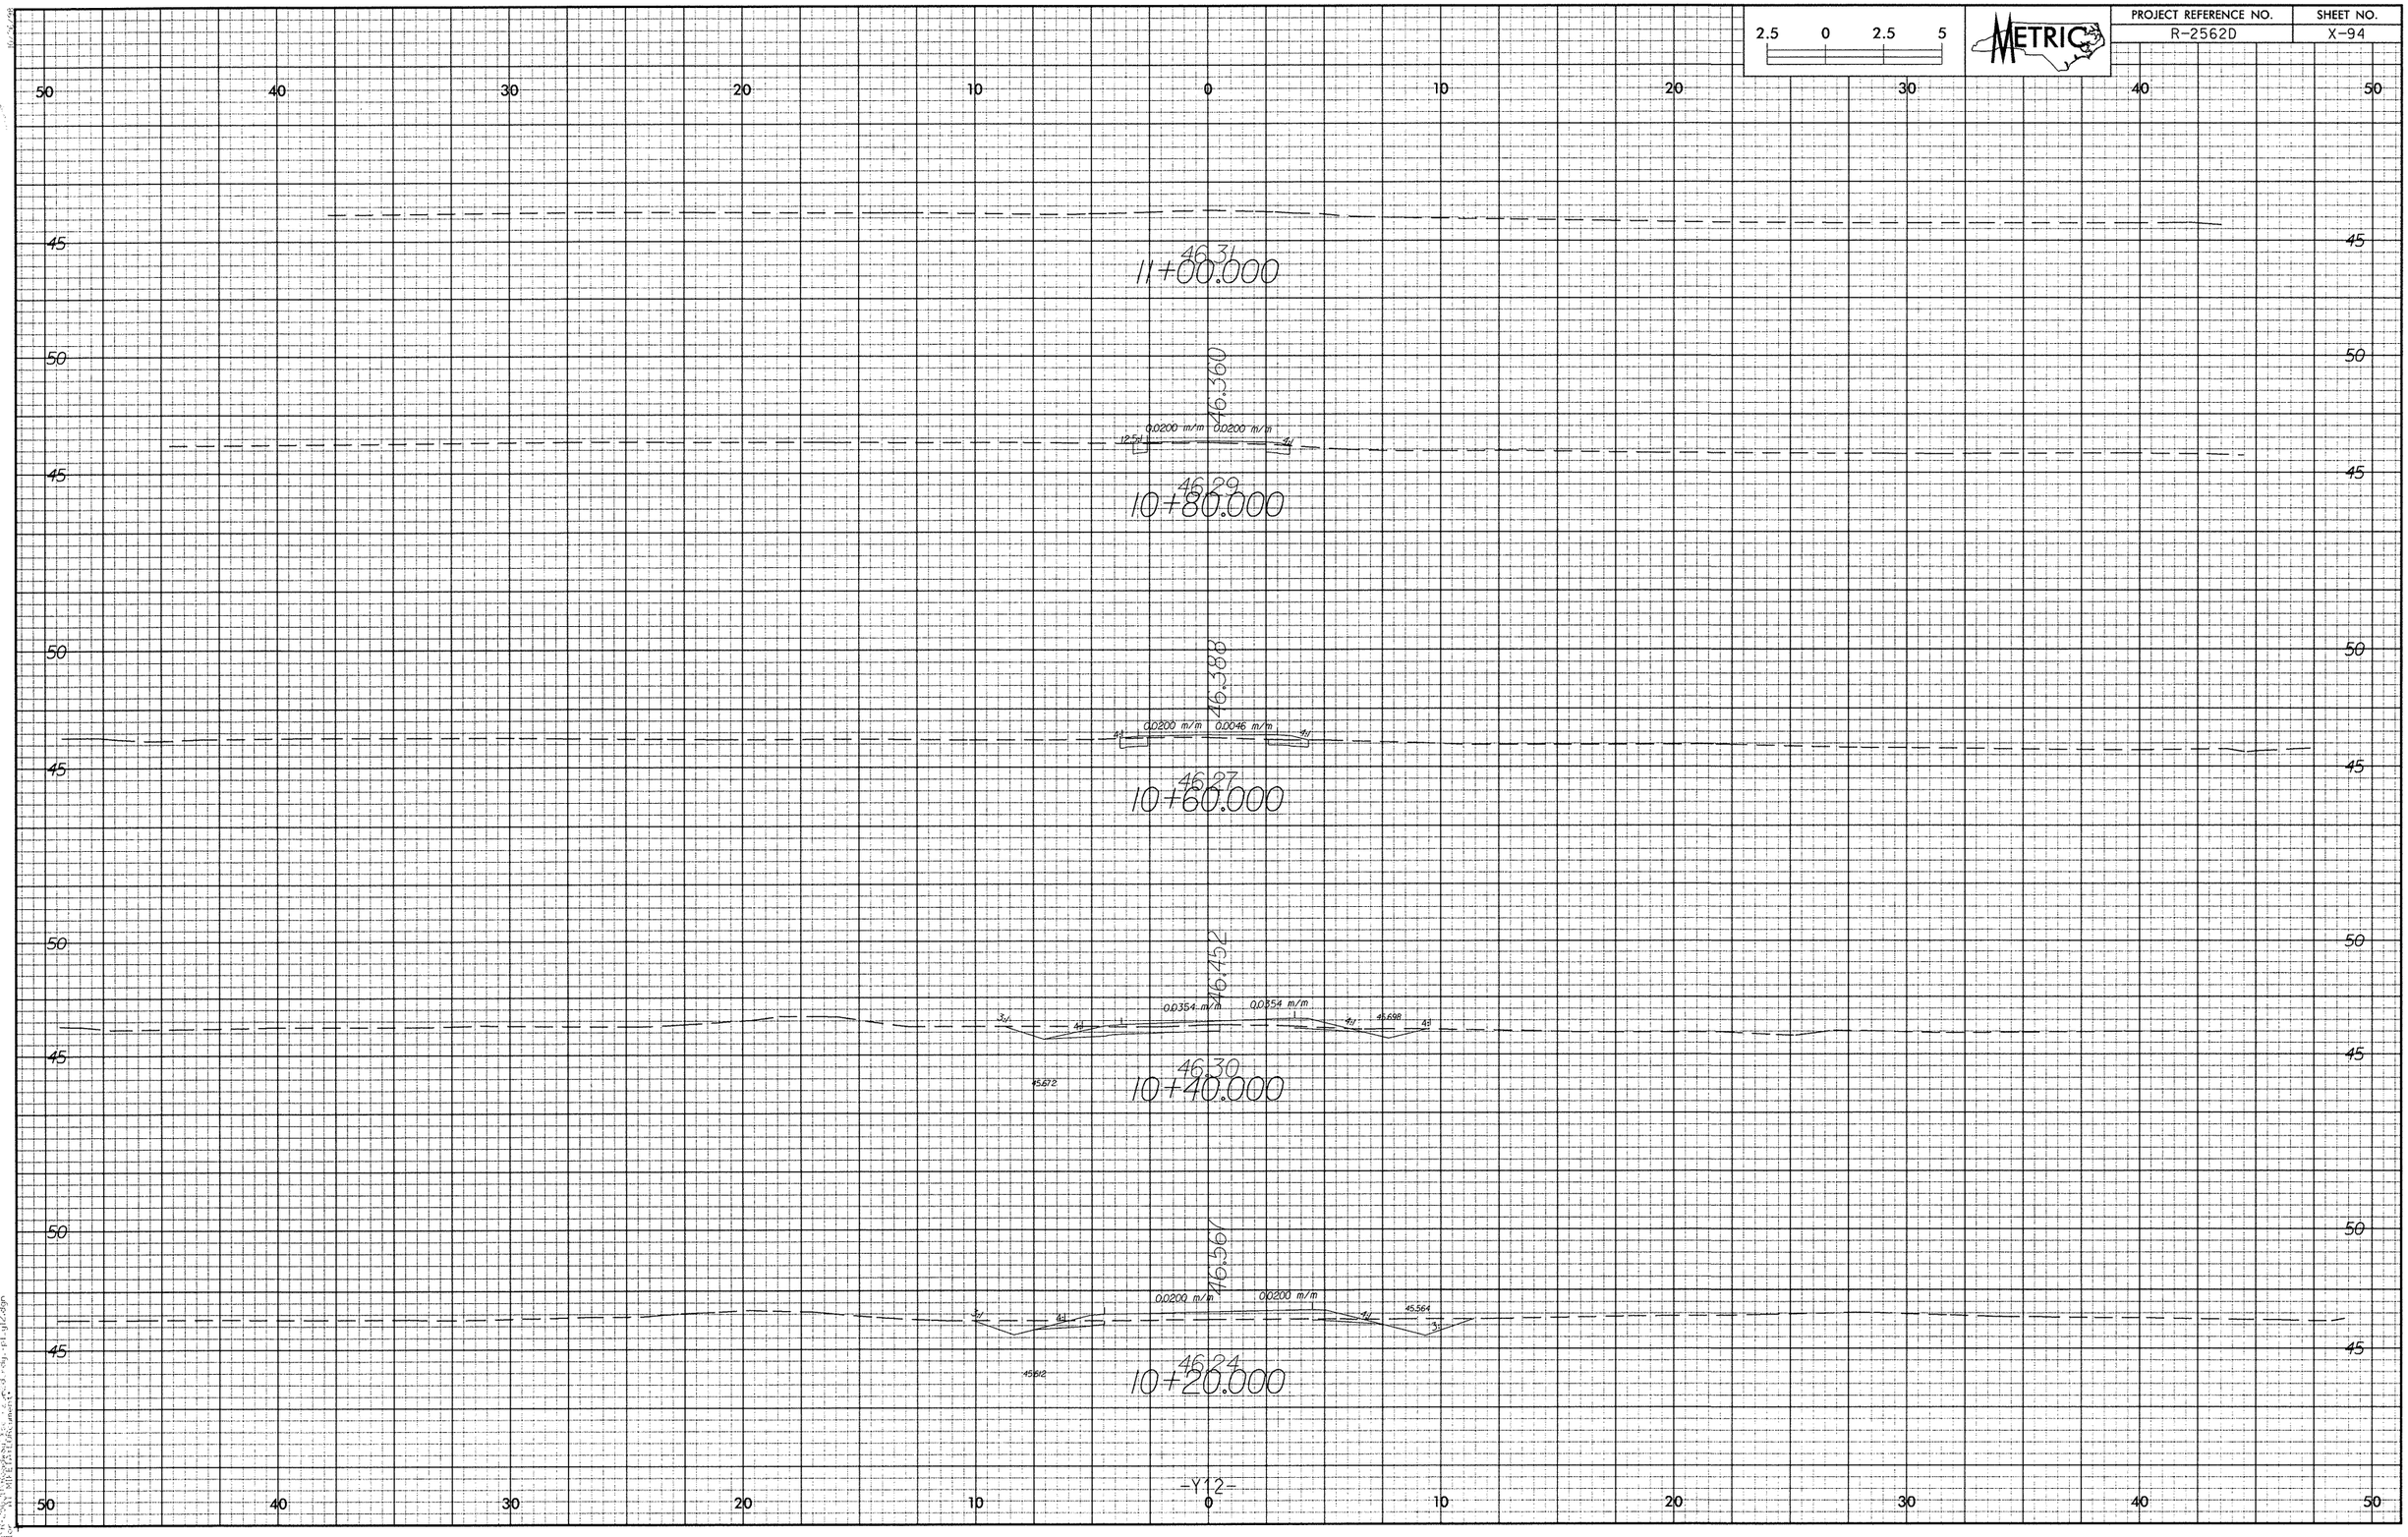
2.5 0 2.5 5
METRIC
PROJECT REFERENCE NO.
R-2562D
SHEET NO.
X-94
46.31
11+00.000
46.360
0.0200 m/m
0.0200 m/m
46.29
10+80.000
46.388
0.0200 m/m
0.0046 m/m
46.27
10+60.000
46.452
0.0354 m/m
0.0354 m/m
45.698
45.672
46.30
10+40.000
46.567
0.0200 m/m
0.0200 m/m
45.564
45.512
46.24
10+20.000
-Y12-