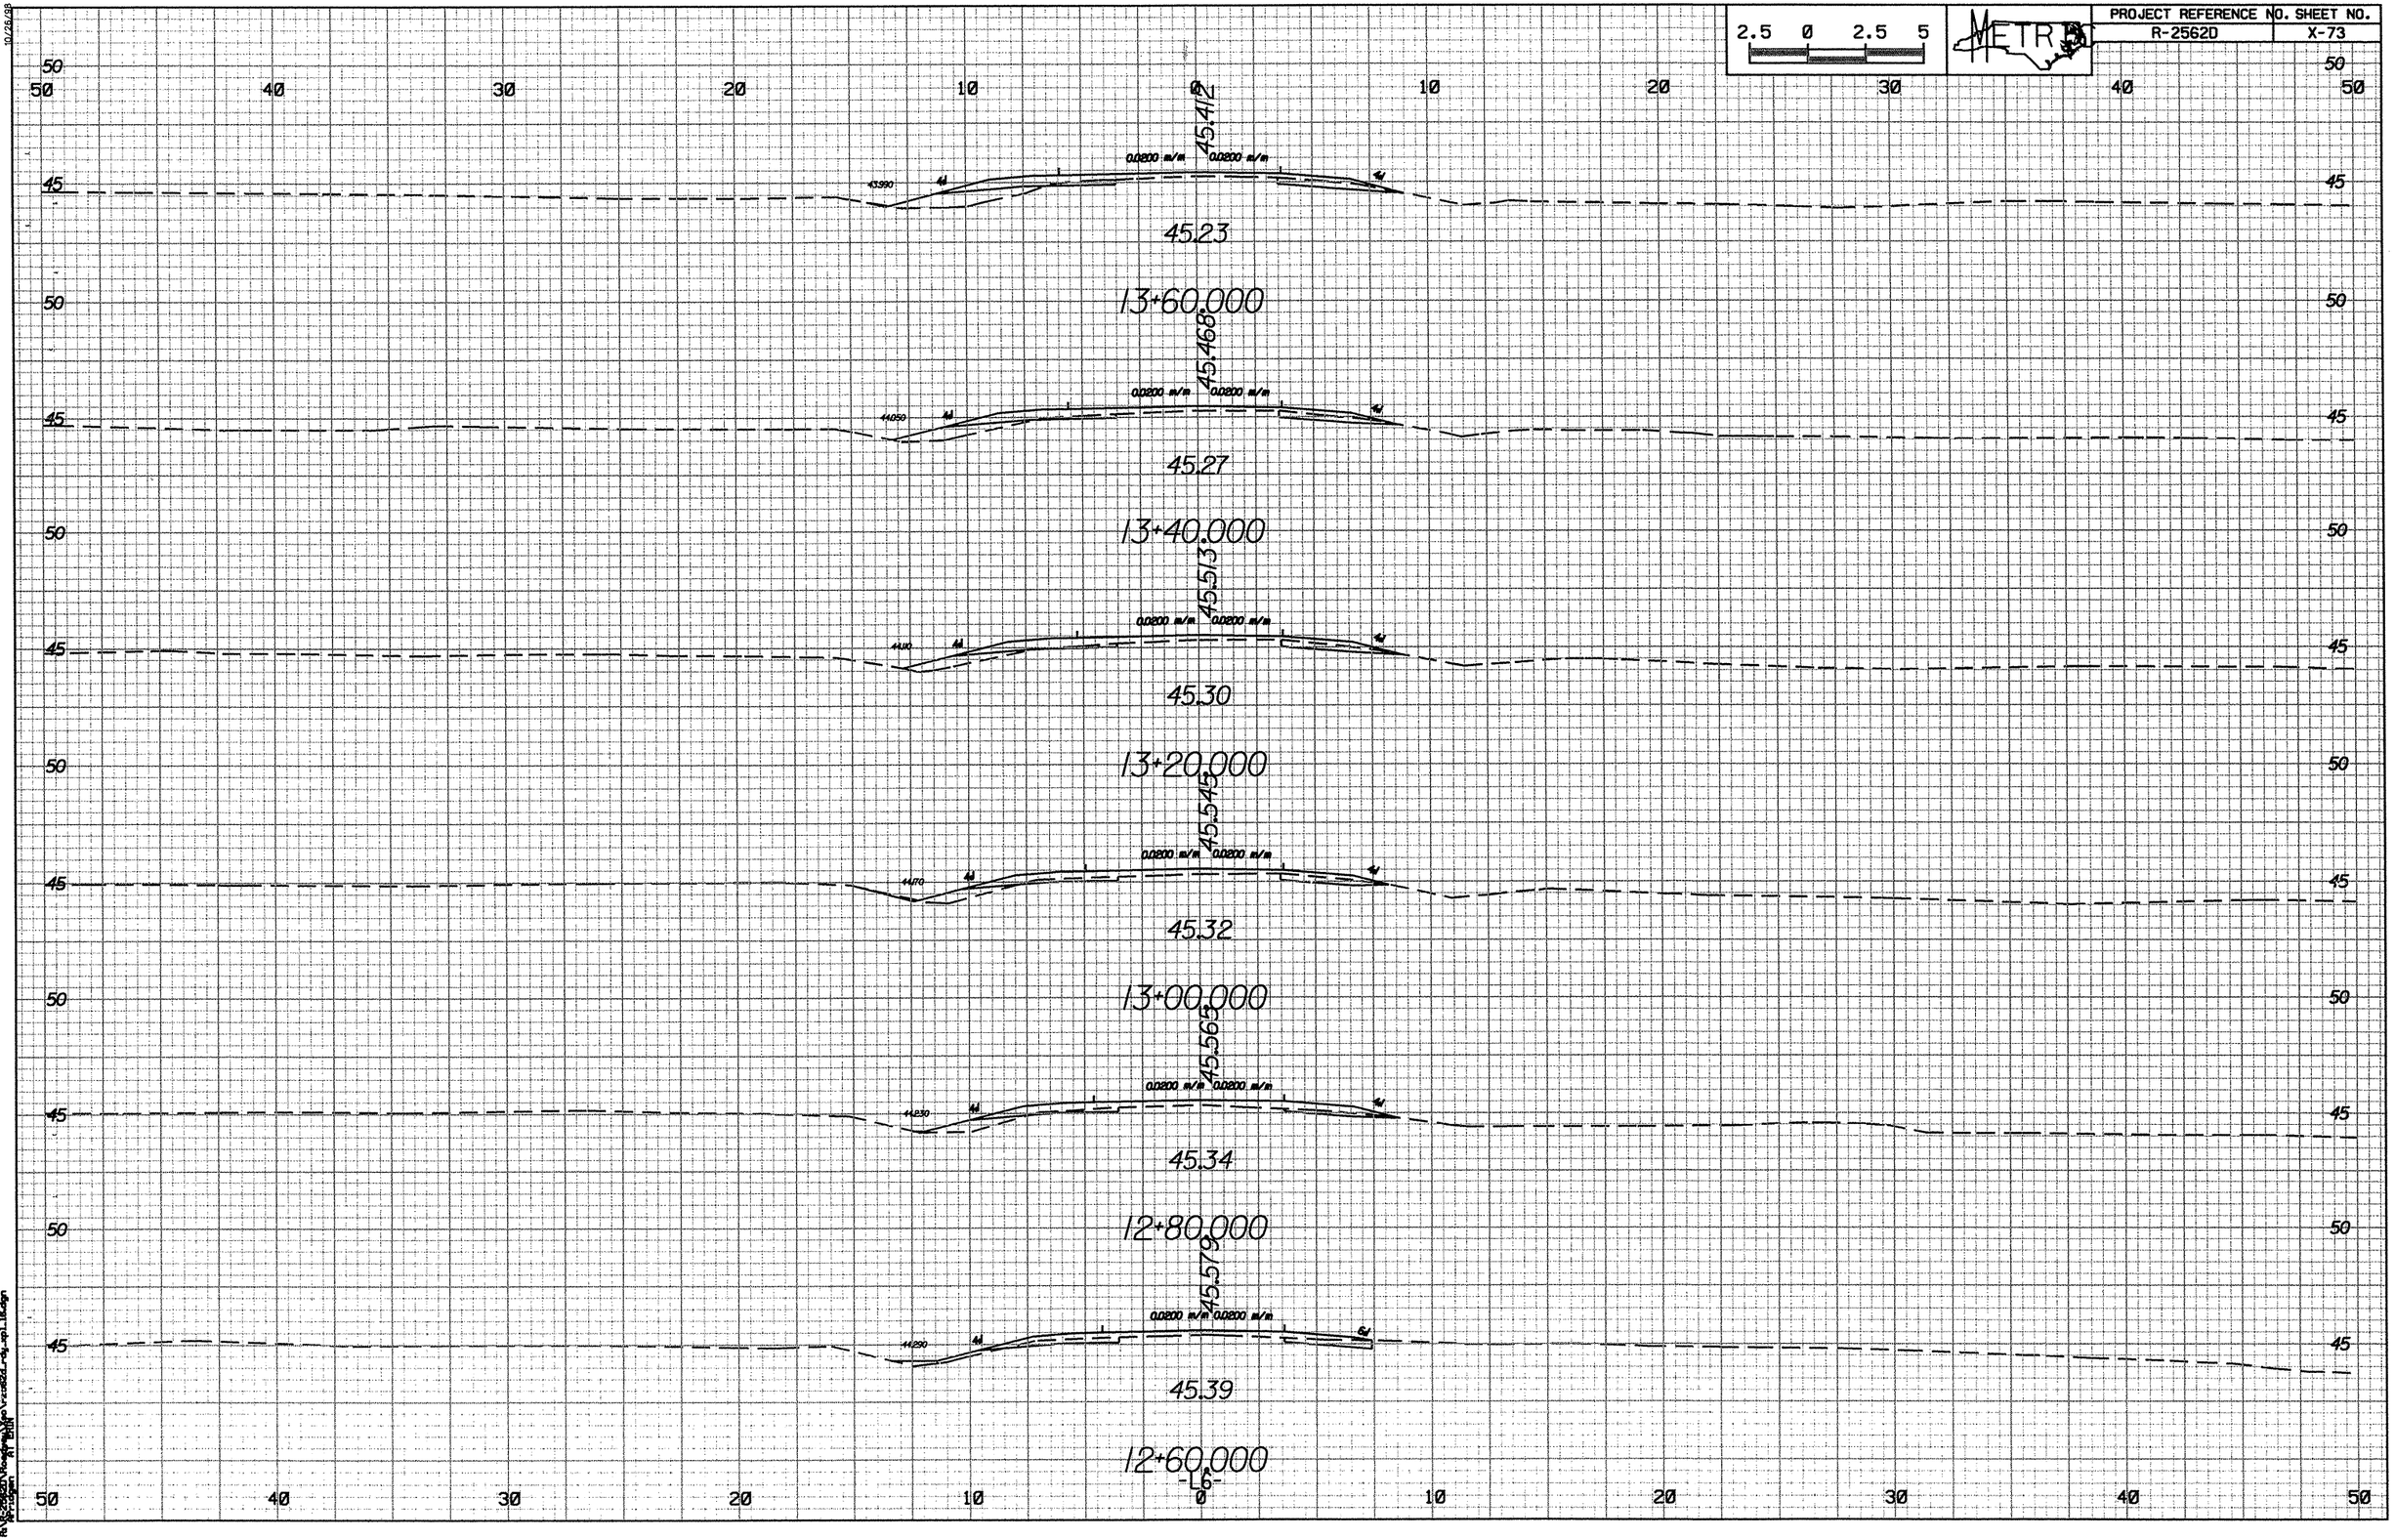

2.5 0 2.5 5
METRO
PROJECT REFERENCE NO. SHEET NO.
R-2562D X-73
45.412
0.0200 m/m 0.0200 m/m
45.23
13+60.000
45.468
0.0200 m/m 0.0200 m/m
45.27
13+40.000
45.513
0.0200 m/m 0.0200 m/m
45.30
13+20.000
45.545
0.0200 m/m 0.0200 m/m
45.32
13+00.000
45.565
0.0200 m/m 0.0200 m/m
45.34
12+80.000
45.579
0.0200 m/m 0.0200 m/m
45.39
12+60.000
-L6-