PROJECT REFERENCE NO.	SHEET NO.
R-2562D	X-60
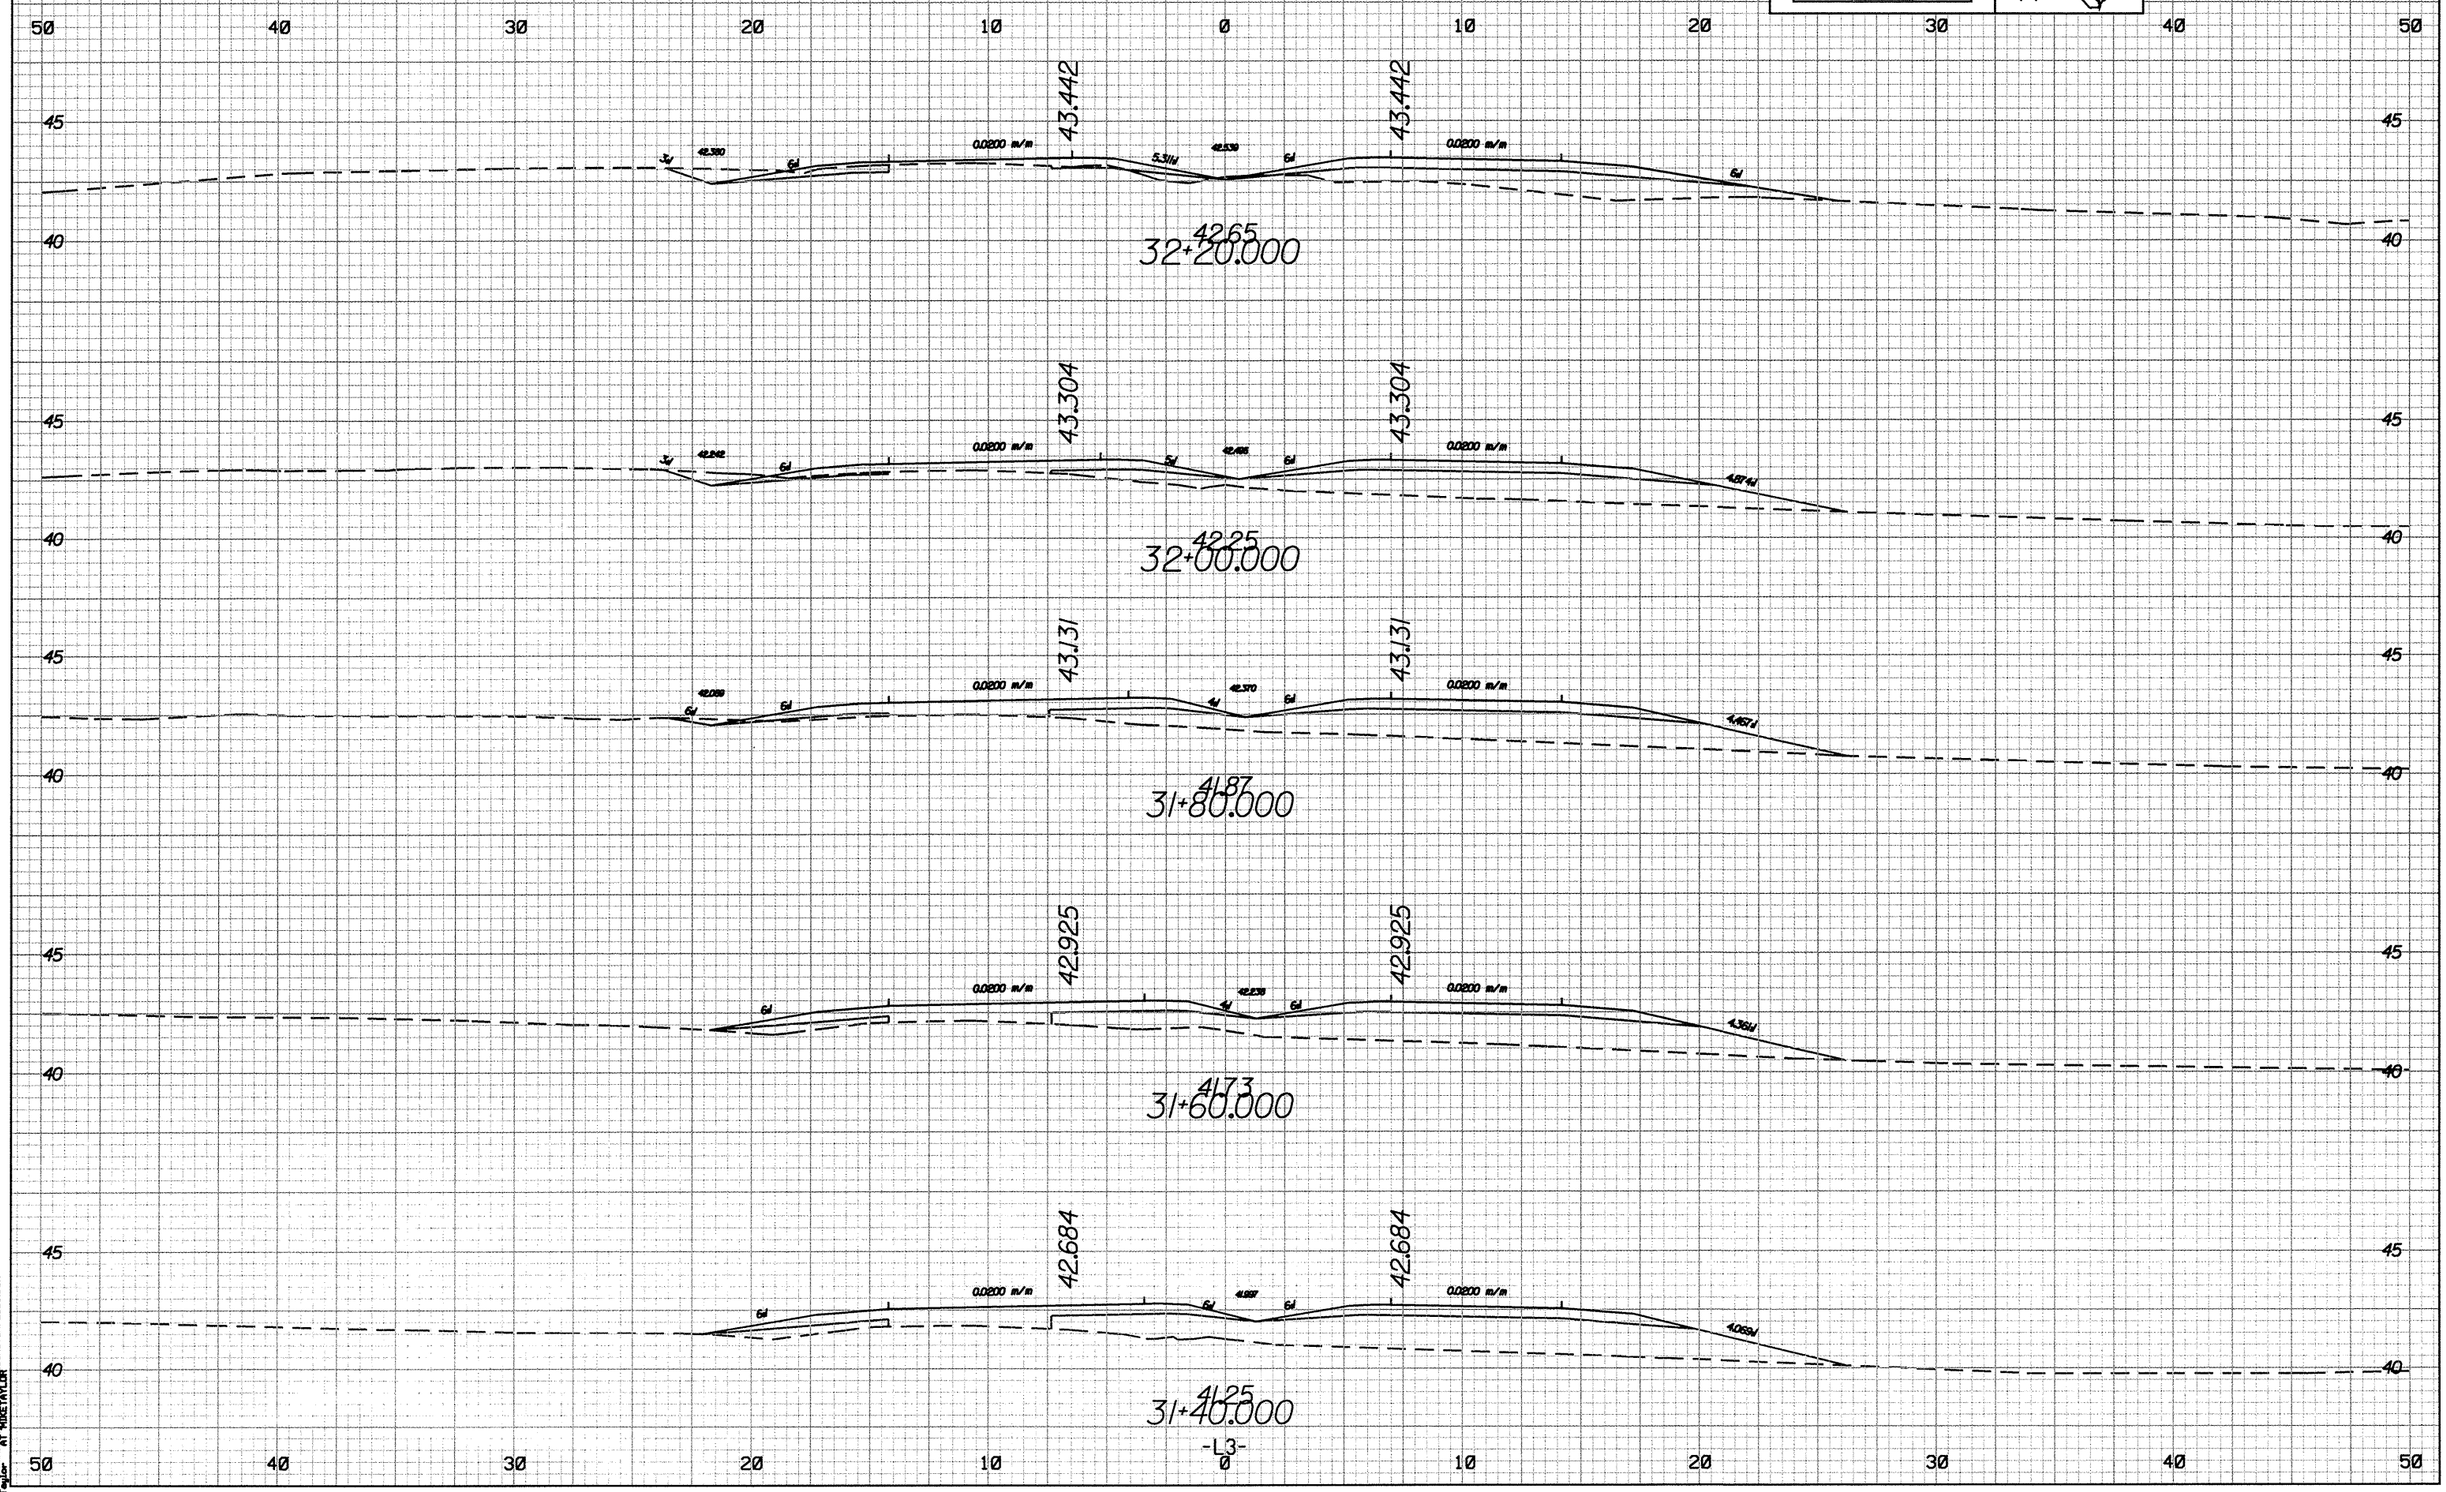
2.5 0 2.5 5