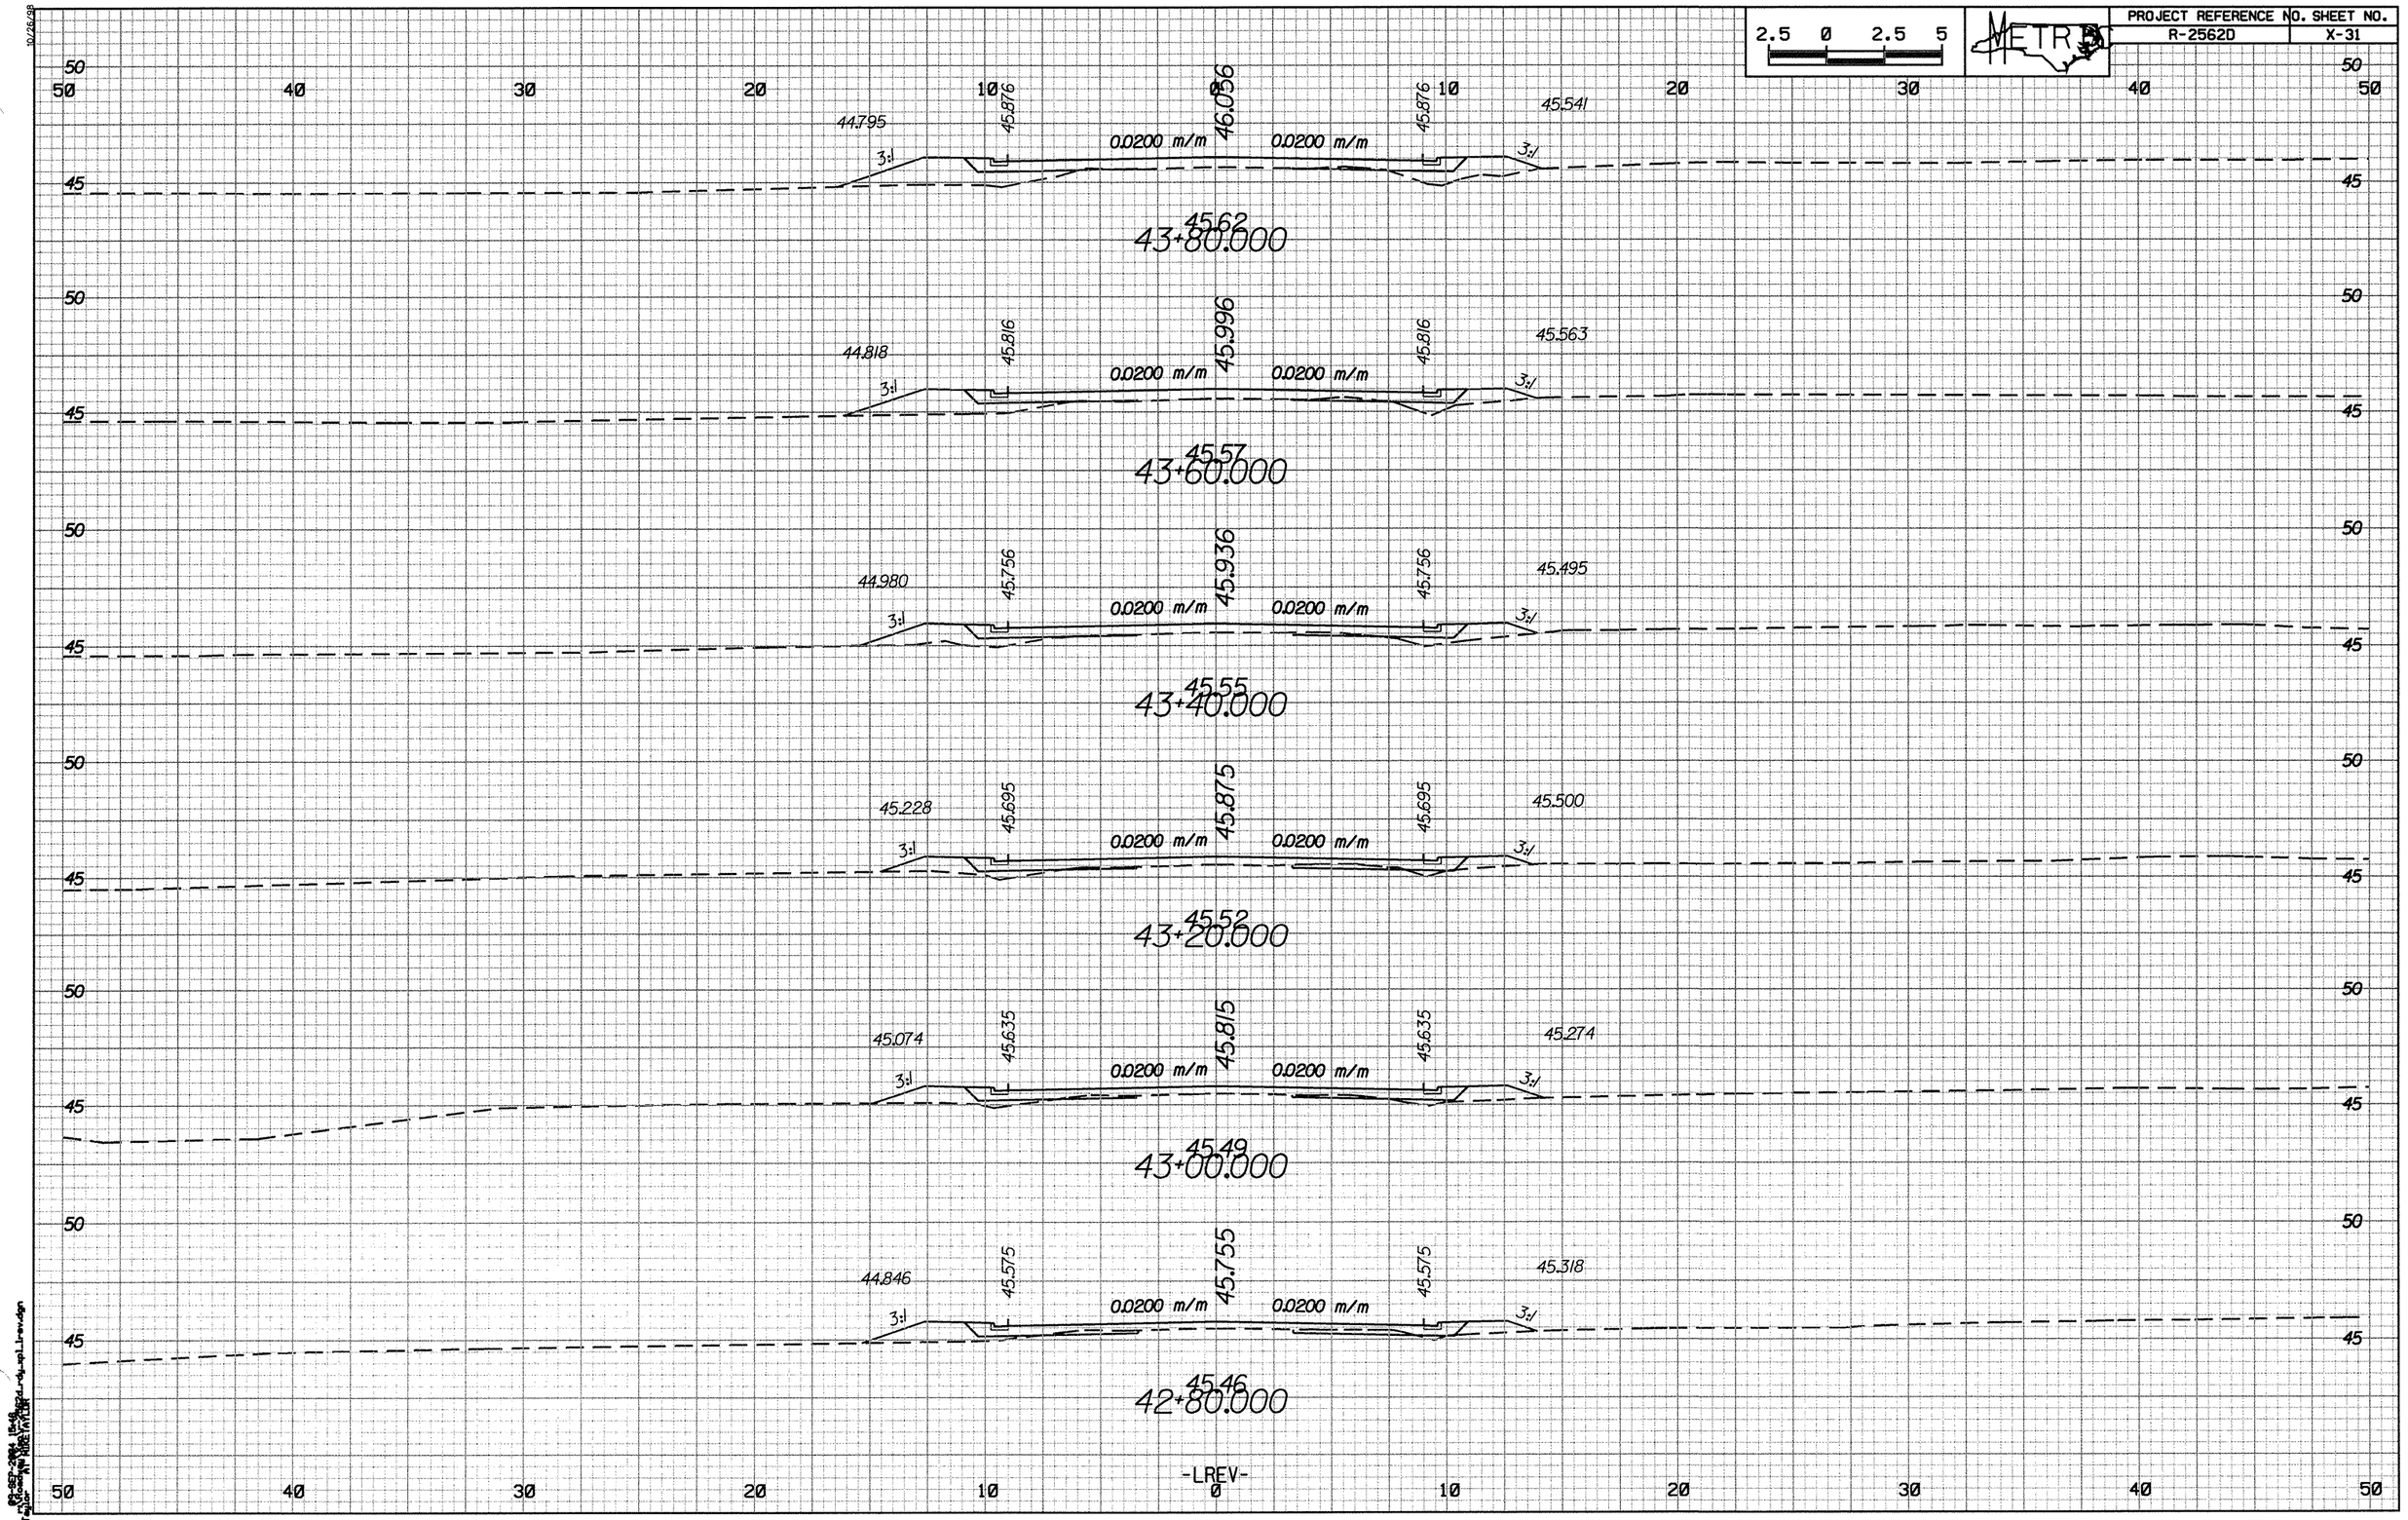

2.5 0 2.5 5
METRO
PROJECT REFERENCE NO. SHEET NO.
R-2562D X-31
44.795
45.876
46.056
45.876
45.541
0.0200 m/m
0.0200 m/m
3:1
3:1
45.62
43+80.000
44.818
45.816
45.996
45.816
45.563
0.0200 m/m
0.0200 m/m
3:1
3:1
45.57
43+60.000
44.980
45.756
45.936
45.756
45.495
0.0200 m/m
0.0200 m/m
3:1
3:1
45.55
43+40.000
45.228
45.695
45.875
45.695
45.500
0.0200 m/m
0.0200 m/m
3:1
3:1
45.52
43+20.000
45.074
45.635
45.815
45.635
45.274
0.0200 m/m
0.0200 m/m
3:1
3:1
45.49
43+00.000
44.846
45.575
45.755
45.575
45.318
0.0200 m/m
0.0200 m/m
3:1
3:1
45.46
42+80.000
-LREV-