RALPH WHITEHEAD ASSOCIATES
CONSULTING ENGINEERS
P.O. BOX 35434
CHARLOTTE, NORTH CAROLINA 28235

PROJ. REFERENCE NO.	SHEET NO.	TOTAL SHEETS
B-3485	X-2	

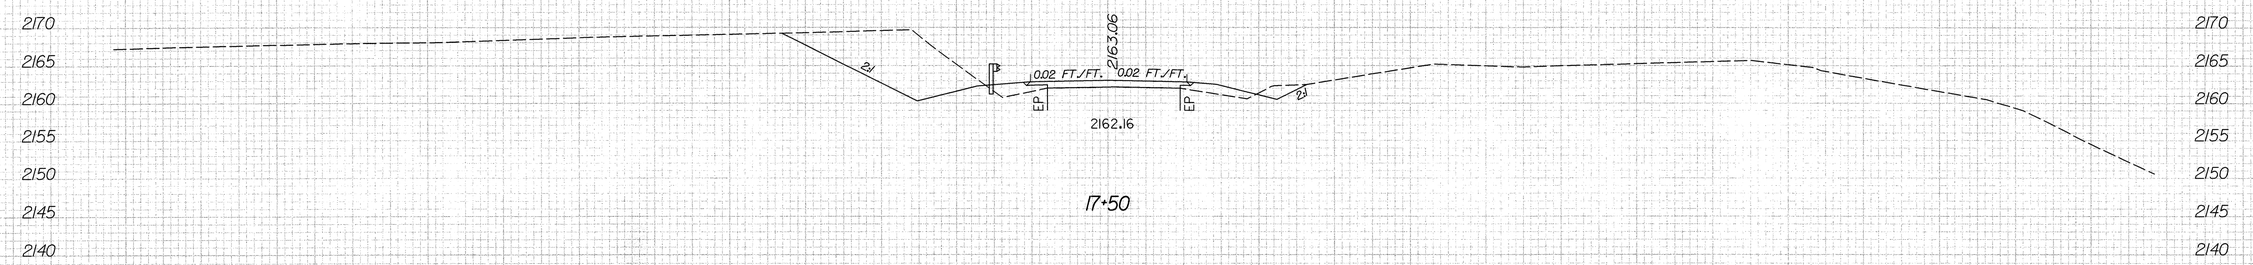

17+50

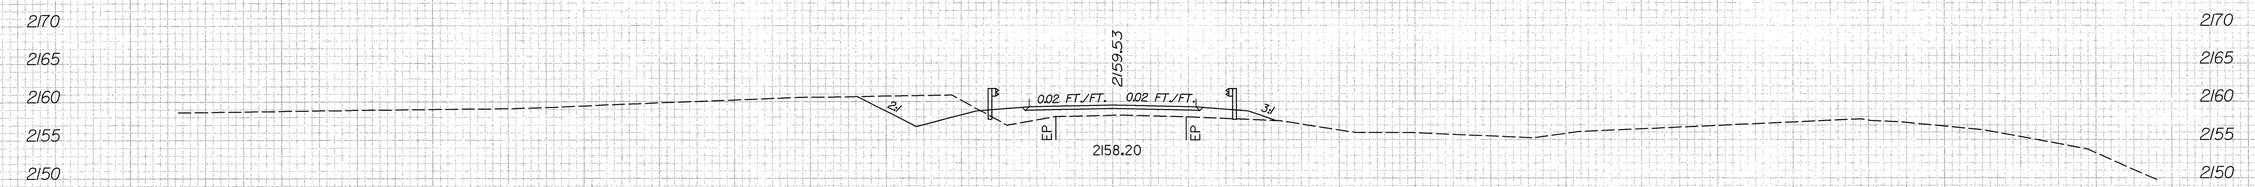

17+00

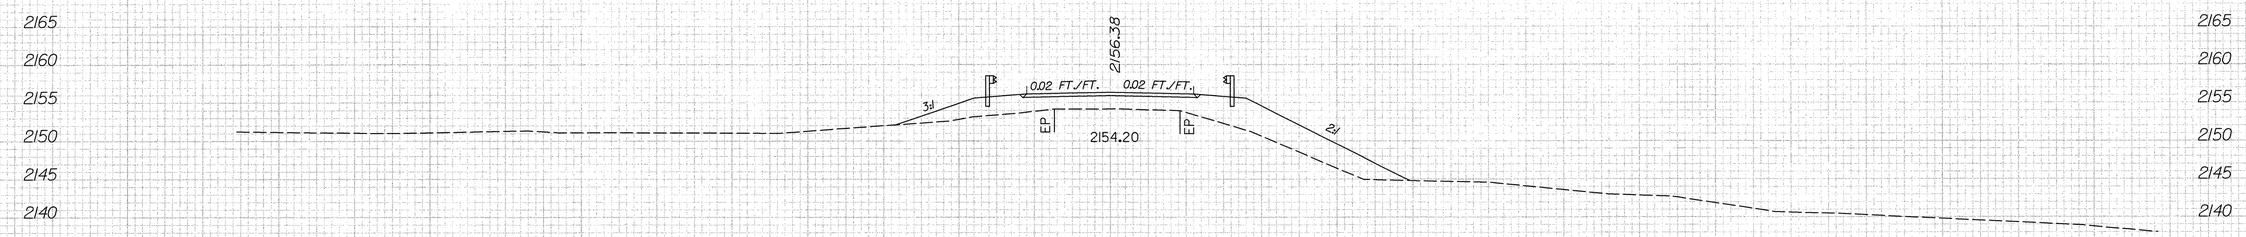

16+50

END BRIDGE
(STA. 16+32)

-L-

0 5 10 20

100 50 0 50 100

n:\proj\2870\2870-104\USTATION\RDWY\104-1.xpl
11/20/2003
jennifer-starnes