PROJECT REFERENCE NO.	SHEET NO.
R-2514A	X-91

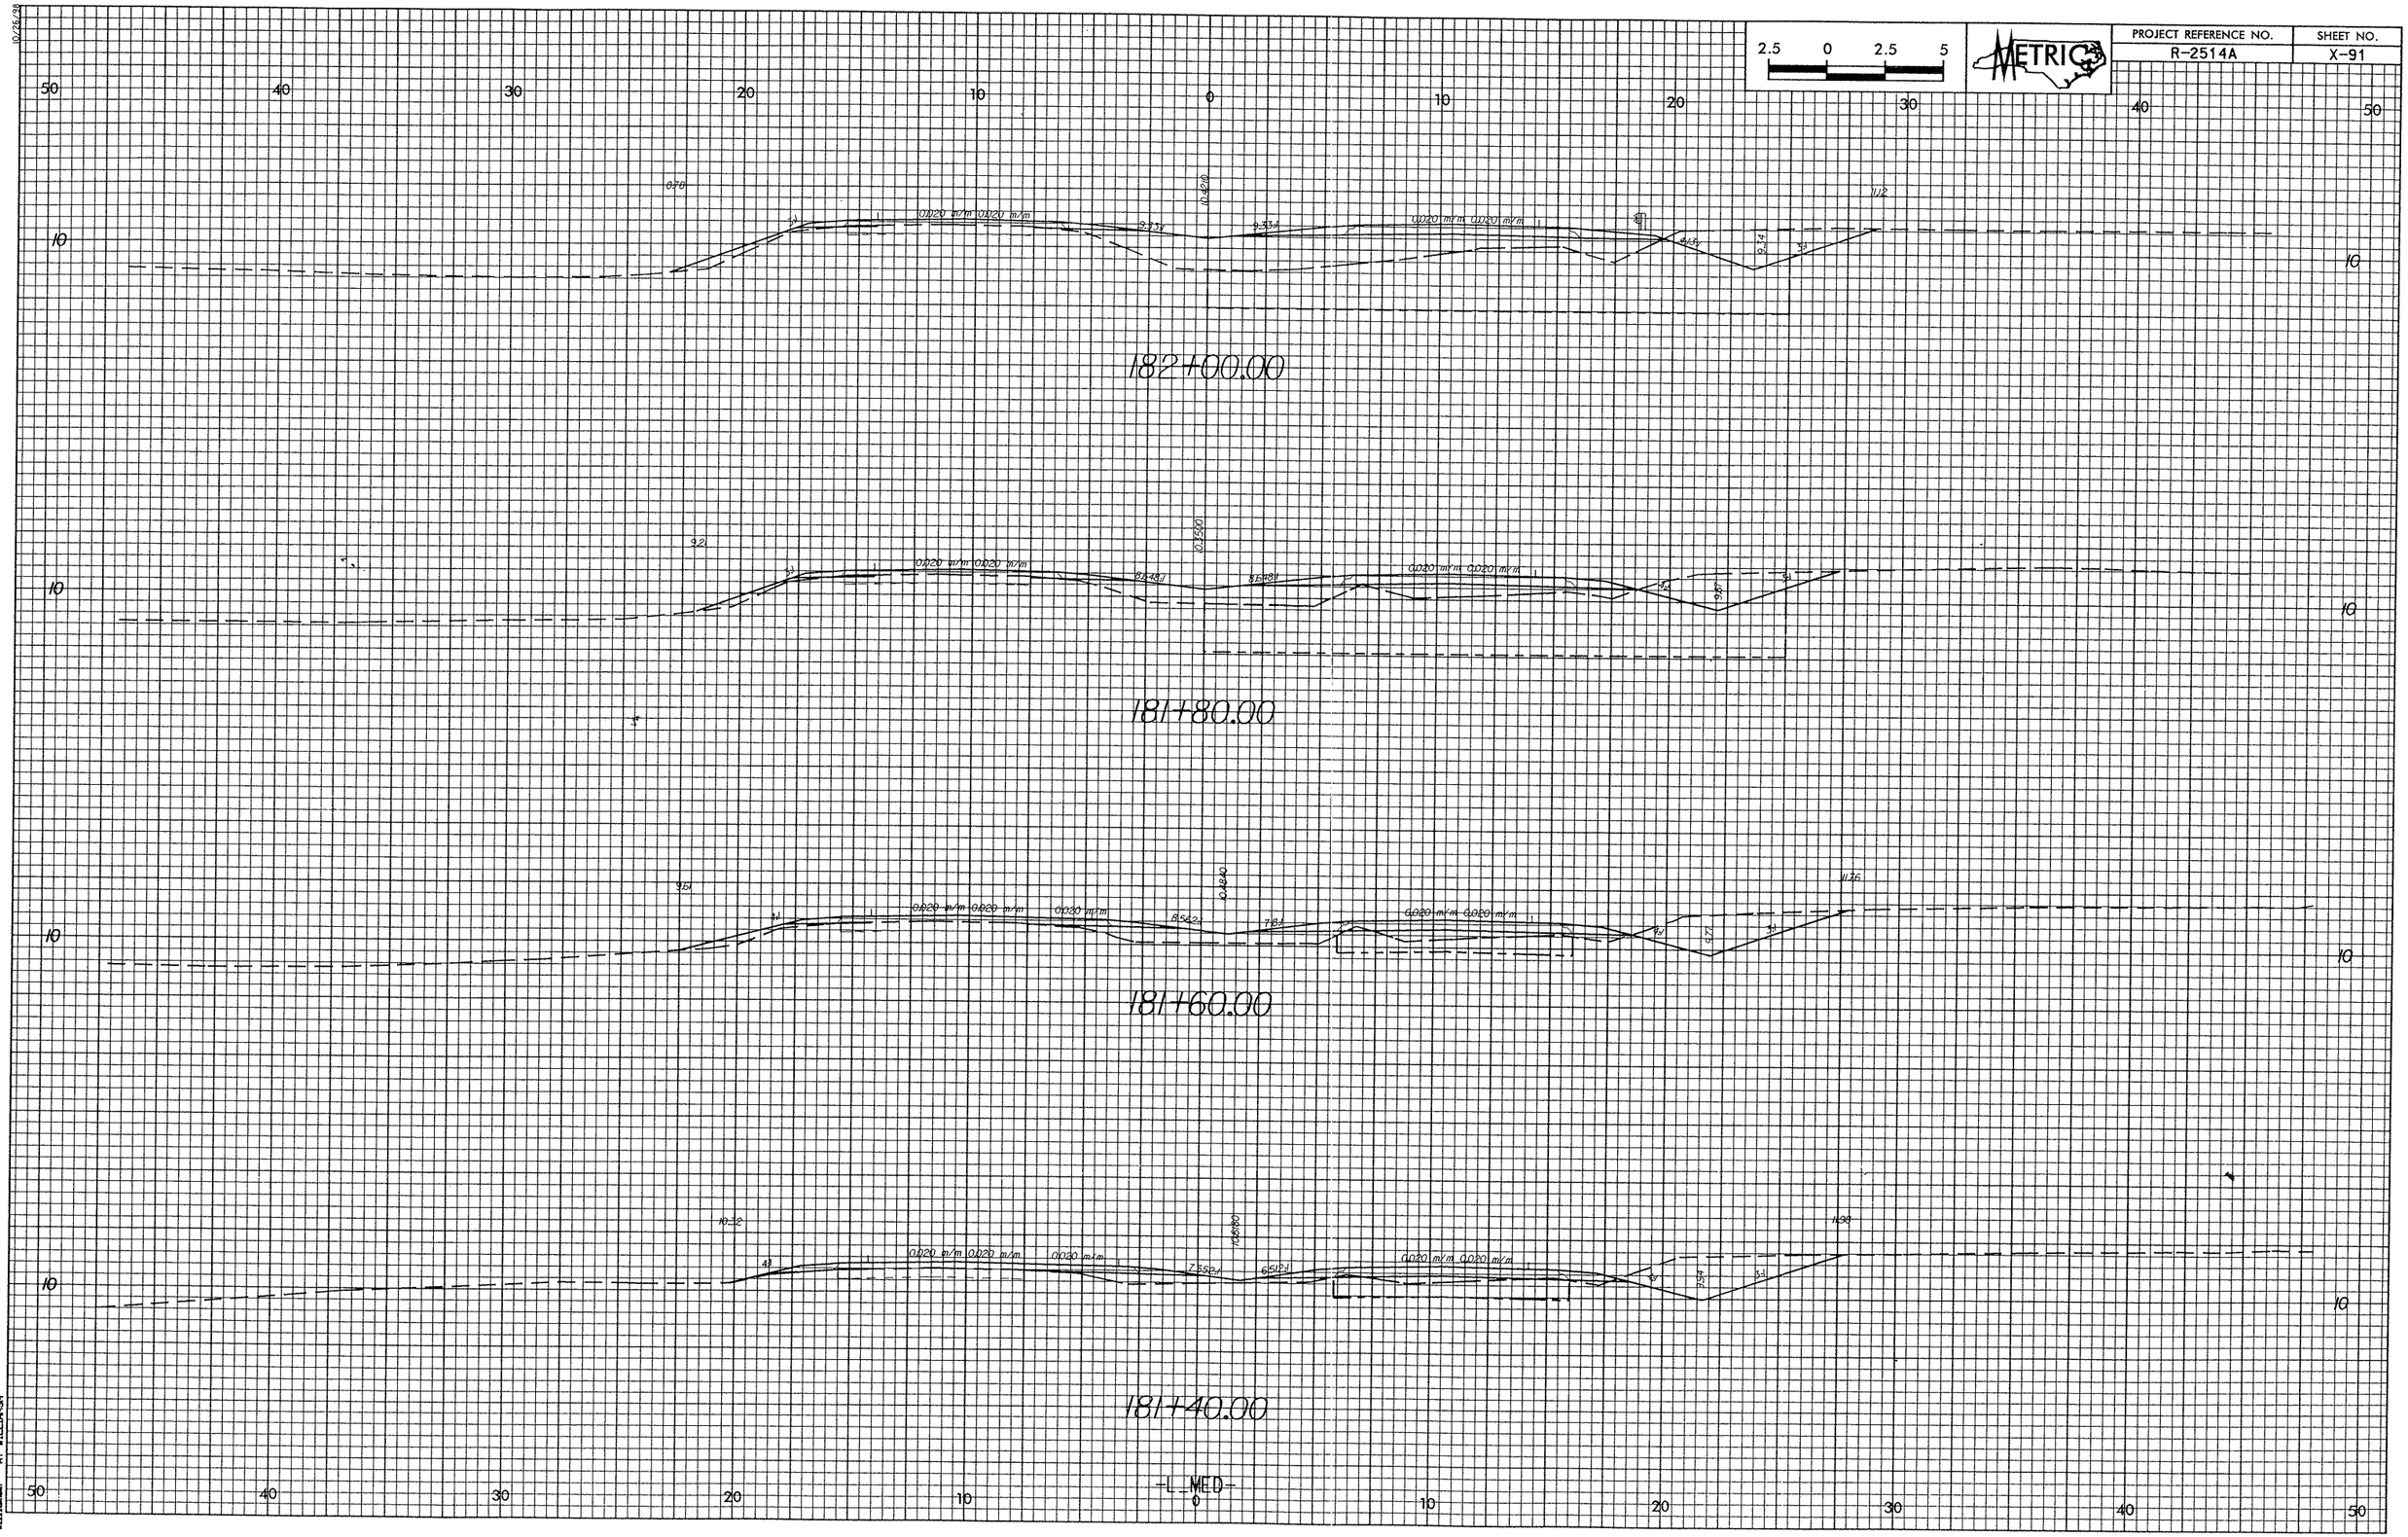

10/24/98
G:\CAD\Traffic\Proj\R2514A_RDY_XPL_LI_MED.dgn
07-AUG-2003