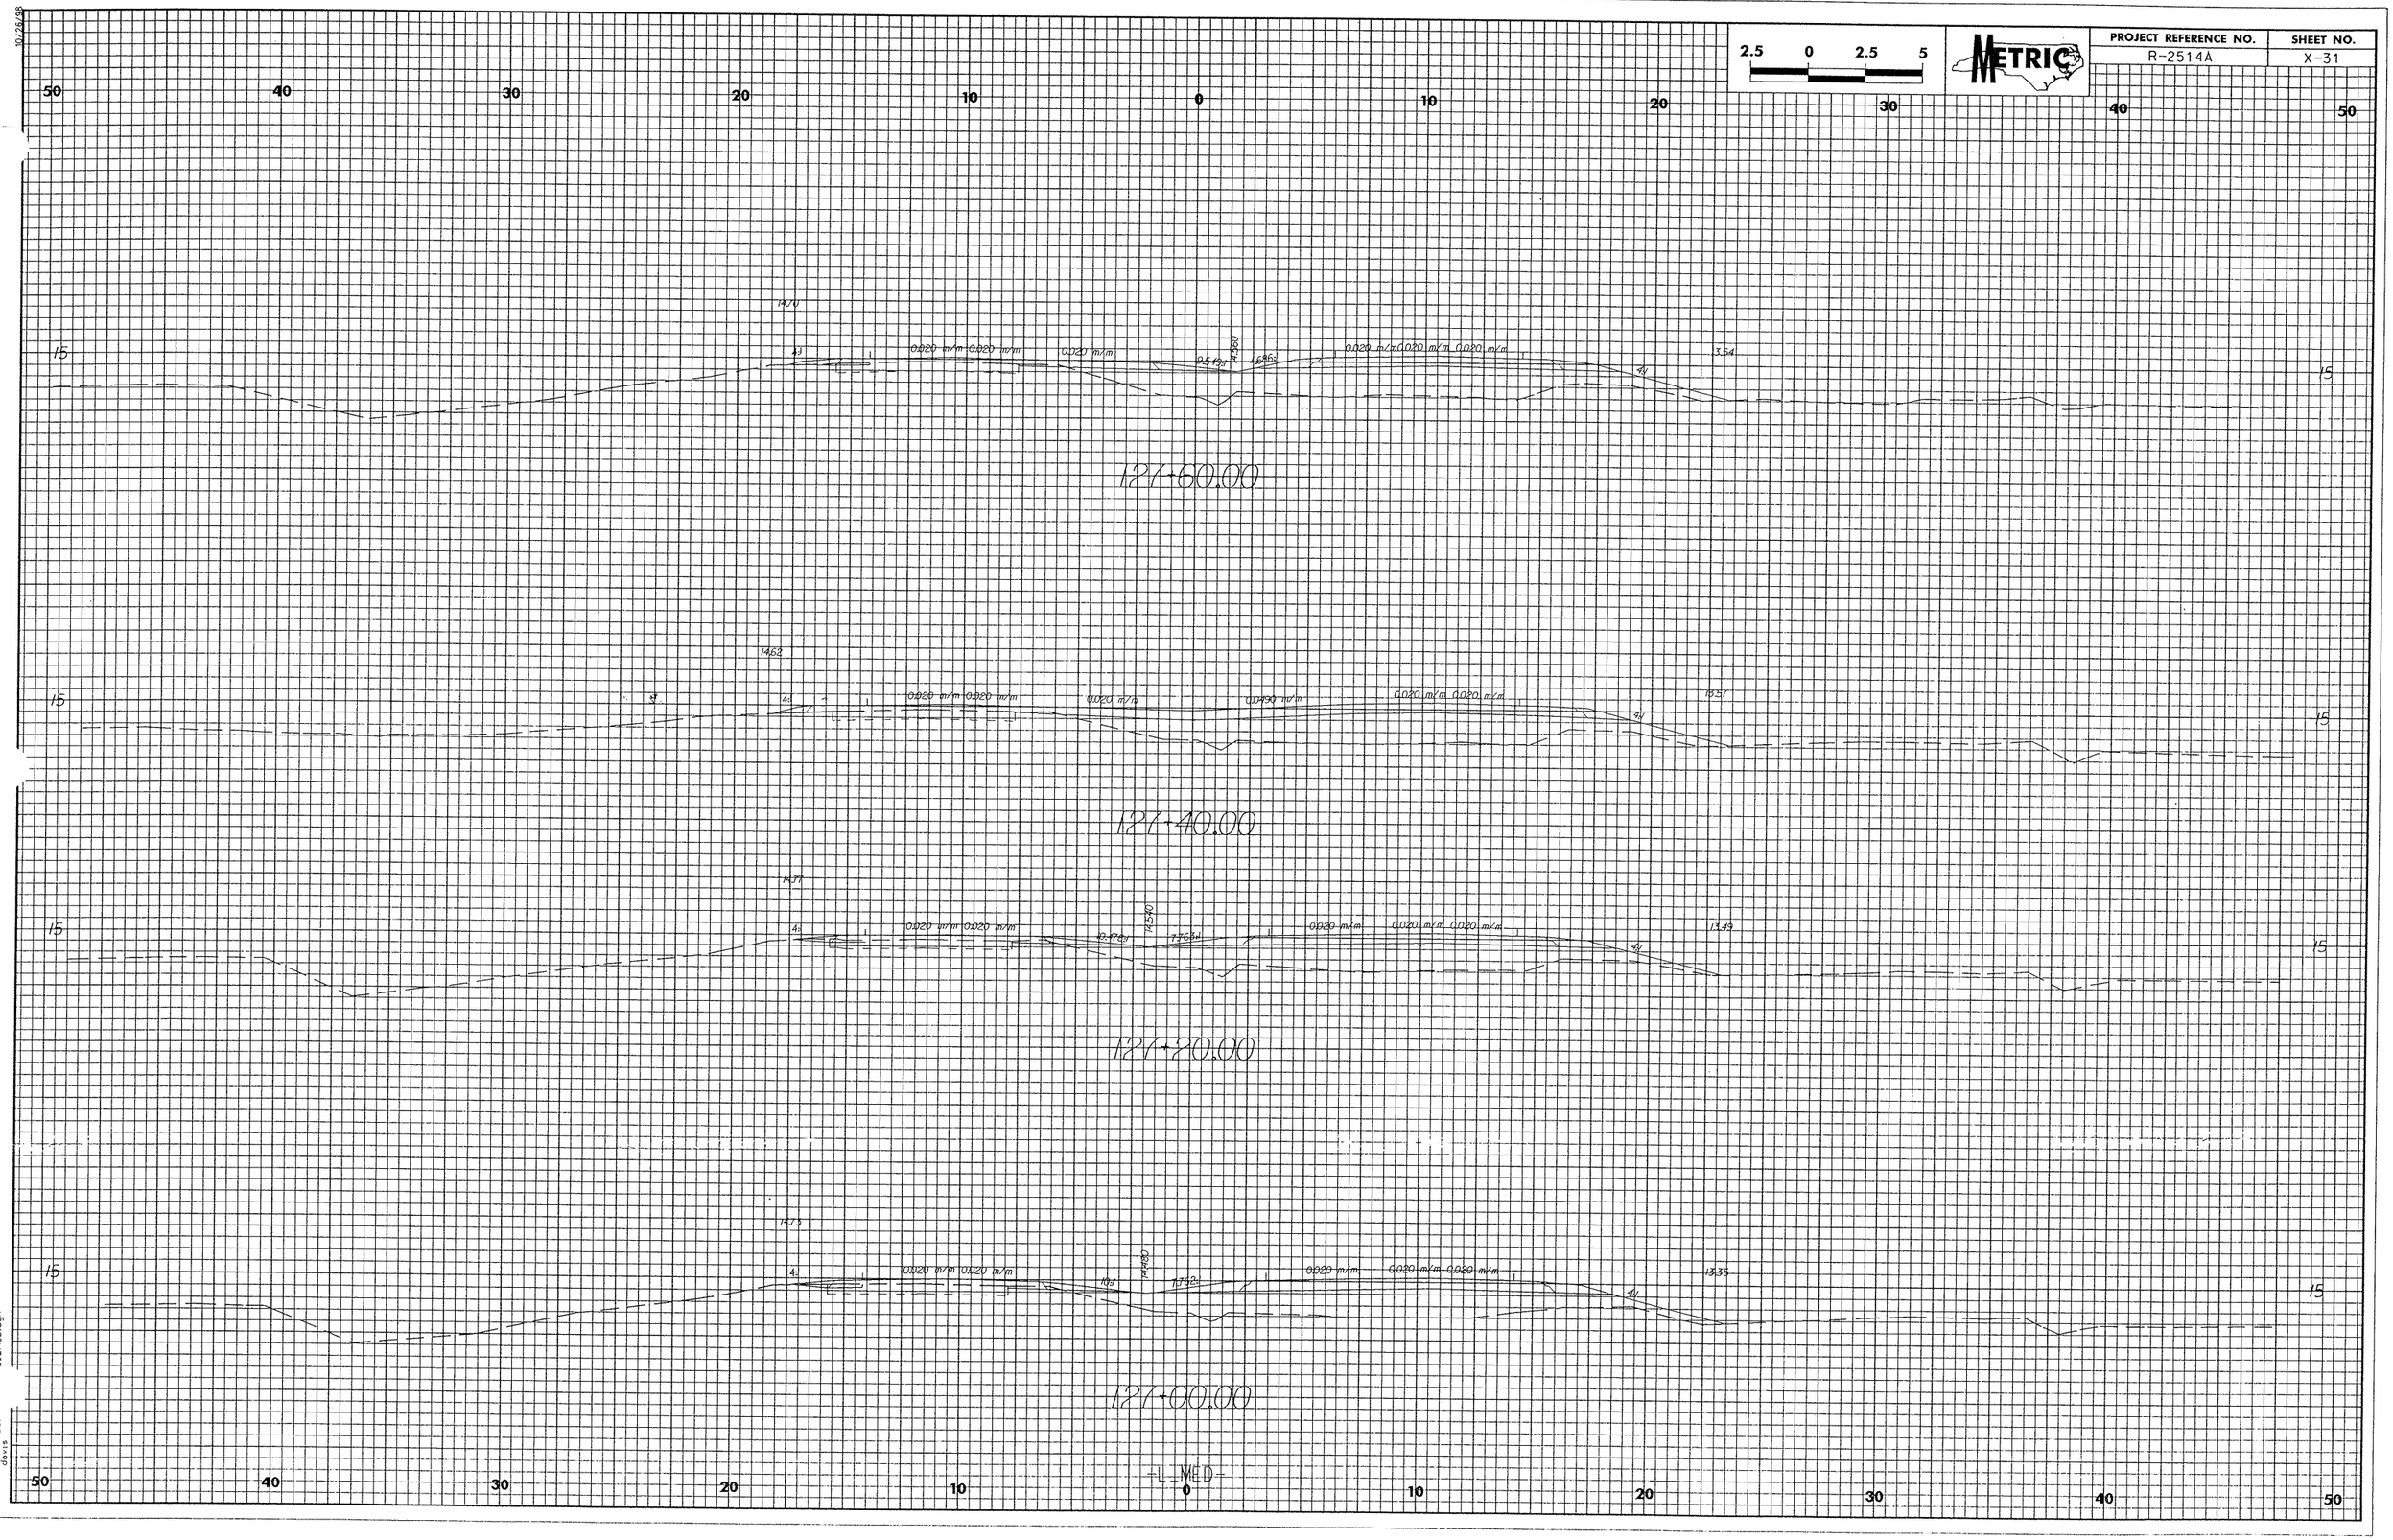

2.5 0 2.5 5
METRIC
PROJECT REFERENCE NO.
R-2514A
SHEET NO.
X-31
50 40 30 20 10 0 10 20 30 40 50
15
0.020 m/m
127+60.00
127+40.00
127+20.00
127+00.00
-L-MED-