PROJECT REFERENCE NO.	SHEET NO.
R-2514A	X-10

2.5 0 2.5 5

METRIC

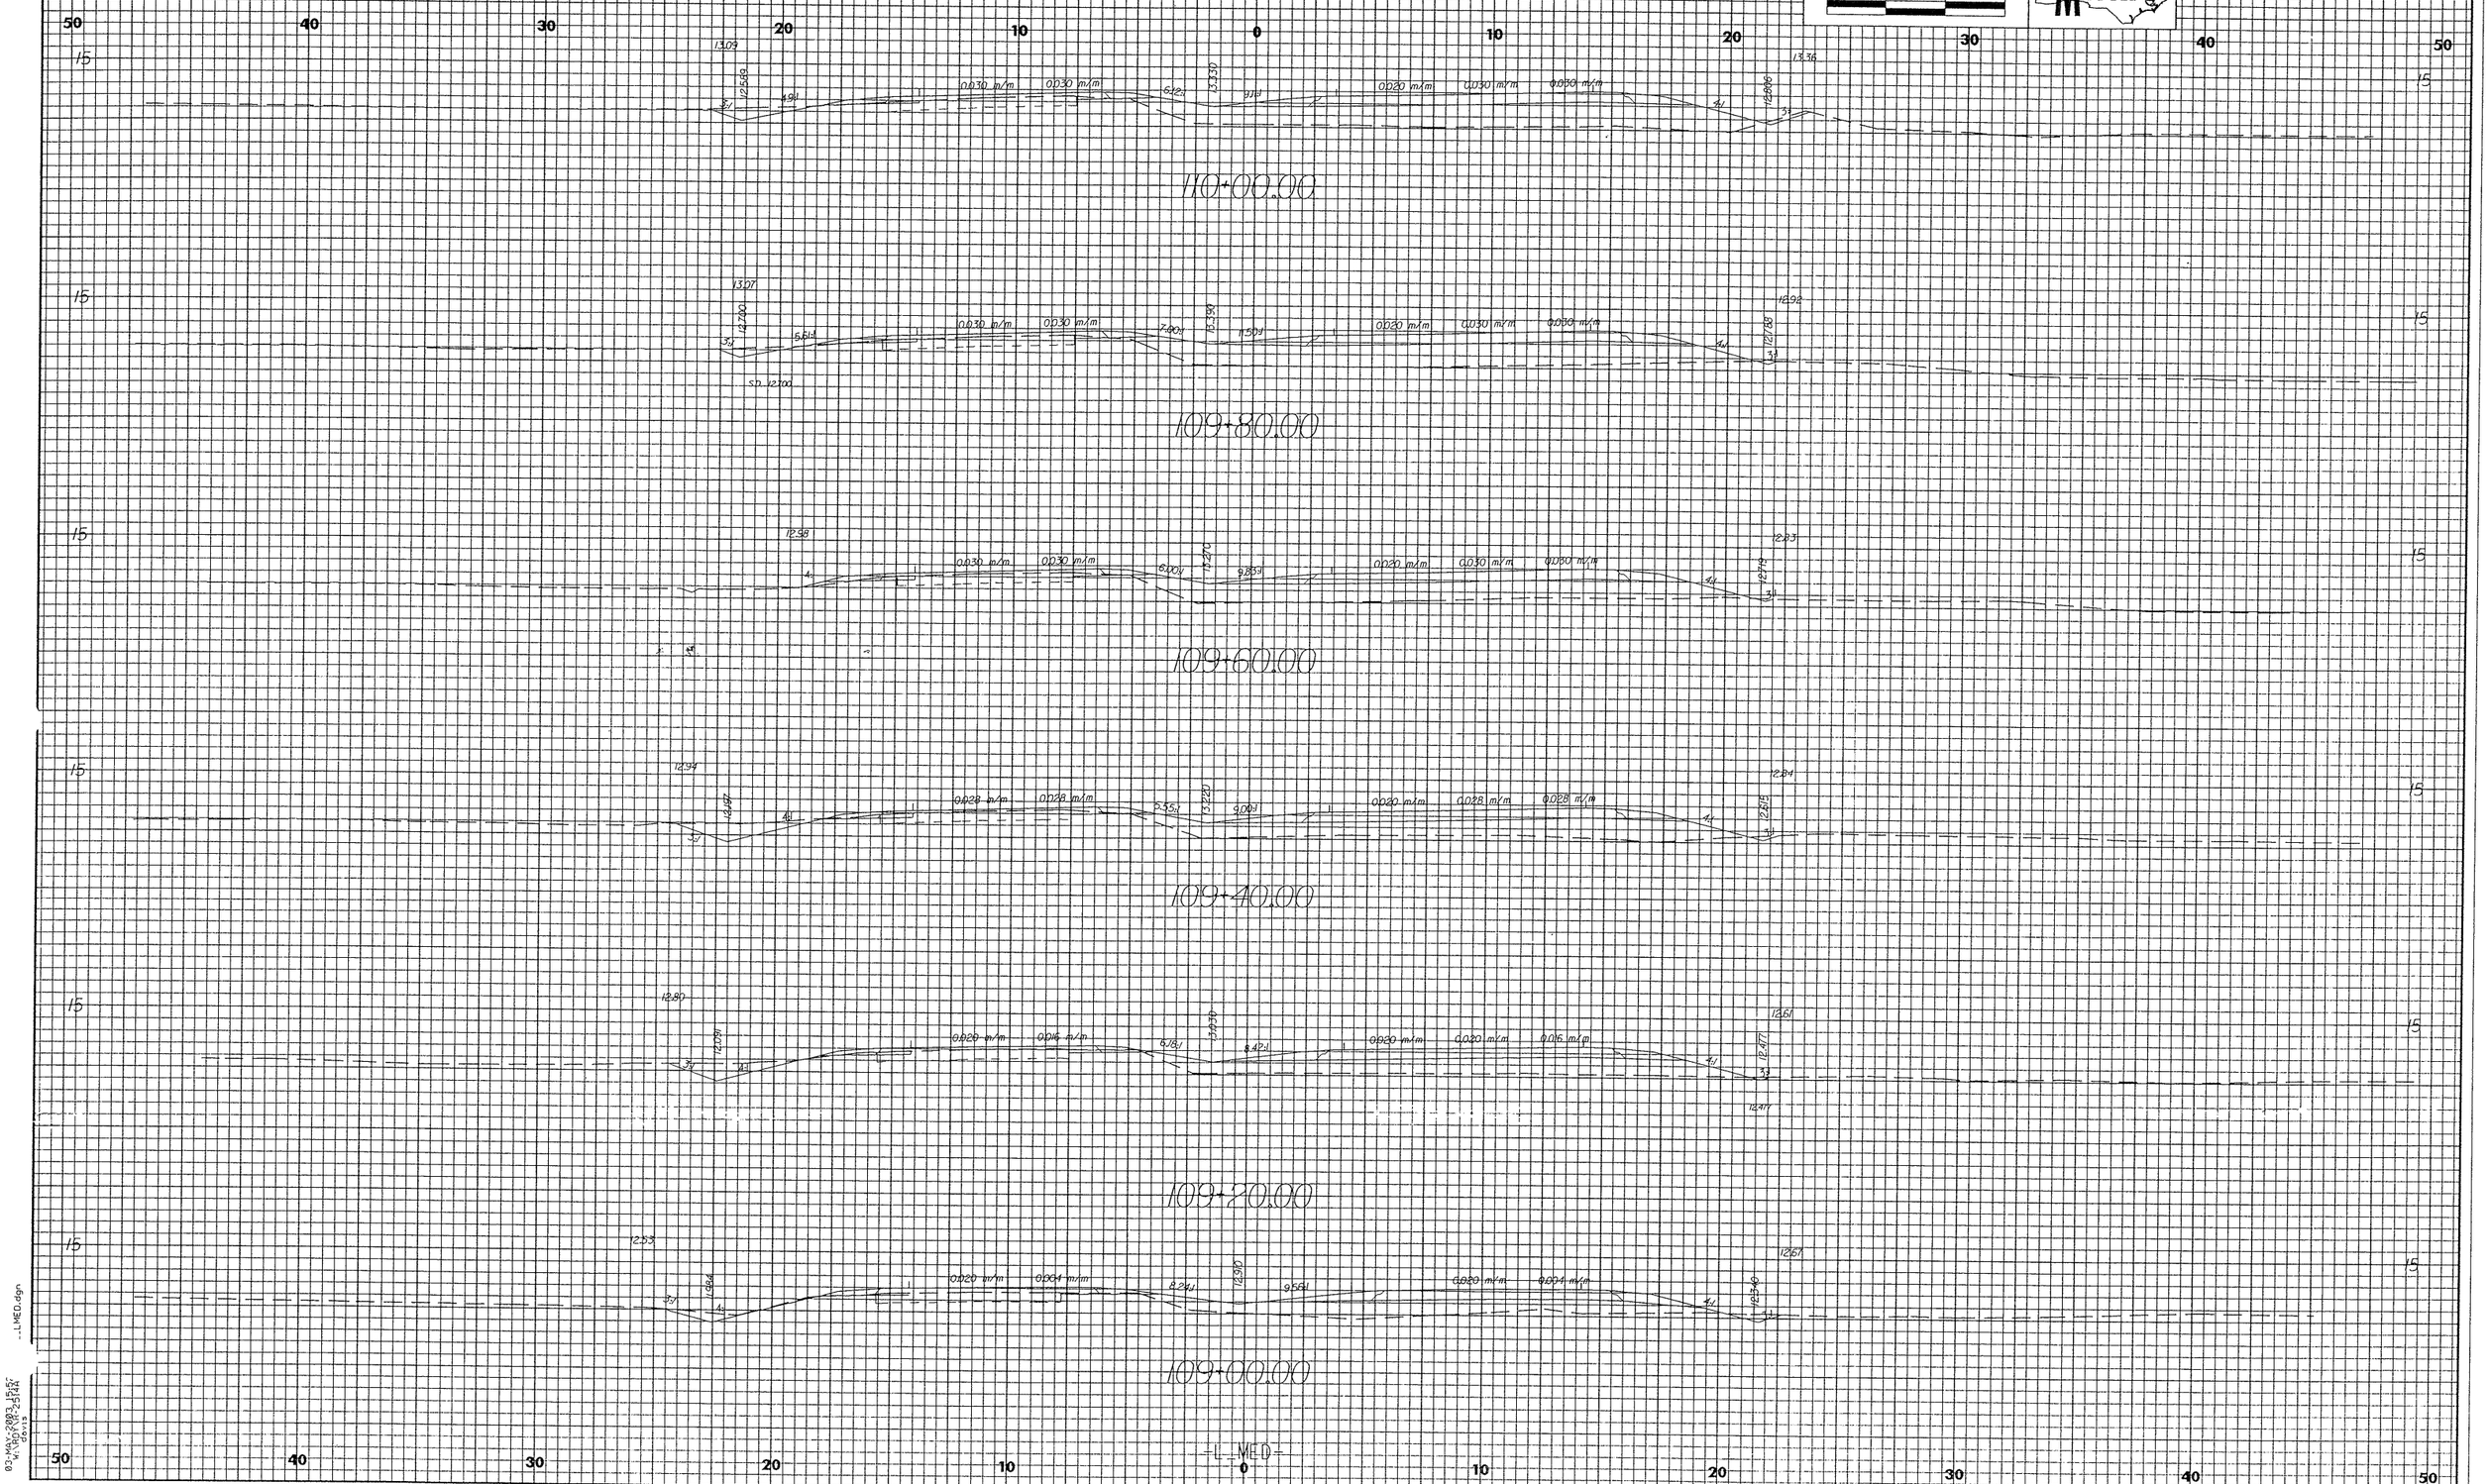

10/26/98

USER:MEDLIN
PLOT DATE:10/26/98
PLOT TIME:15:15
R2514A_X10.DGN