0 5 10	PROJ. REFERENCE NO.	SHEET NO.
	R-2911C	X-53

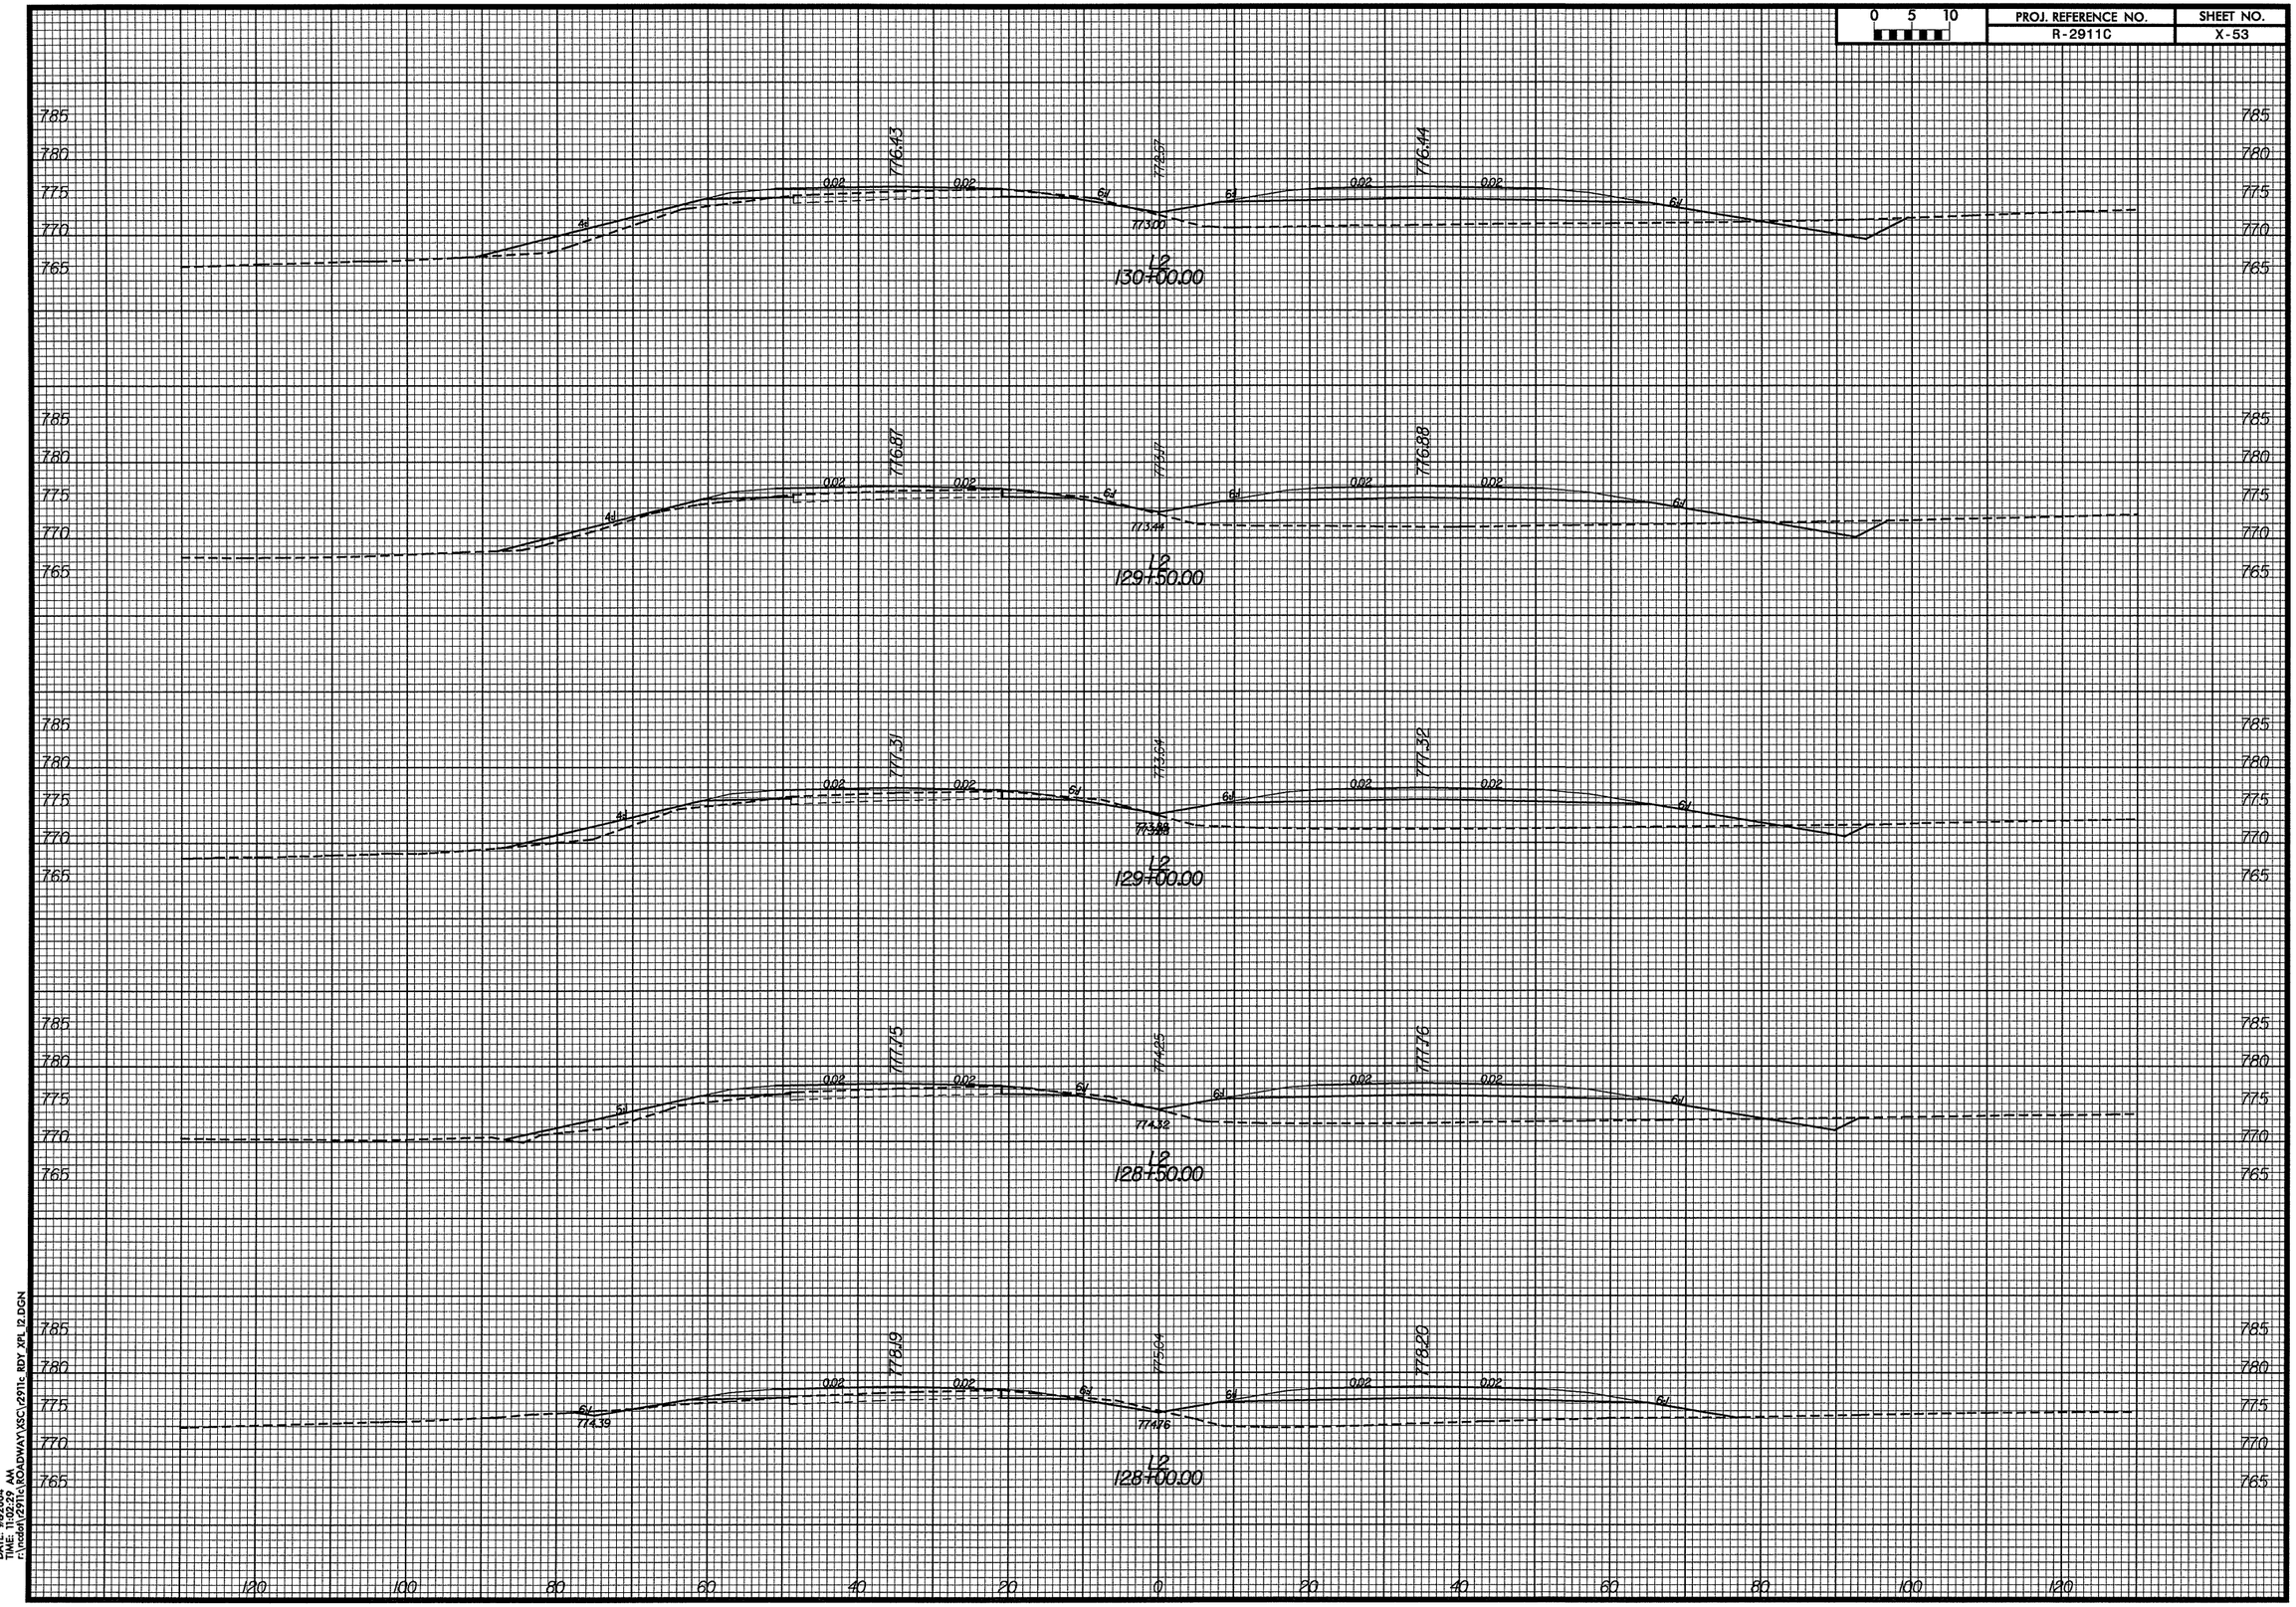

DATE: 9/2/2004
TIME: 11:09:26 AM
r:\model\2911c\ROADWAY\SSC\2911c RDY XPL 12.DGN