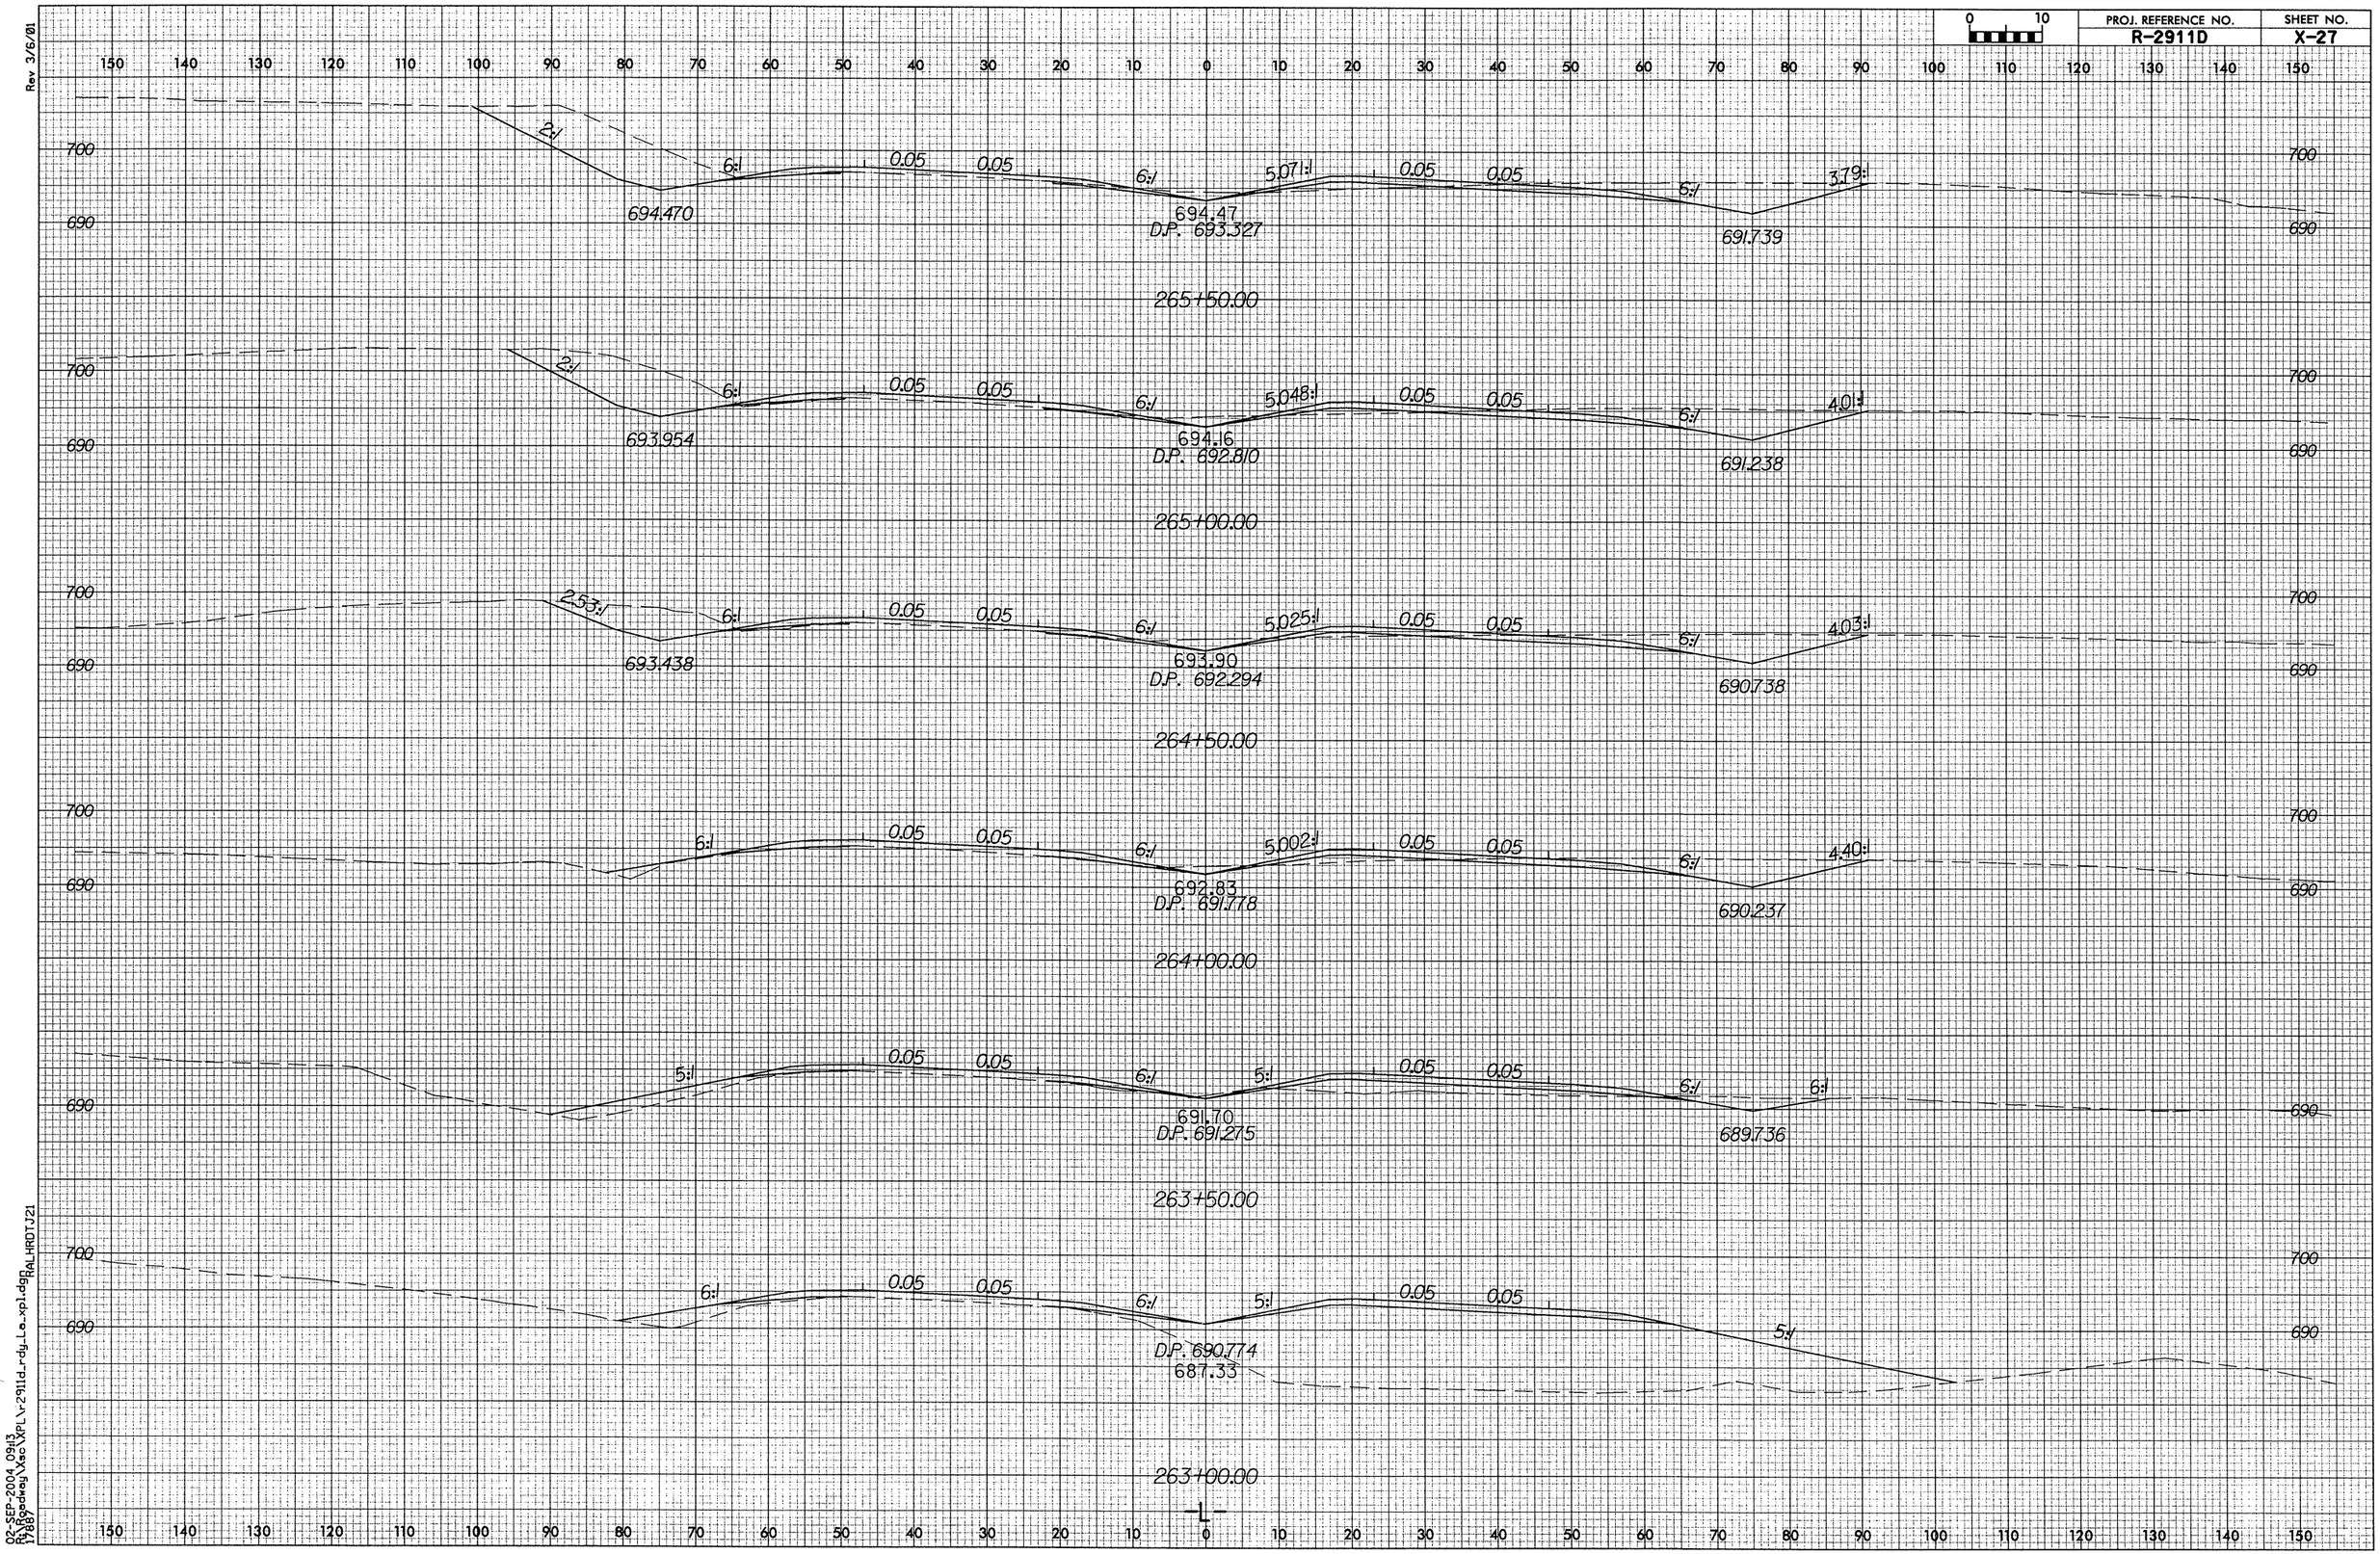

PROJ. REFERENCE NO.
R-2911D
SHEET NO.
X-27
0 10
Rev 3/6/01
150 140 130 120 110 100 90 80 70 60 50 40 30 20 10 0 10 20 30 40 50 60 70 80 90 100 110 120 130 140 150
700
690
2:1
6:1
0.05
0.05
6:1
5.071:1
0.05
0.05
6:1
3.79:1
694.470
694.47
D.P. 693.327
691.739
265+50.00
2:1
6:1
0.05
0.05
6:1
5.048:1
0.05
0.05
6:1
4.01:1
693.954
694.16
D.P. 692.810
691.238
265+00.00
2.53:1
6:1
0.05
0.05
6:1
5.025:1
0.05
0.05
6:1
4.03:1
693.438
693.90
D.P. 692.294
690.738
264+50.00
6:1
0.05
0.05
6:1
5.002:1
0.05
0.05
6:1
4.40:1
692.83
D.P. 691.778
690.237
264+00.00
5:1
0.05
0.05
6:1
5:1
0.05
0.05
6:1
6:1
691.70
D.P. 691.275
689.736
263+50.00
6:1
0.05
0.05
6:1
5:1
0.05
0.05
5:1
D.P. 690.774
687.33
263+00.00
-L-
02-SEP-2004 09:13
R:\Roadway\Xsc\XPL\r2911d_rdy_La_xpl.dgn
17887
RALHRDTJ21