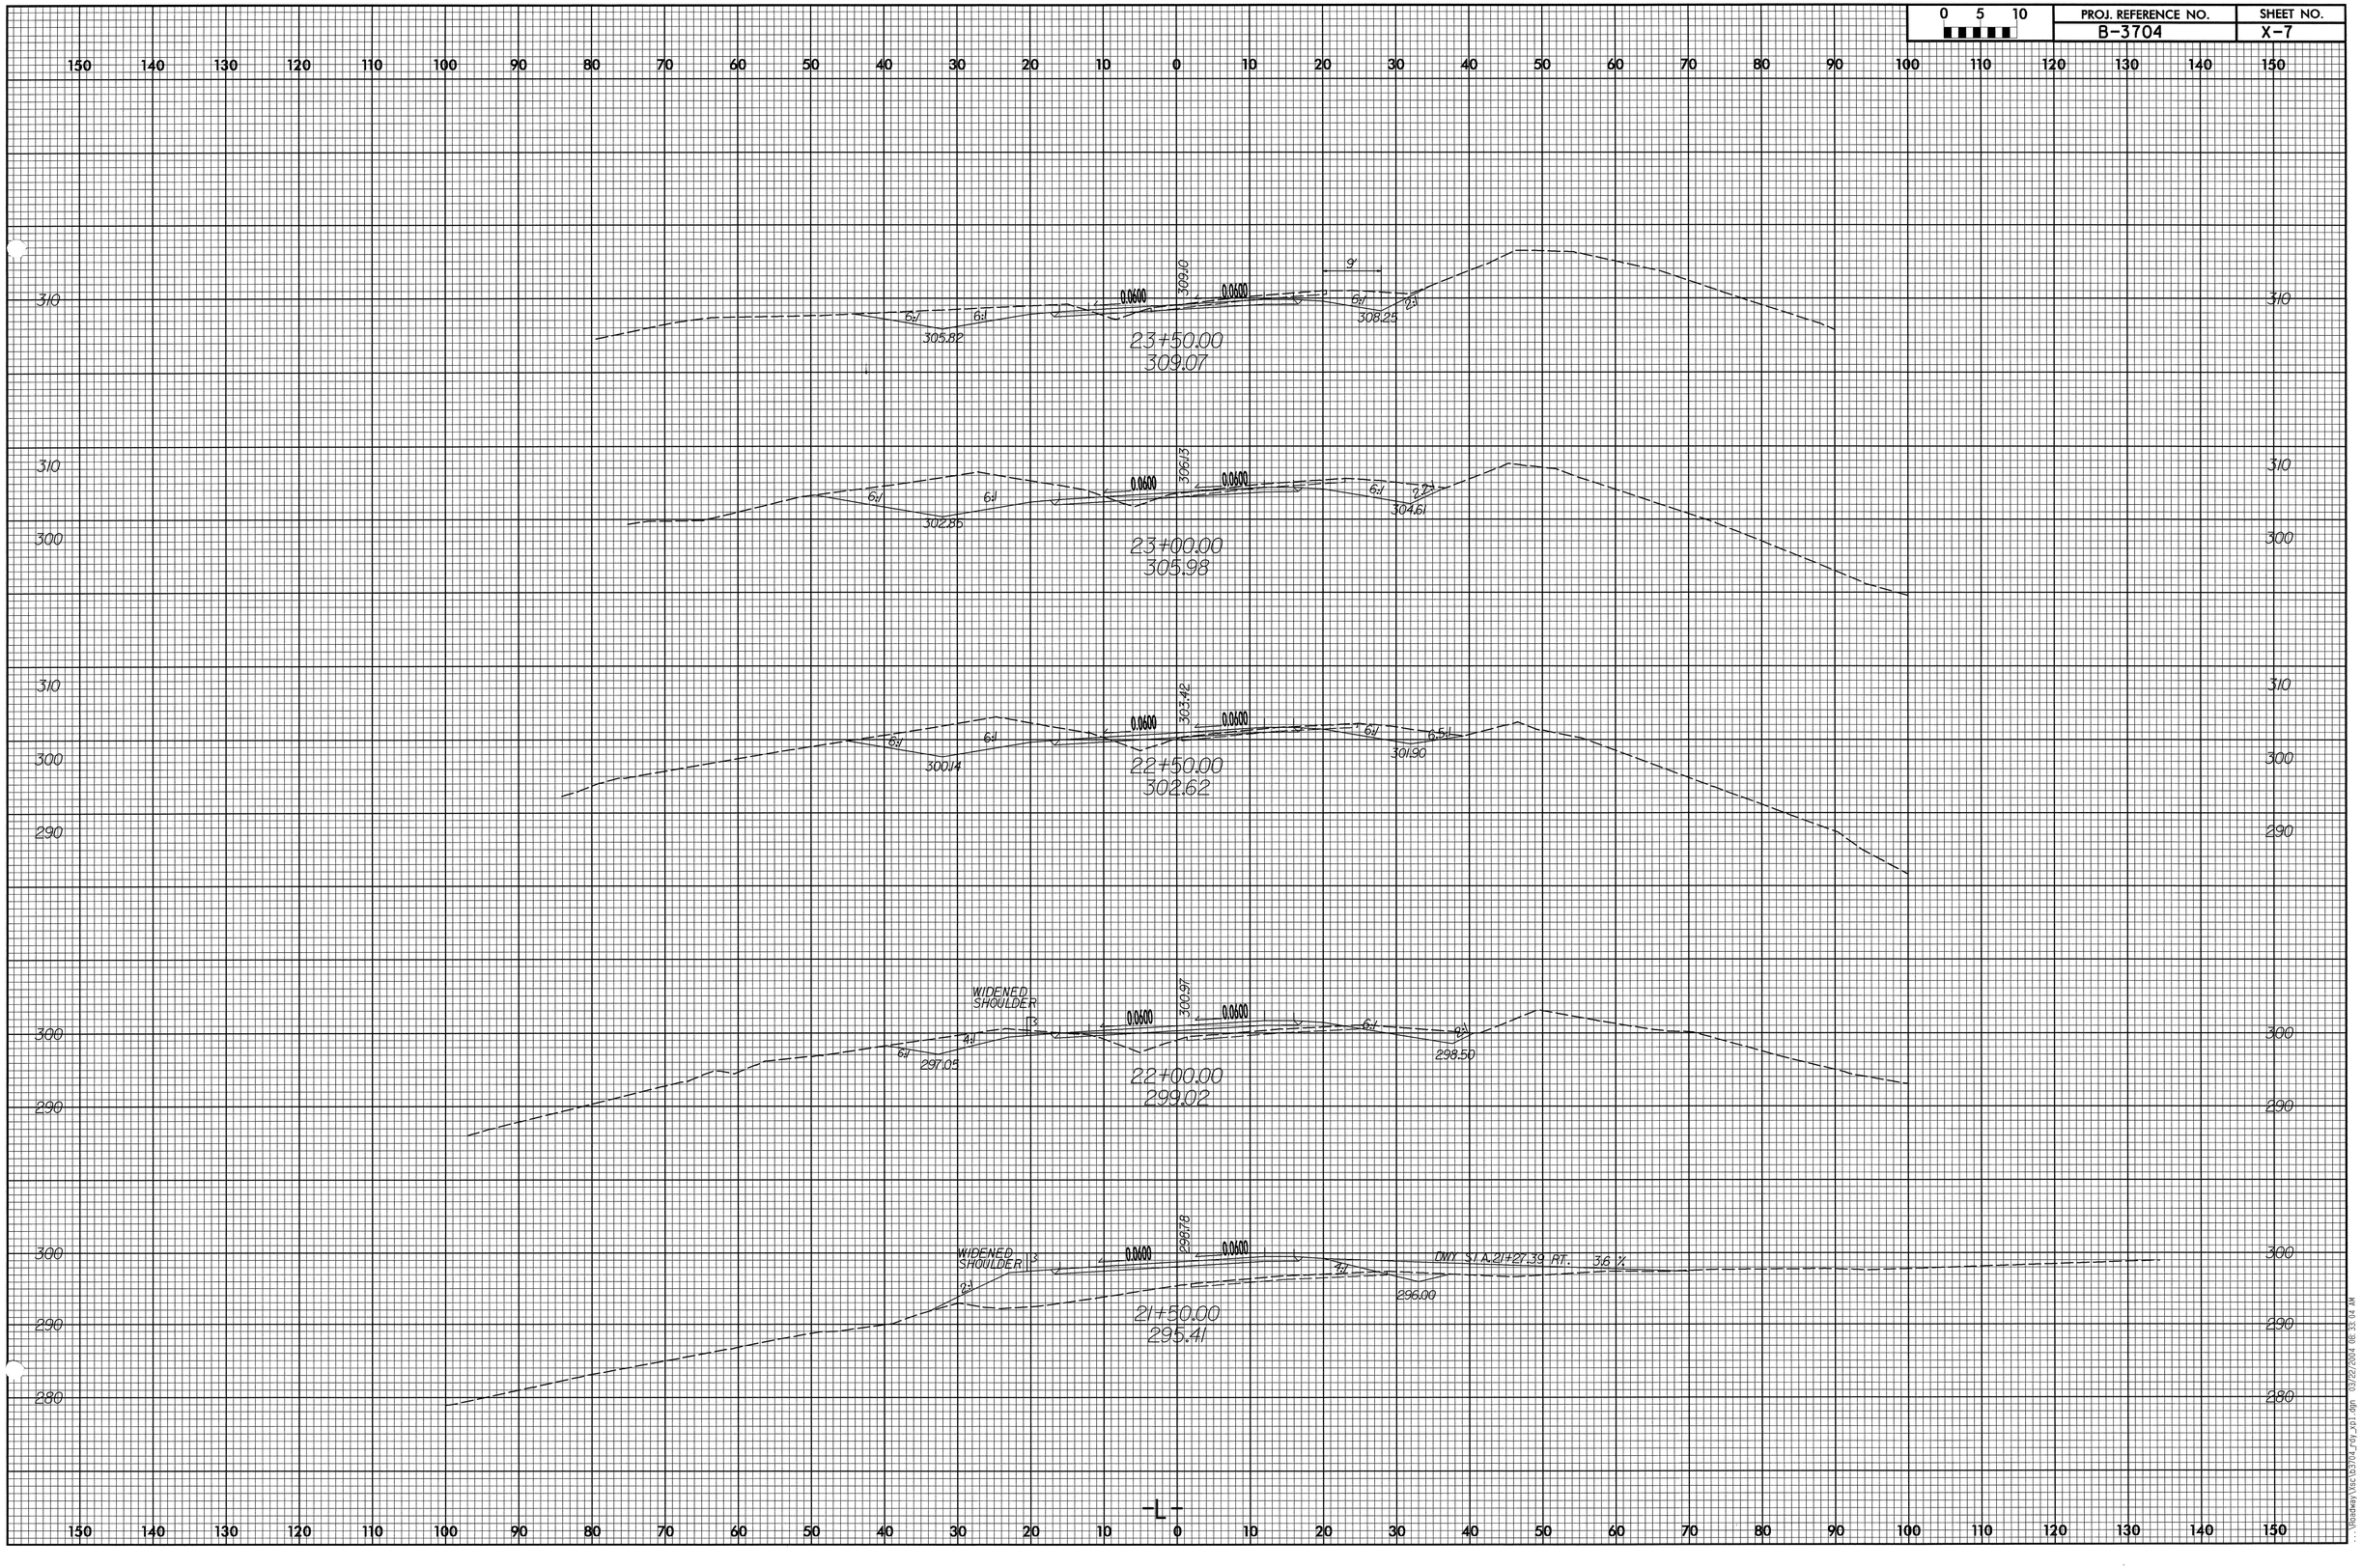

0 5 10
PROJ. REFERENCE NO.
B-3704
SHEET NO.
X-7
23+50.00
309.07
309.10
305.82
308.25
23+00.00
305.98
306.13
302.86
304.61
22+50.00
302.62
303.42
300.14
301.90
22+00.00
299.02
300.97
297.05
298.50
WIDENED SHOULDER
21+50.00
295.41
298.78
296.00
DWY STA.21+27.39 RT. 3.6 %
-L-