0 5 10	PROJ. REFERENCE NO.	SHEET NO.
	B-3704	X-3

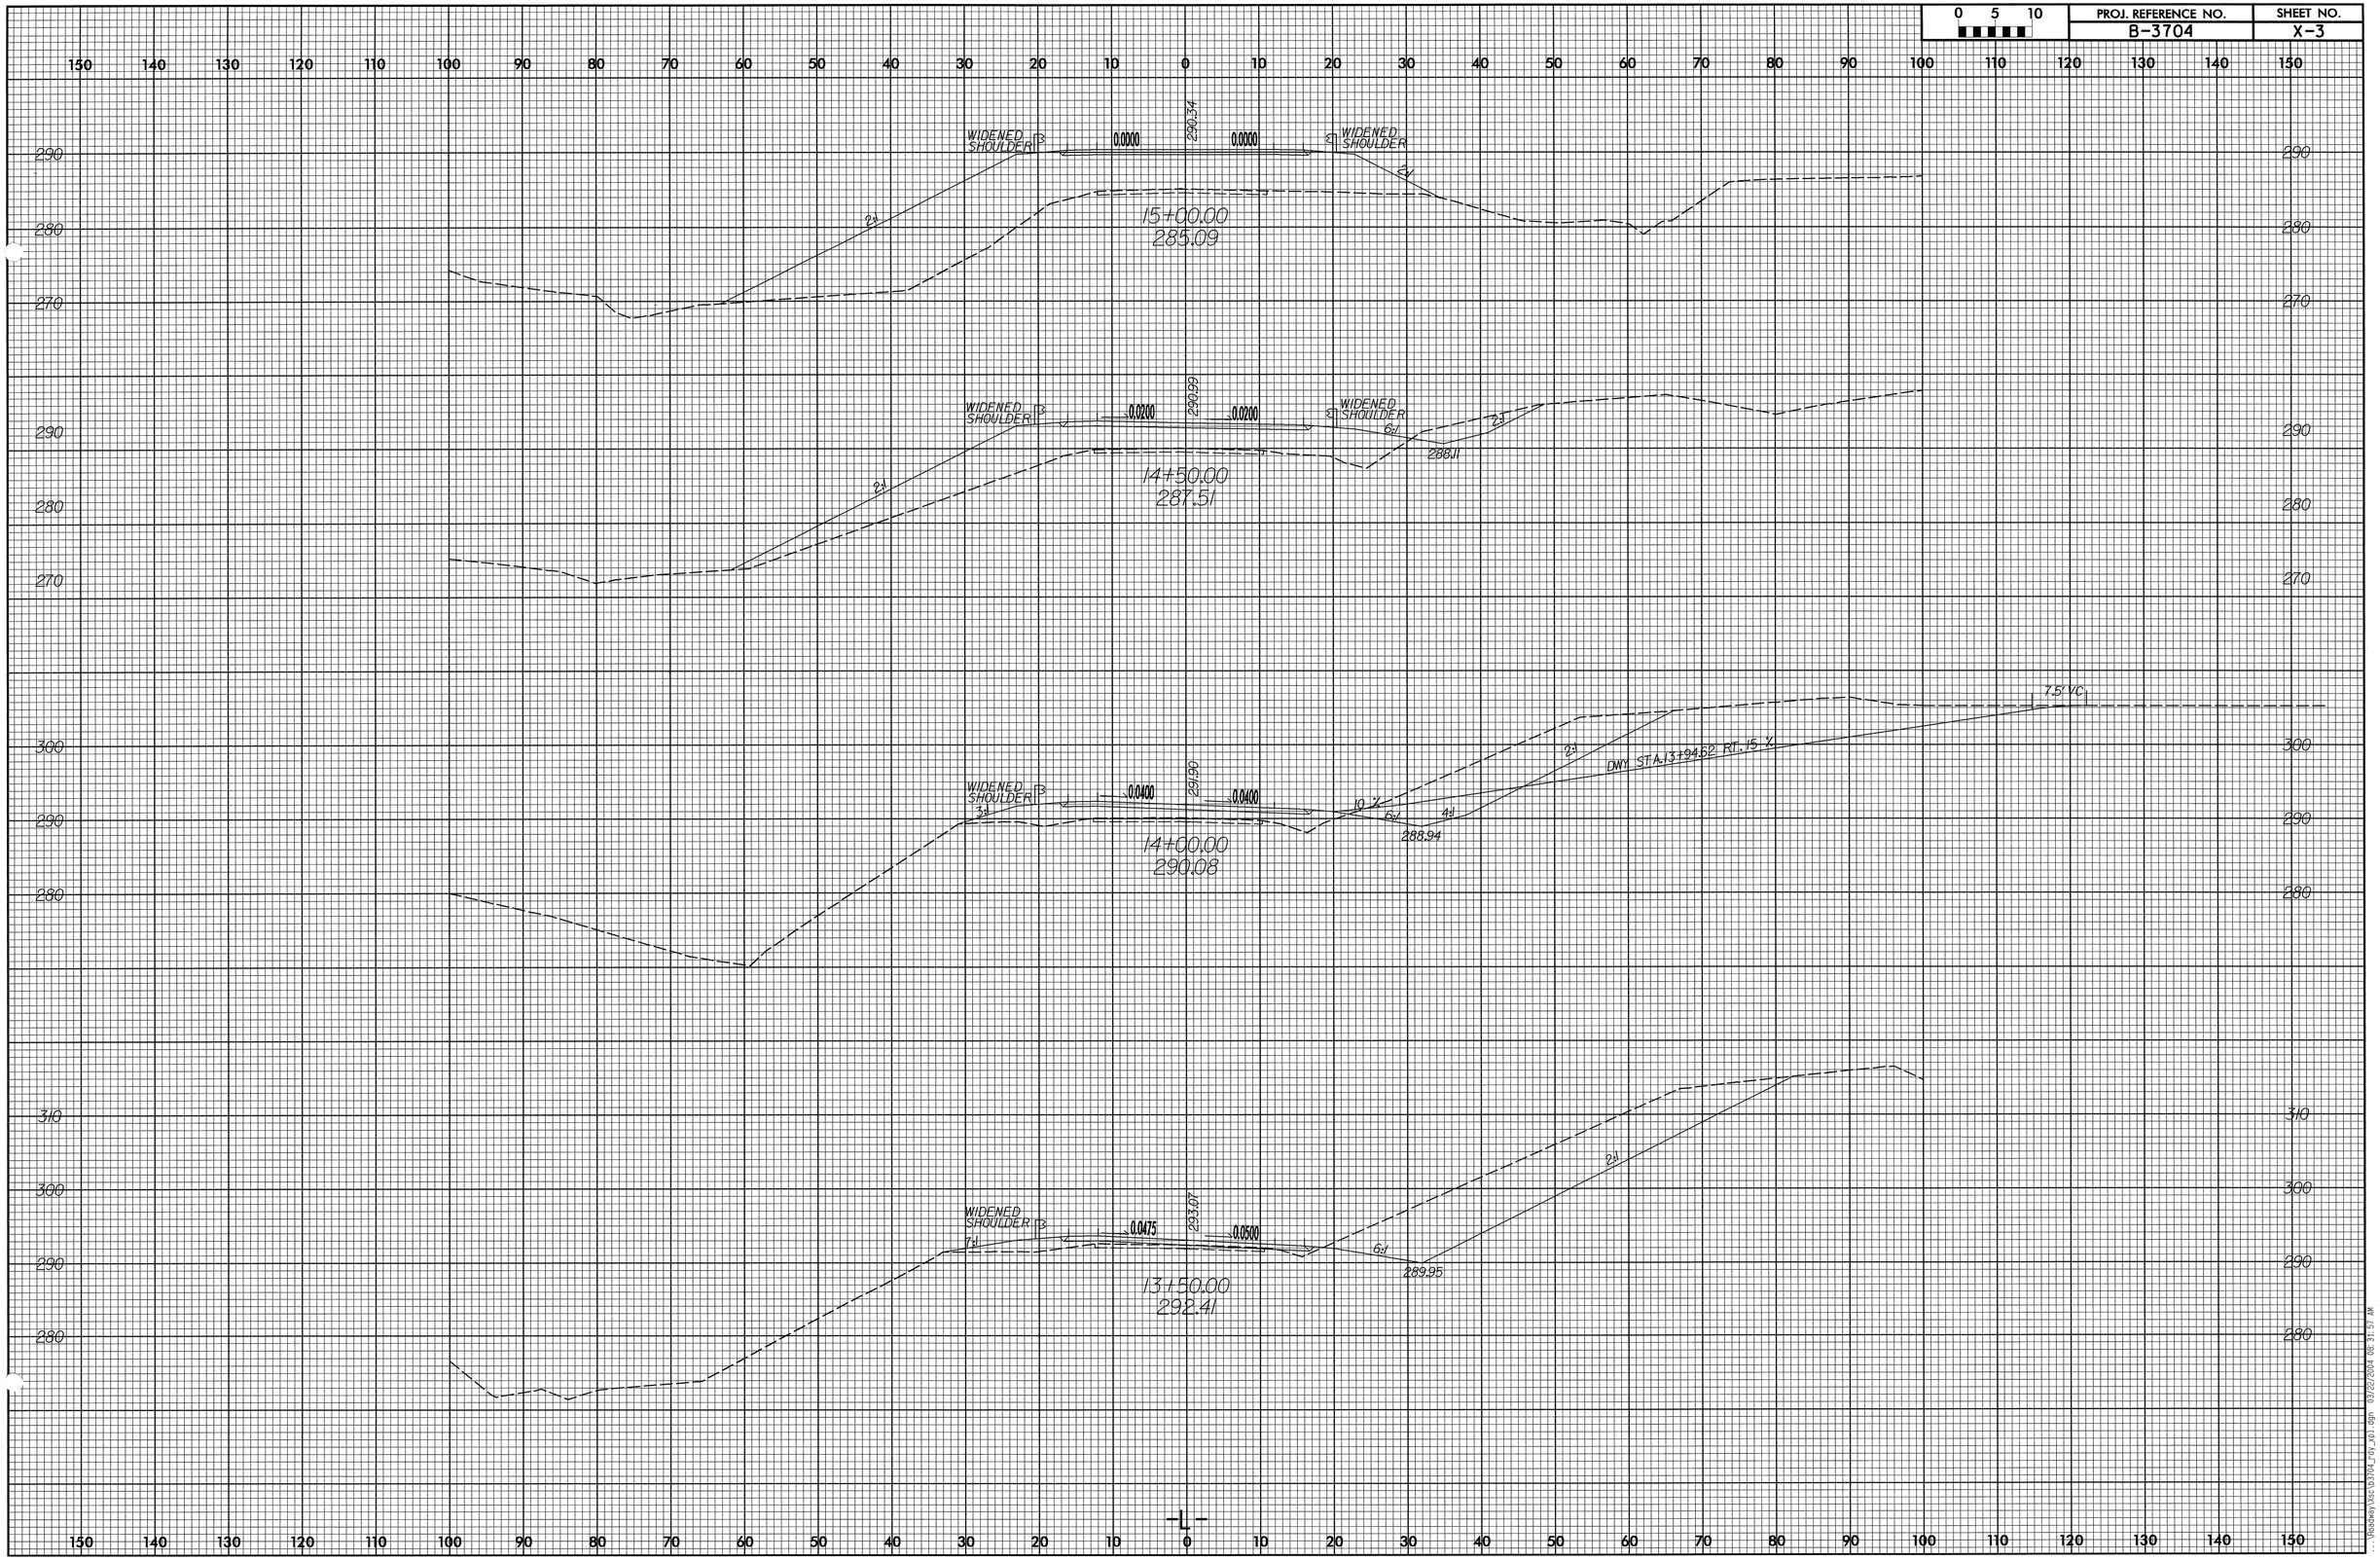

Vbaseley Xsc:1x10/14_rdy_x101.dgn 03/22/2004 08:31:57 AM