8/23/99

PROJ. REFERENCE NO.	SHEET NO.
R-3427	X-206

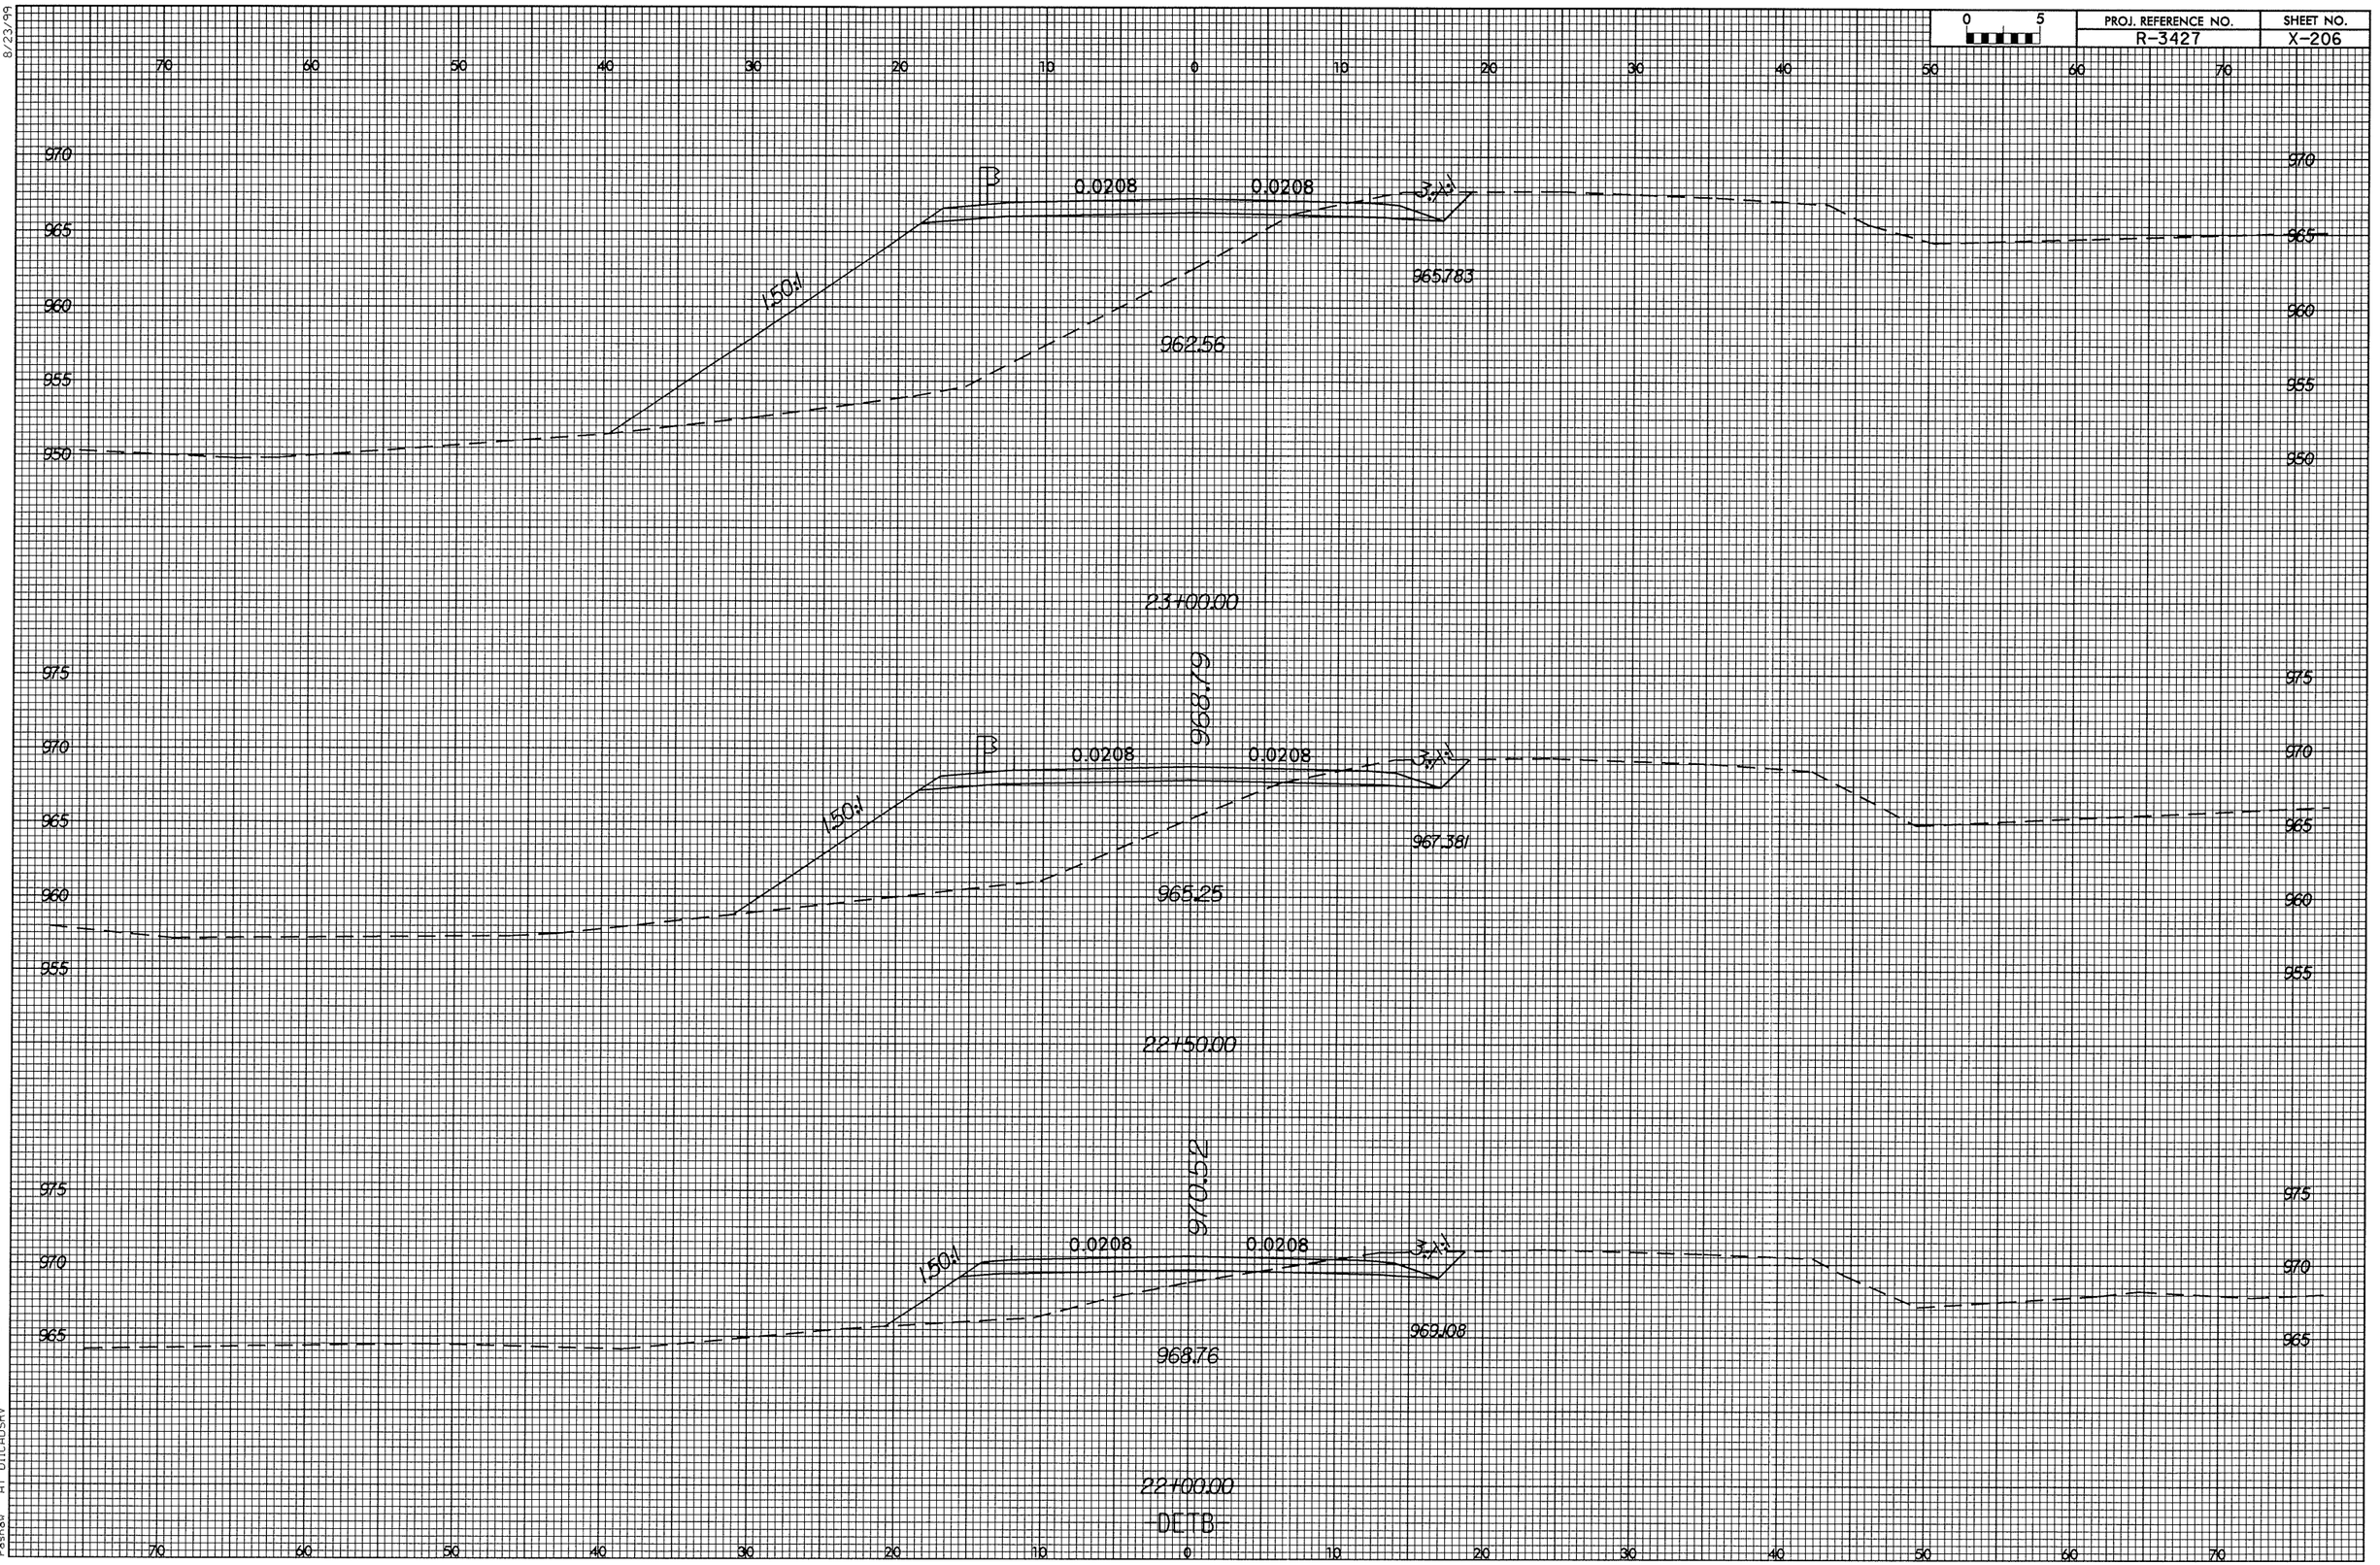

15-JUL-2004 16:23
P:\ROY\R3427\X3427_laydetb_xpl.dgn
ASHOW
rashow