8/23/99

0 5	PROJ. REFERENCE NO.	SHEET NO.
	R-3427	X-180

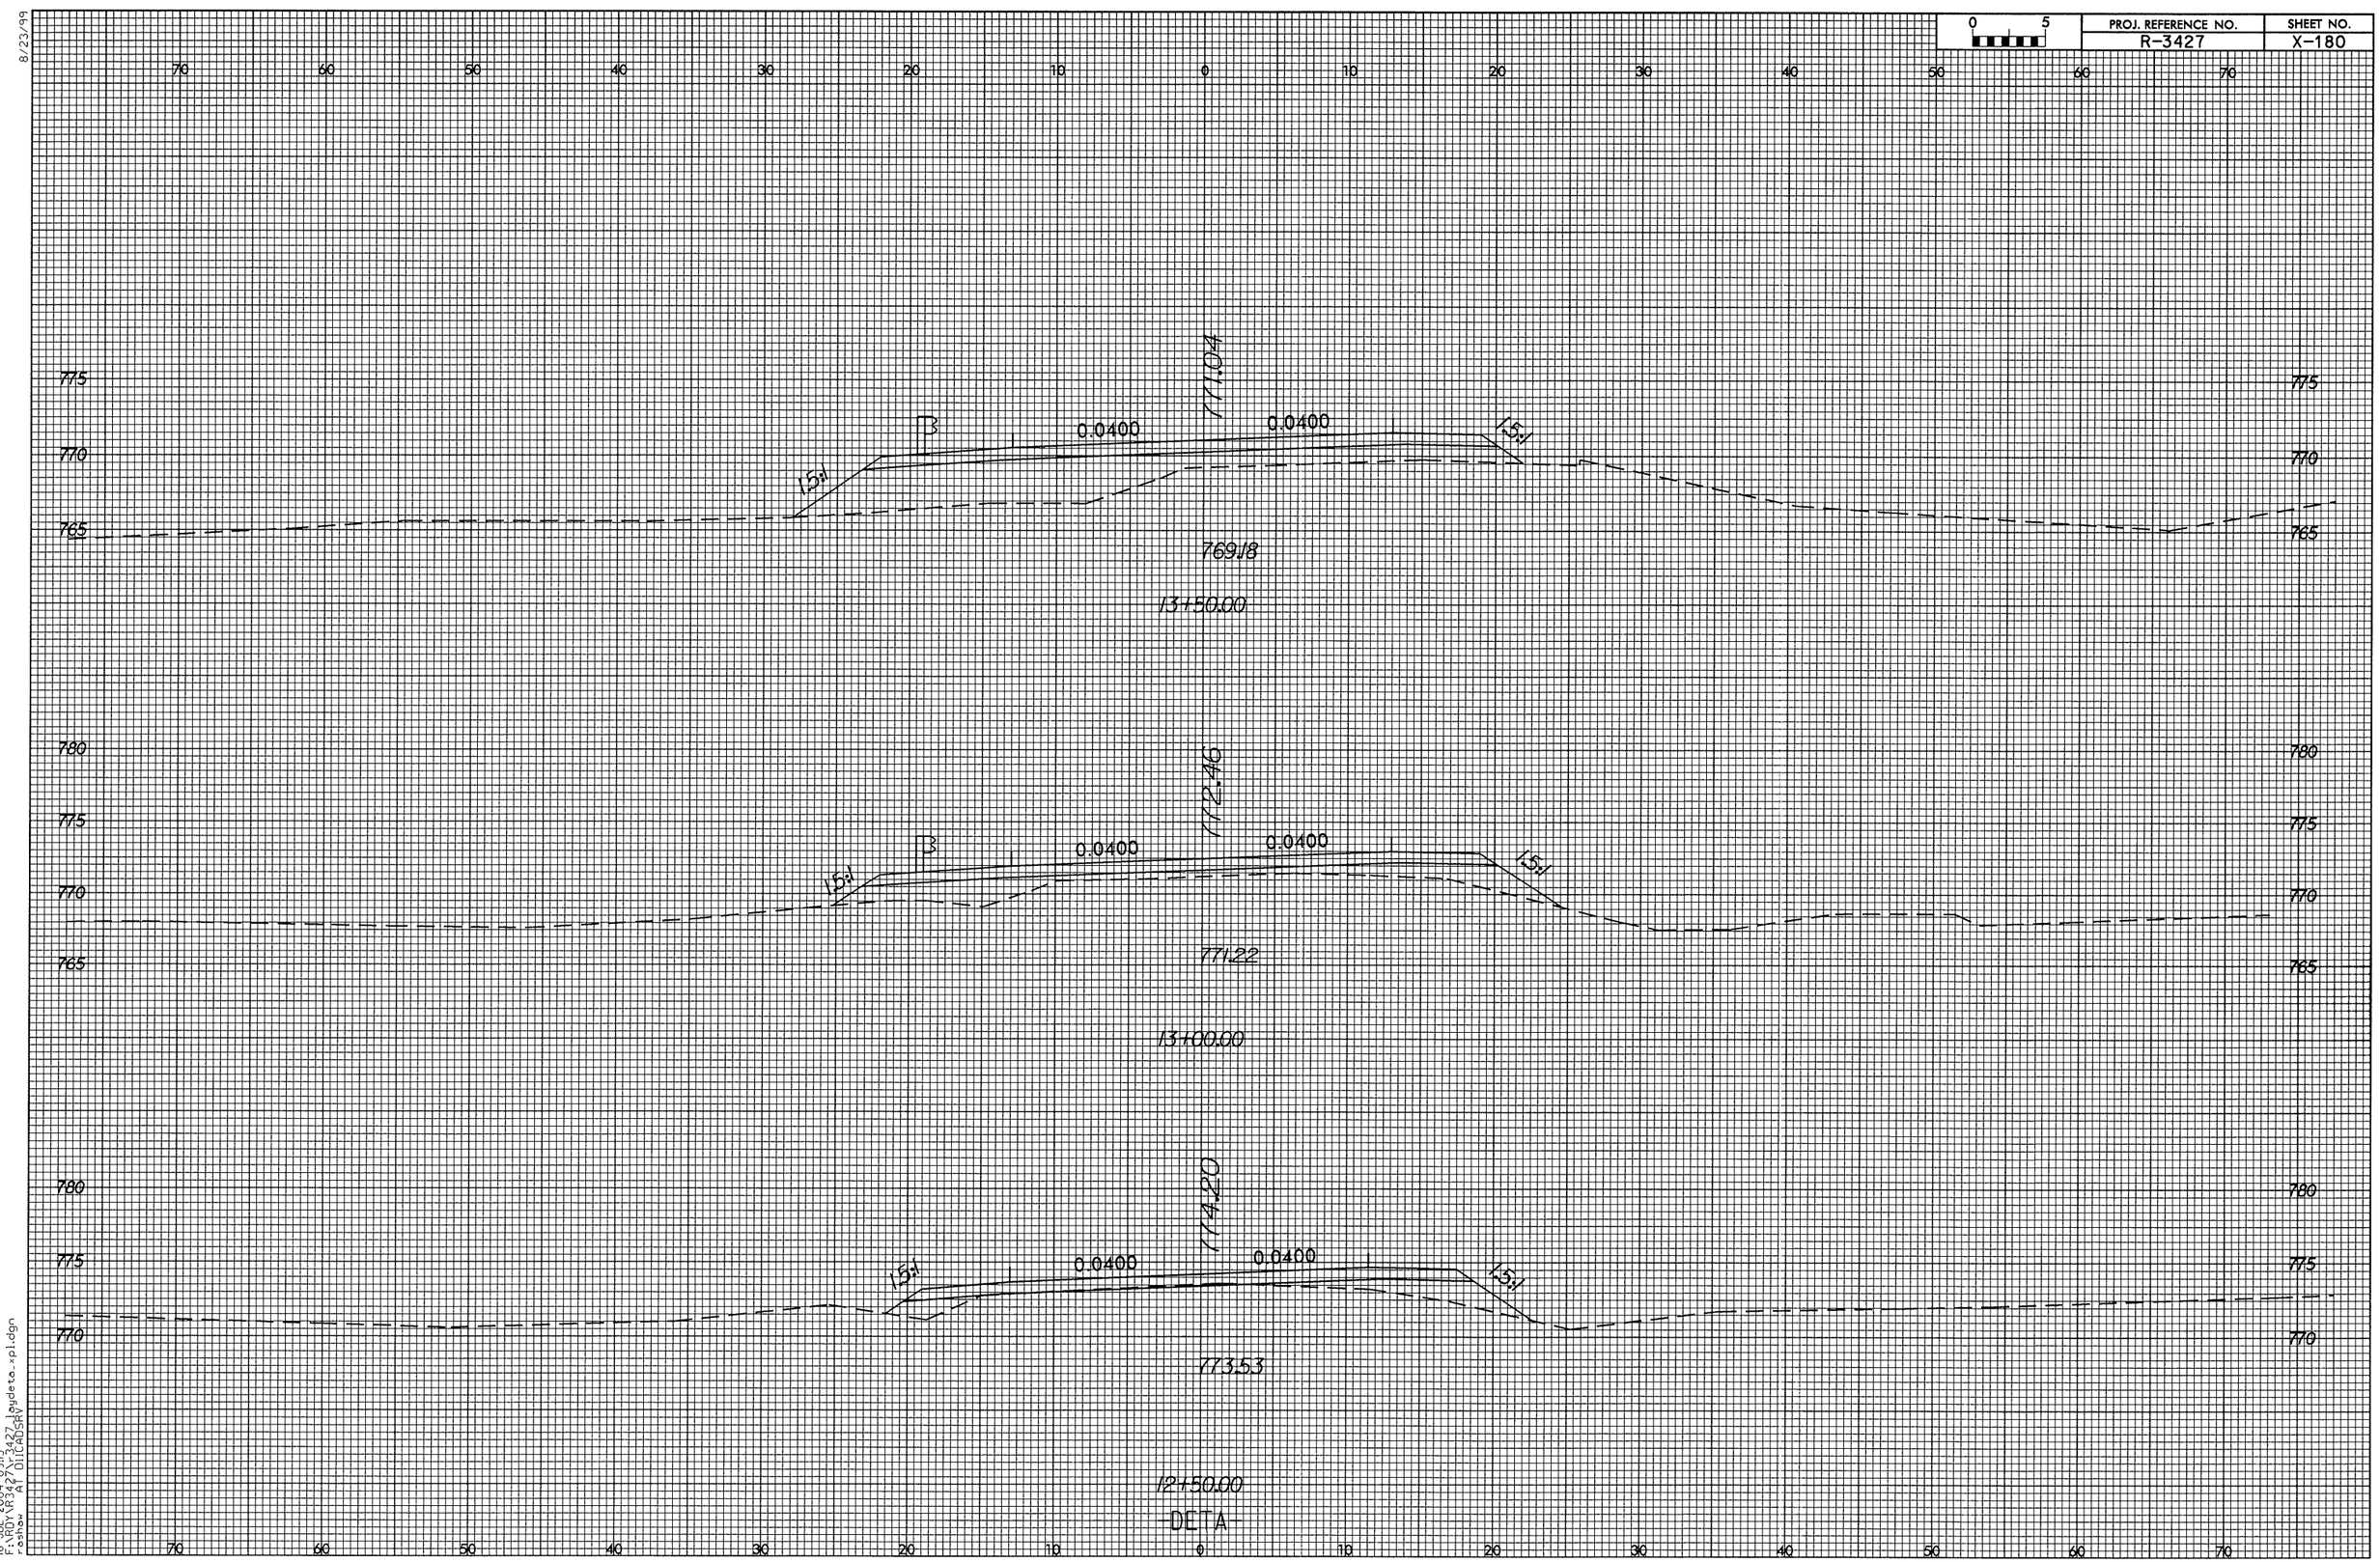

16-JUL-2004 09:15
F:\RDY\R3427\X3427_loydete_xsl.dgn
roshow
AT DIICADSRV