8/23/99

PROJ. REFERENCE NO.	SHEET NO.
R-3427	X-171

0 5

70 60 50 40 30 20 10 0 10 20 30 40 50 60 70

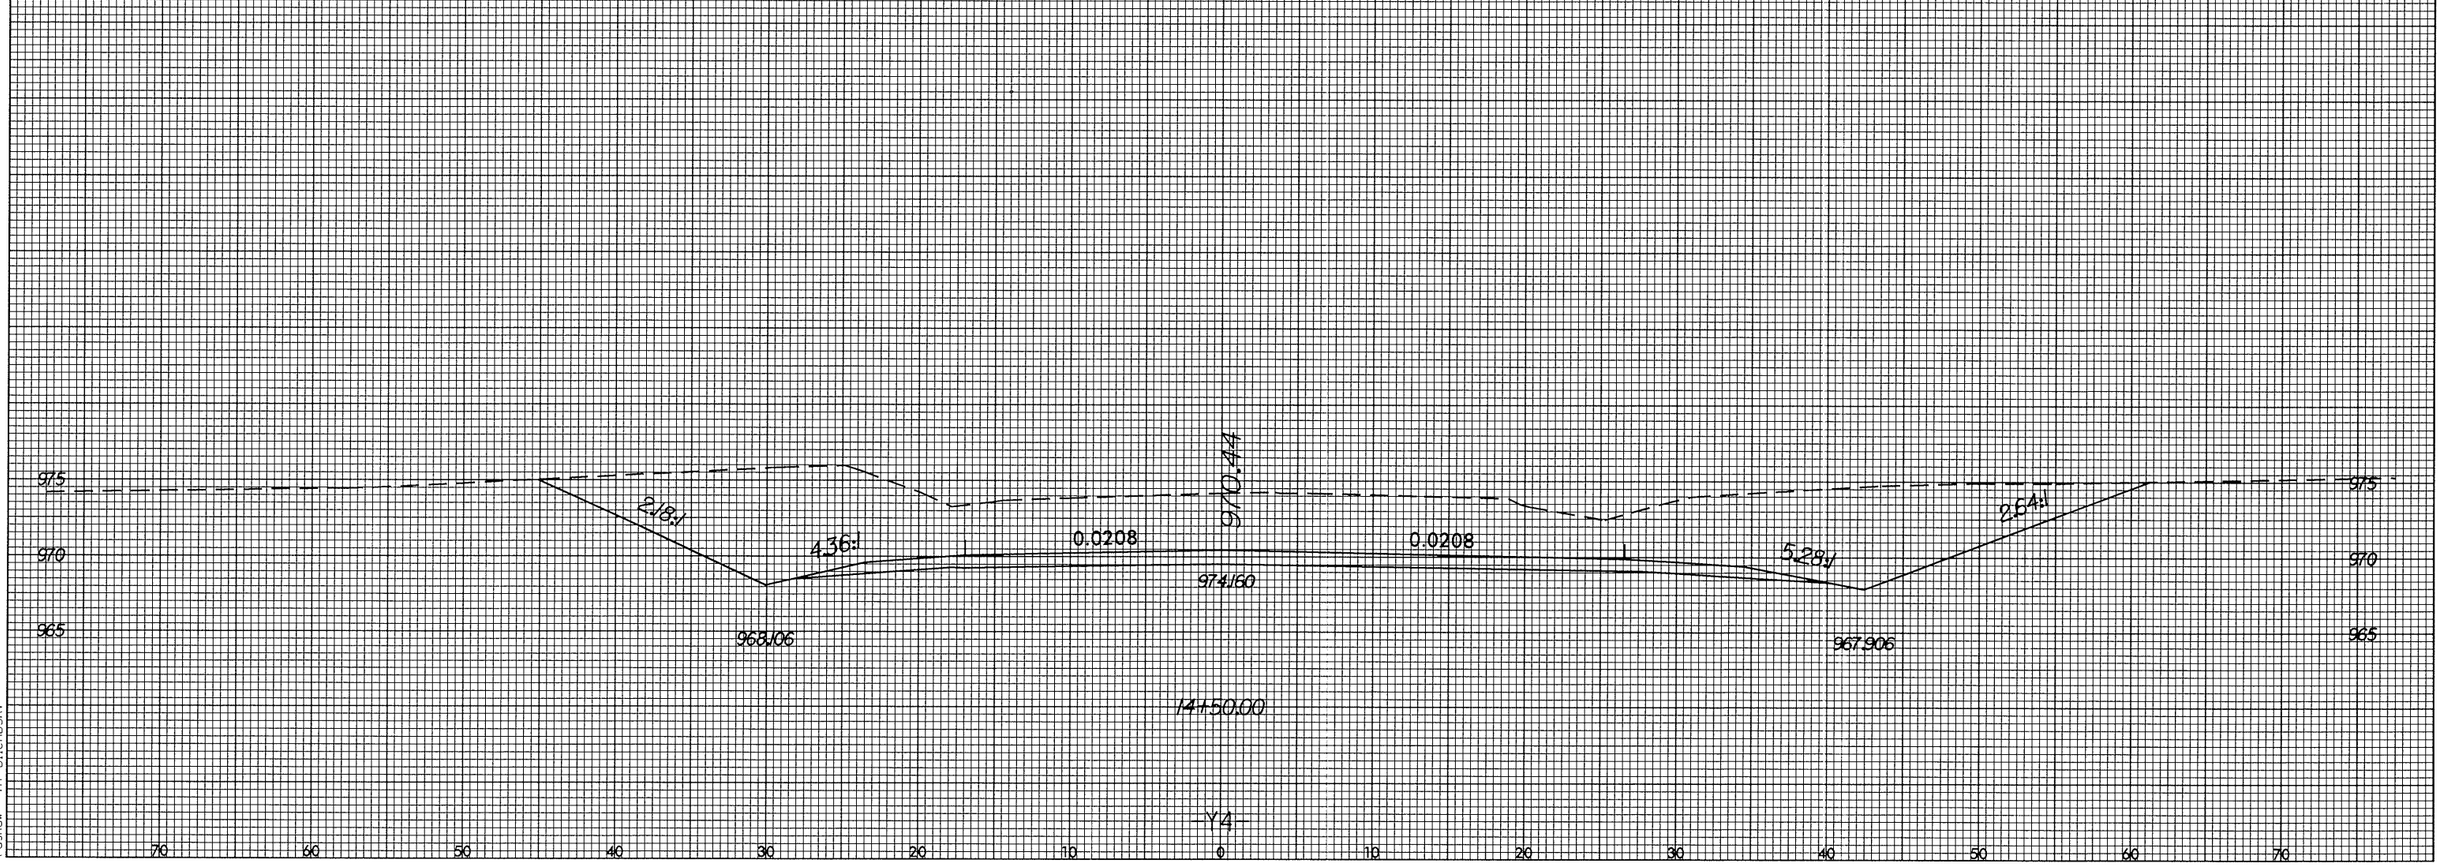

15-JUL-2004 15:29
F:\ROY\R3427\r3427_leyy4_xpl.dgn
roshaw
AT DITEADSRV