8/23/99

0 5	PROJ. REFERENCE NO.	SHEET NO.
	R-3427	X-128

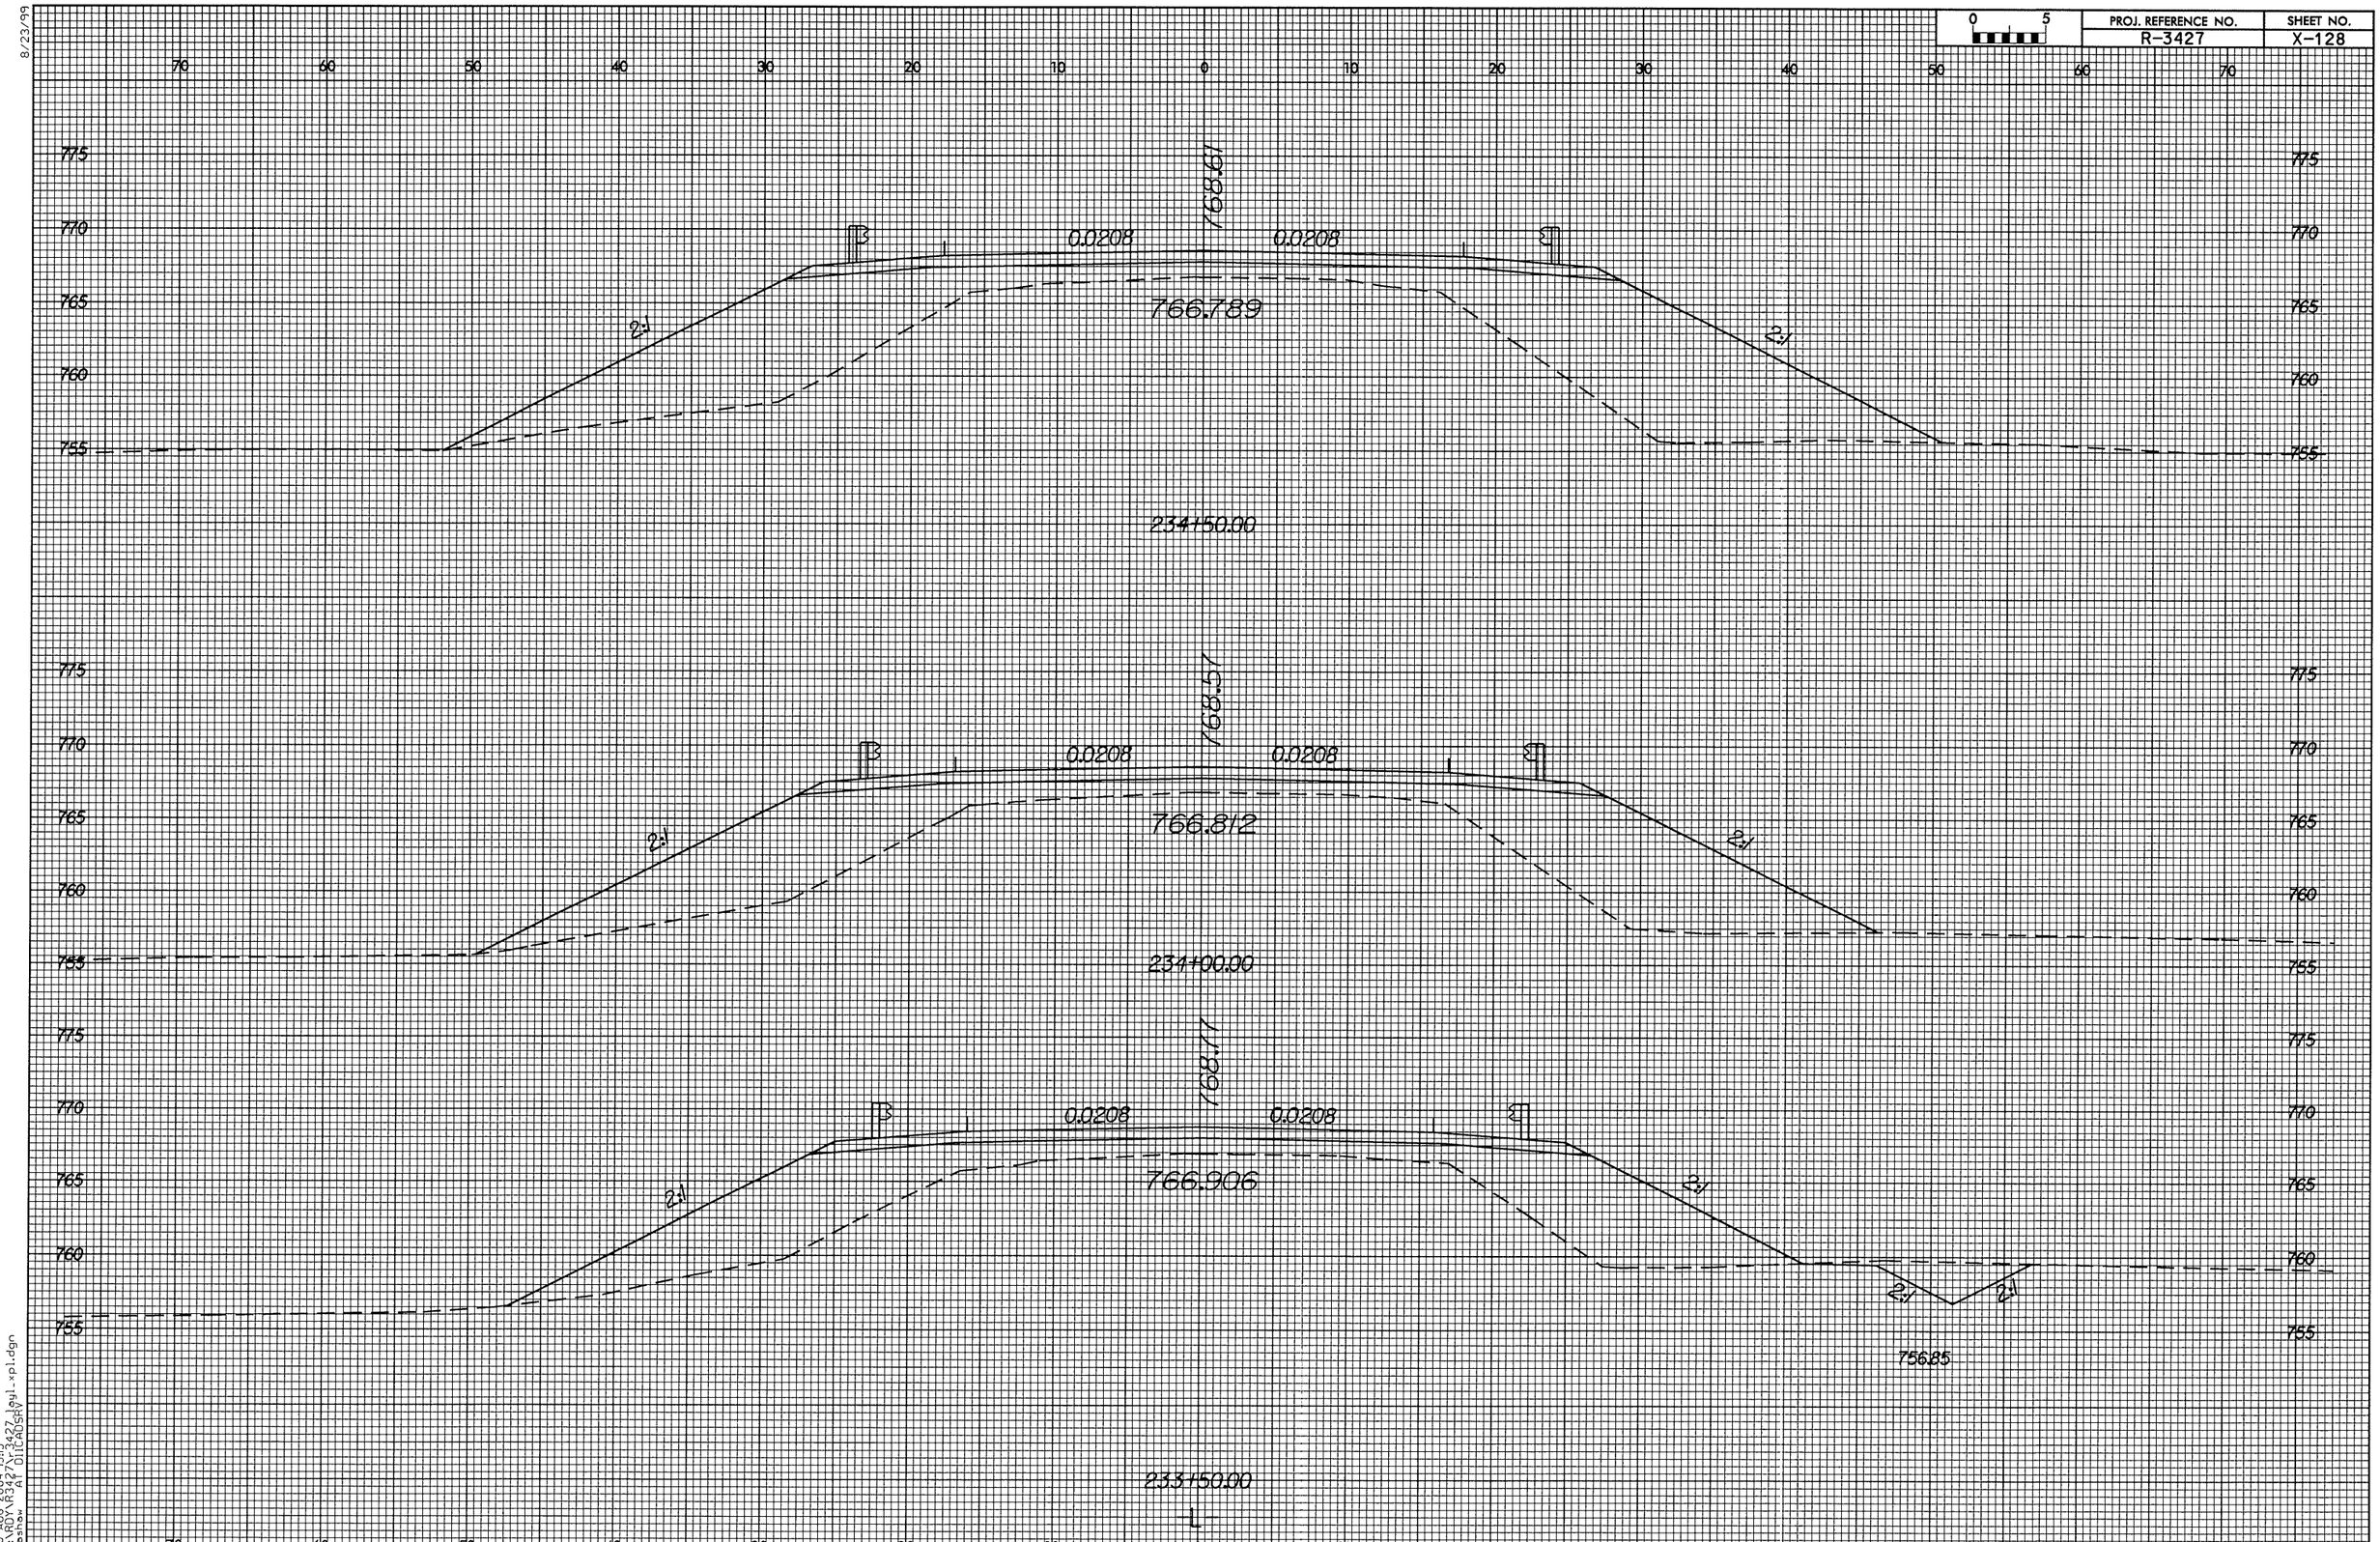

20-AUG-2004 13:15
F:\ROY\R3427\r3427_loul_xpl.dgn
rashaw
AT DITCADSHV