METRIC	PROJECT REFERENCE NO.	SHEET NO.
5 0 10	R-2911A	EC-46/CONST.18
	R /W SHEET NO.	
	ROADWAY DESIGN ENGINEER	HYDRAULICS ENGINEER
CONST.REV.		
R /W REV.		

NAD 83

DETAIL 18A
BERM DITCH
(Not to Scale)

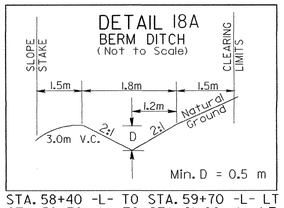

STA. 58+40 -L- TO STA. 59+70 -L- LT
STA. 59+70 -L- TO STA. 61+00 -L- LT
STA. 61+00 -L- TO STA. 62+00 -L- LT

(77) CATHY B. WILLIAMS, ET AL

59 60 61 62

(77) CATHY B. WILLIAMS, ET AL

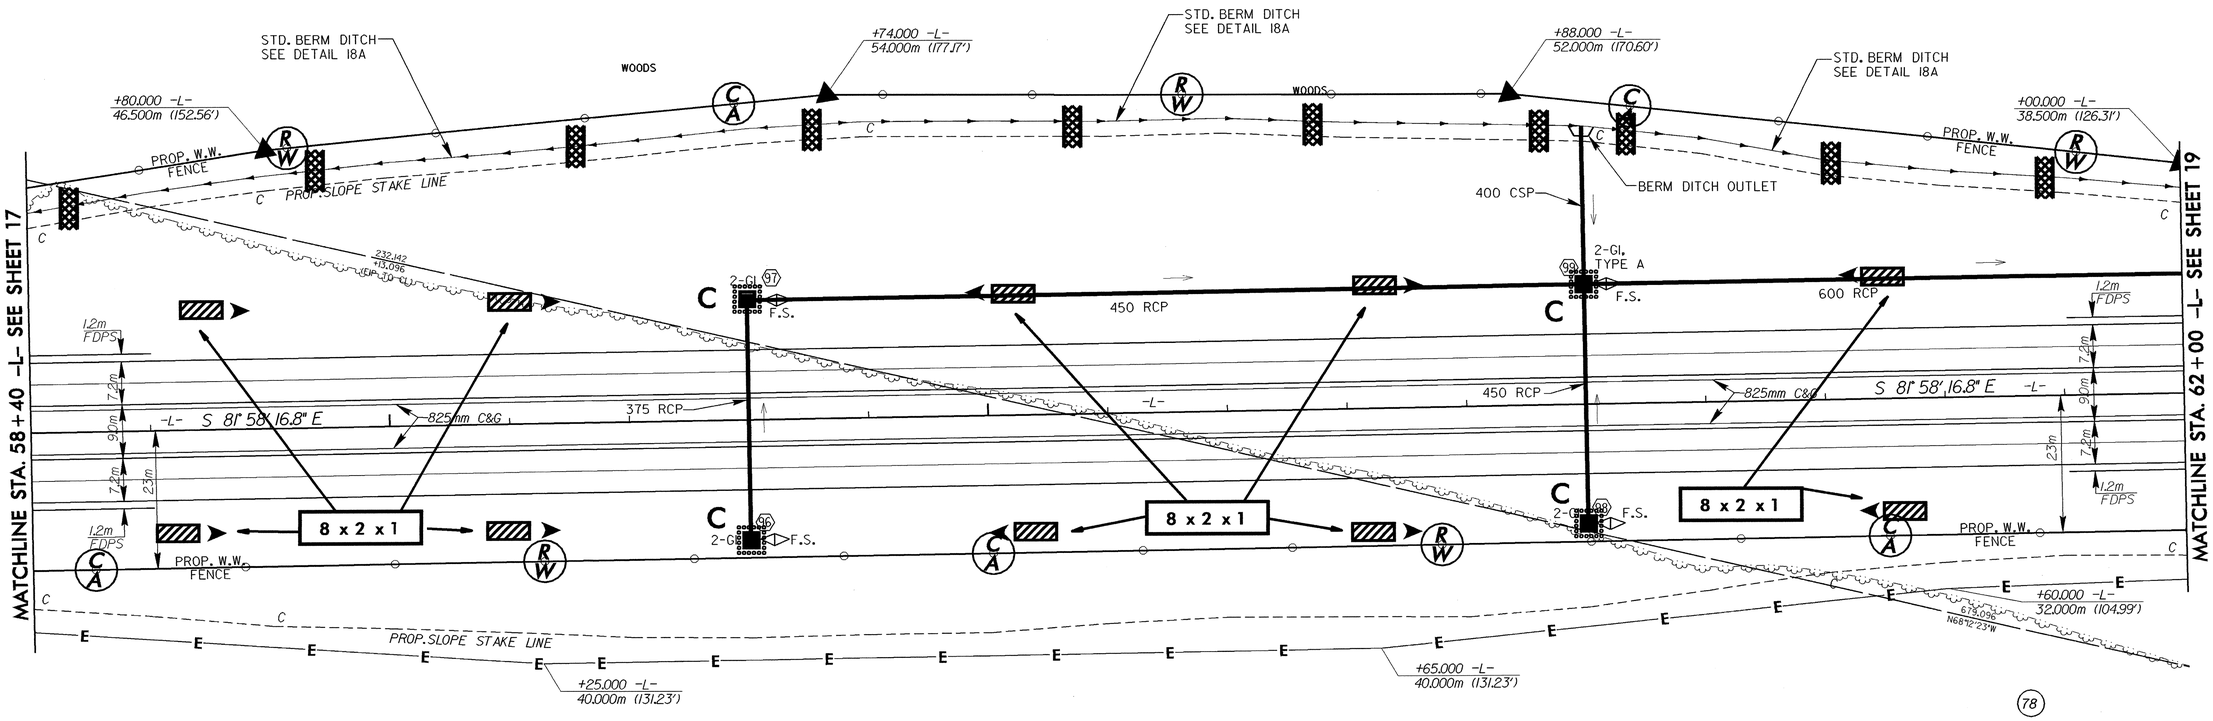

(78) CLYDE ANDERSON

CLYDE ANDERSON (78)

BL-75
-L- 59+66.808 (61.068 RT)

BL-76
-L- 61+29.359 (68.522 RT)

SEE SHEET 40 FOR -L- PROFILE