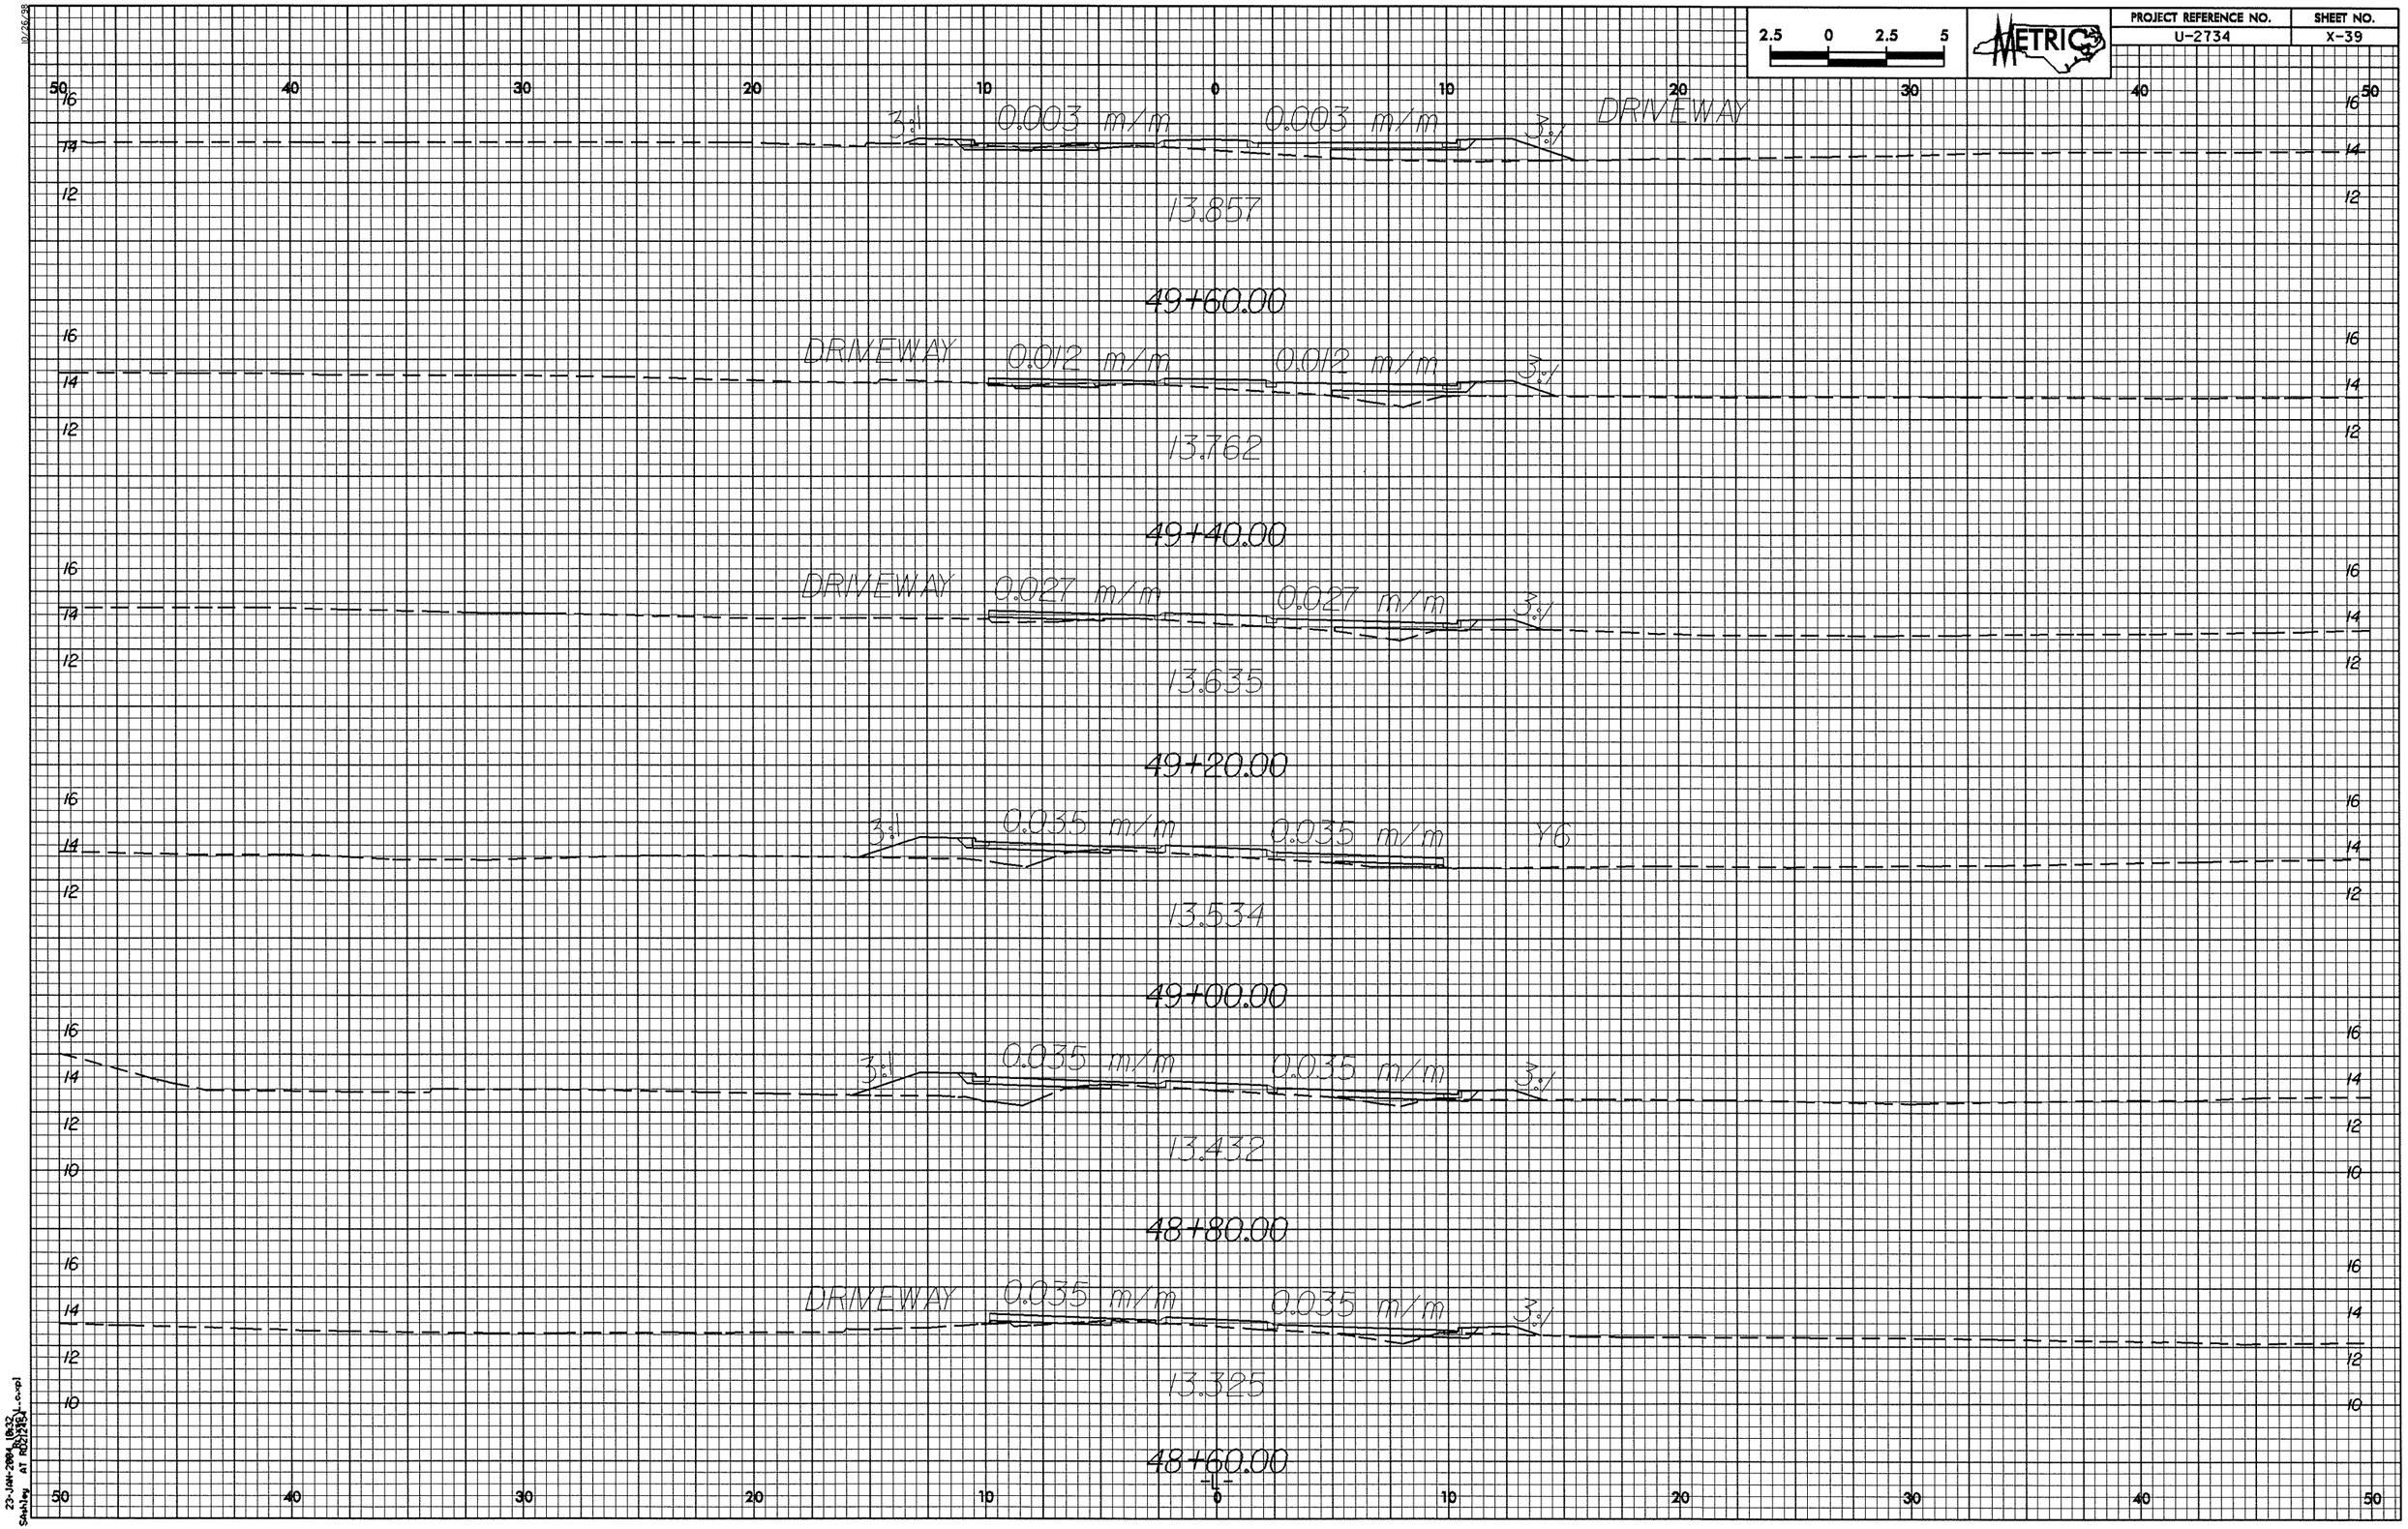

2.5 0 2.5 5
METRIC
PROJECT REFERENCE NO.
U-2734
SHEET NO.
X-39
DRIVEWAY
3:1
0.003 m/m
0.003 m/m
3:1
13.857
49+60.00
DRIVEWAY
0.012 m/m
0.012 m/m
3:1
13.762
49+40.00
DRIVEWAY
0.027 m/m
0.027 m/m
3:1
13.635
49+20.00
3:1
0.035 m/m
0.035 m/m
Y6
13.534
49+00.00
3:1
0.035 m/m
0.035 m/m
3:1
13.432
48+80.00
DRIVEWAY
0.035 m/m
0.035 m/m
3:1
13.325
48+60.00
-L-