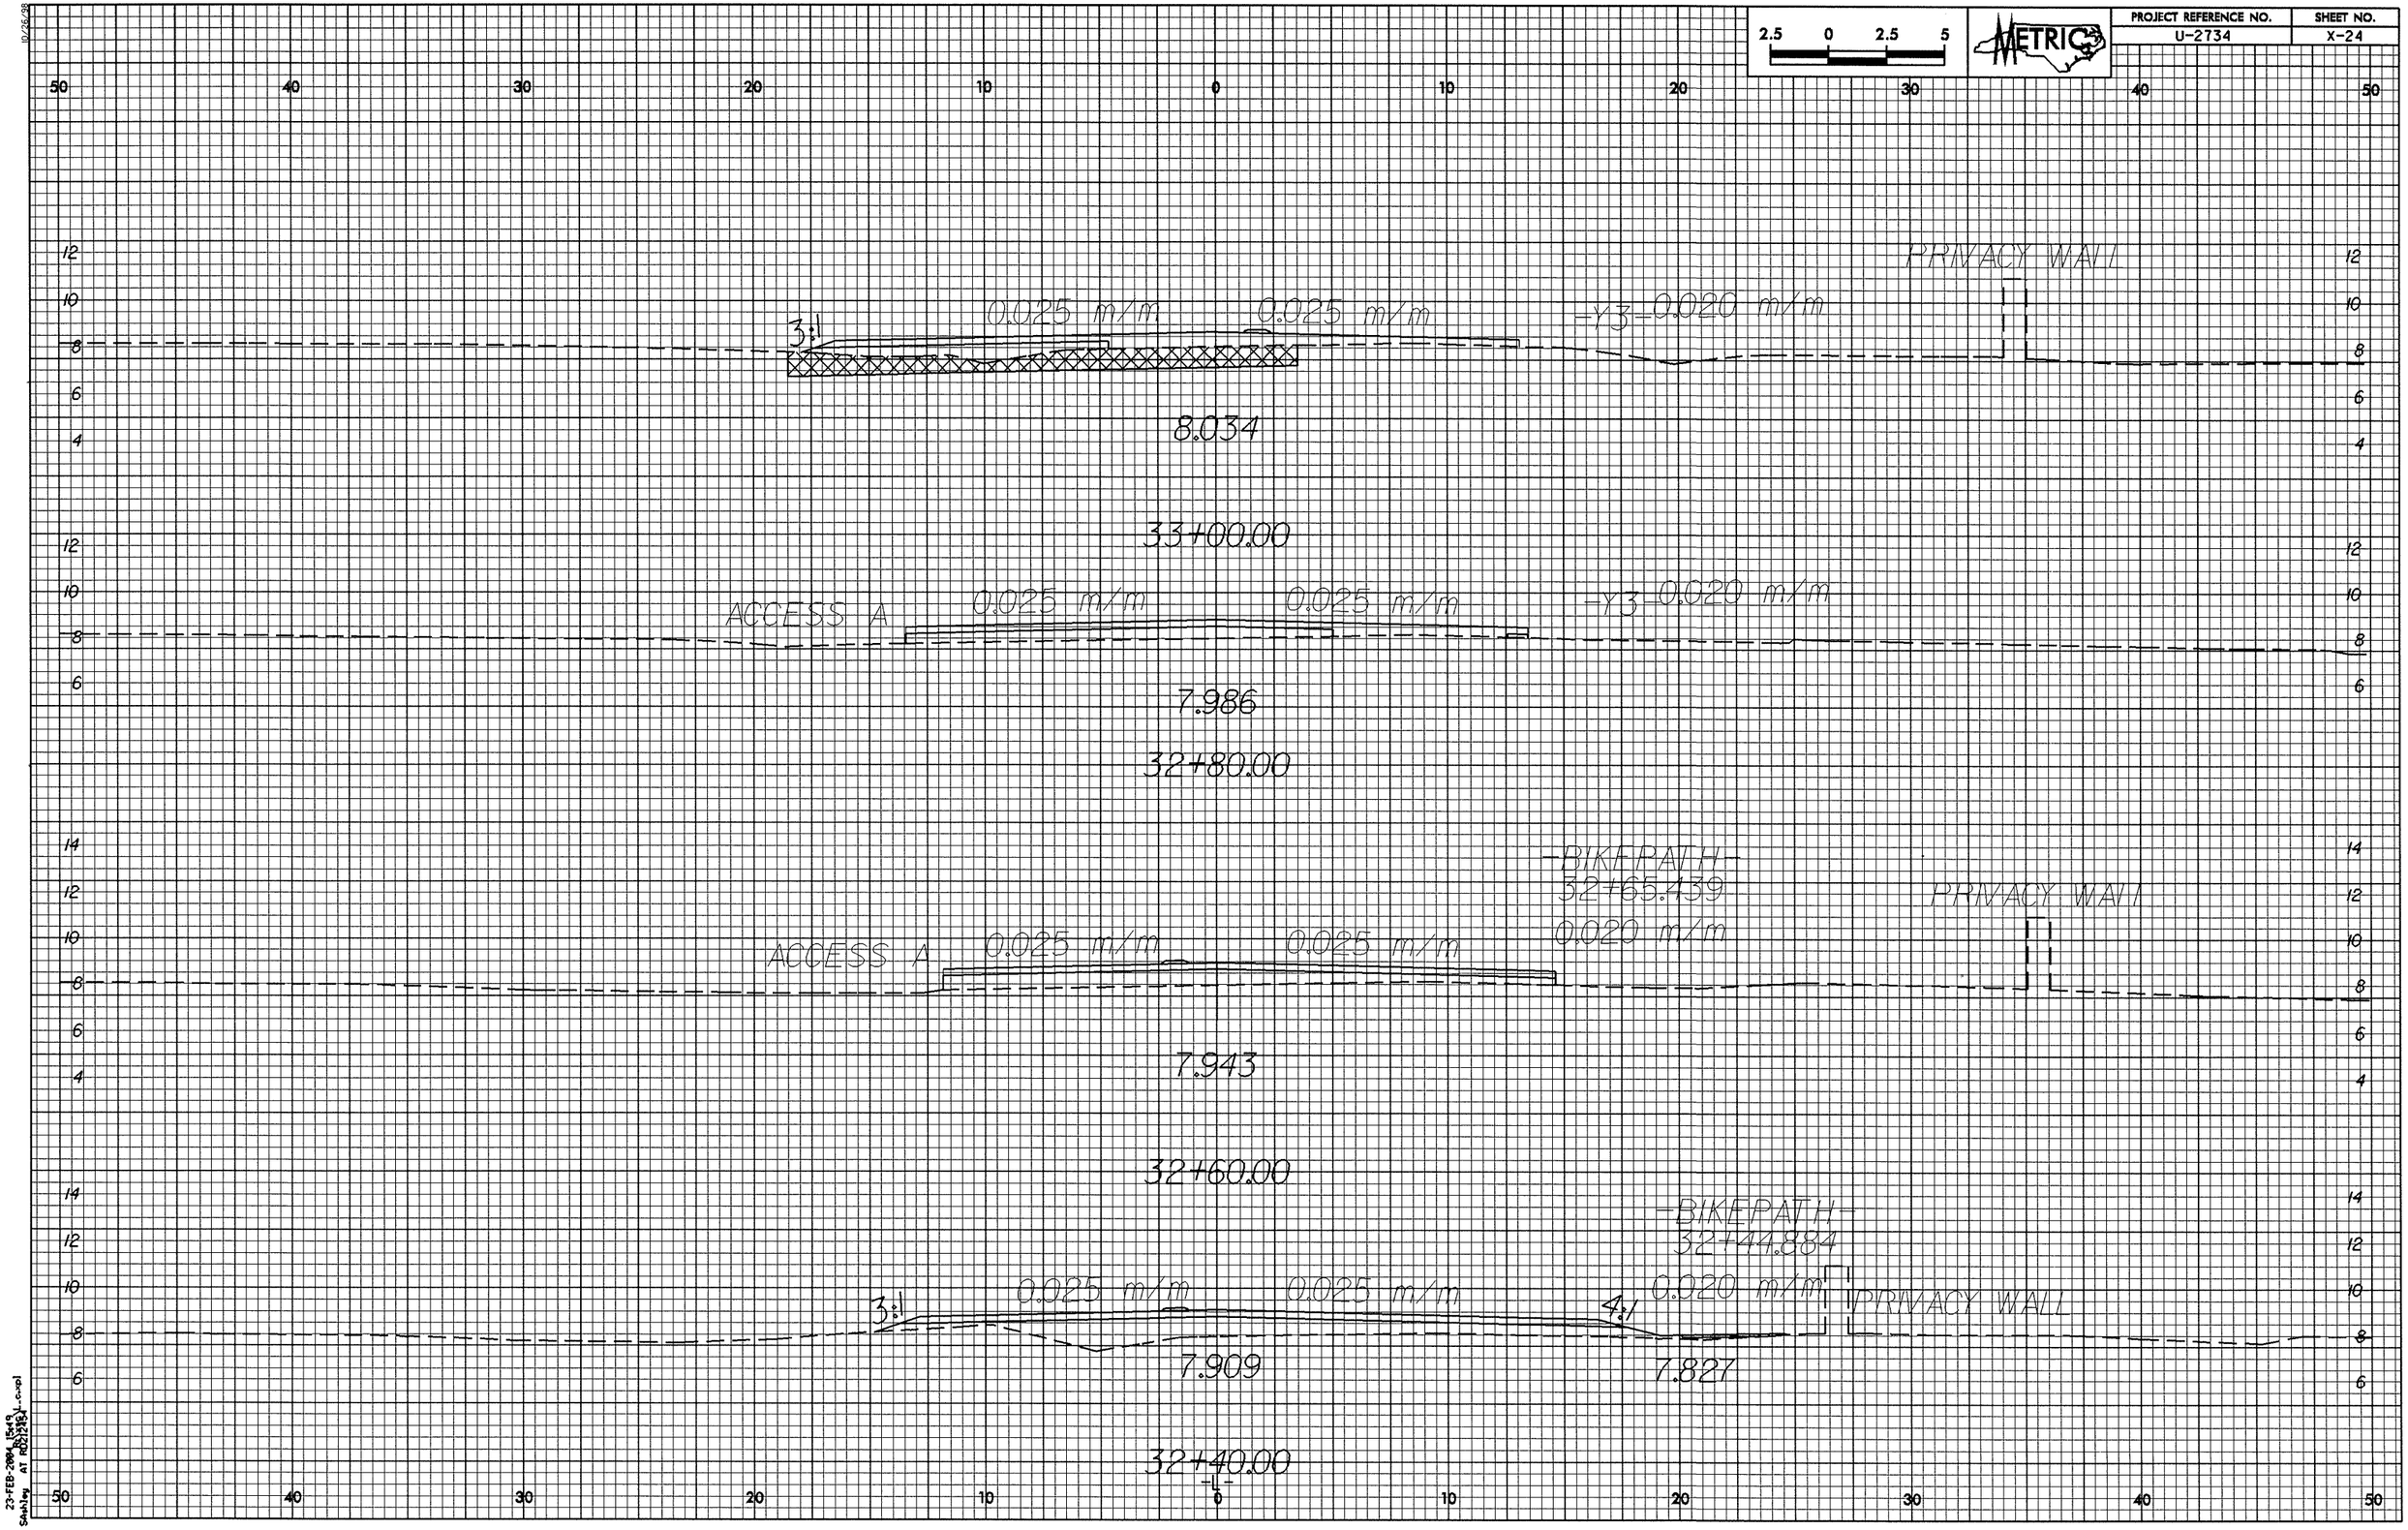

2.5 0 2.5 5
METRIC
PROJECT REFERENCE NO.
U-2734
SHEET NO.
X-24
PRIVACY WALL
3:1
0.025 m/m
0.025 m/m
-Y3-0.020 m/m
8.034
33+00.00
ACCESS A
0.025 m/m
0.025 m/m
-Y3-0.020 m/m
7.986
32+80.00
-BIKEPATH-
32+65.439
0.020 m/m
PRIVACY WALL
ACCESS A
0.025 m/m
0.025 m/m
7.943
32+60.00
-BIKEPATH-
32+44.884
0.020 m/m
PRIVACY WALL
3:1
0.025 m/m
0.025 m/m
4:1
7.909
7.827
32+40.00
-L-