0 5 10	PROJ. REFERENCE NO.	SHEET NO.
	B-3884	X-4

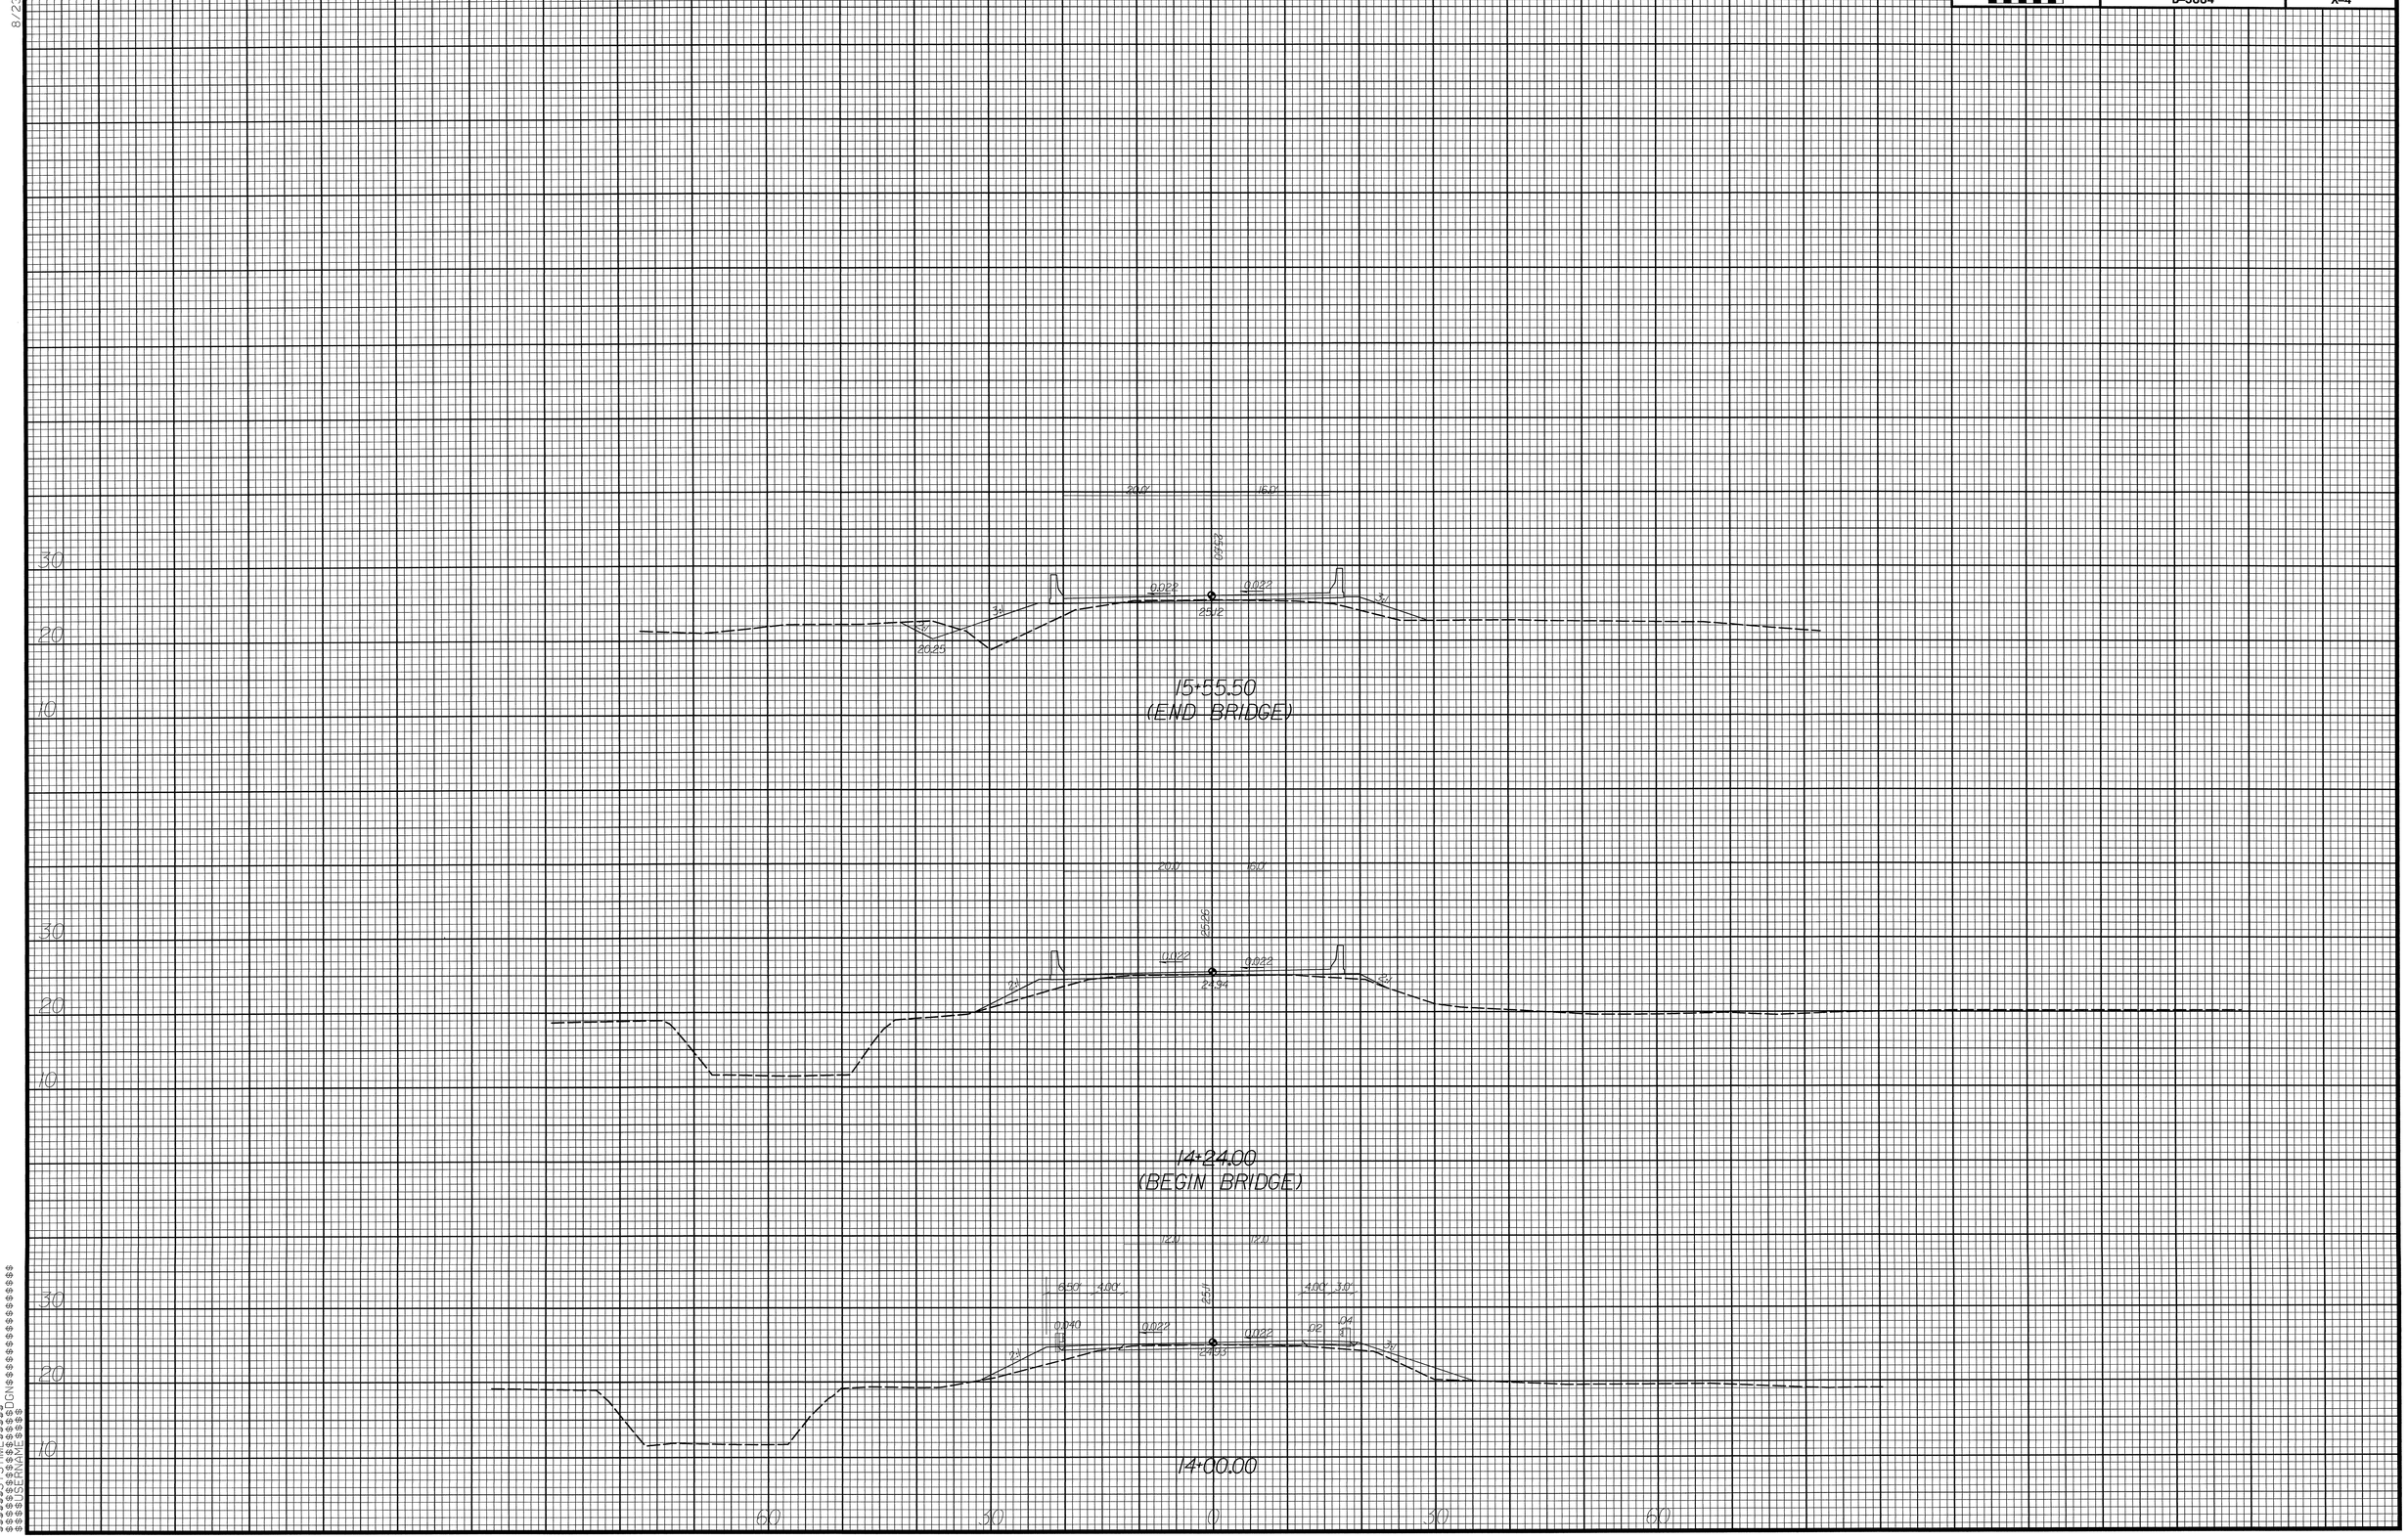

8/23/99

$$$$SYSTIME$$$$
$$$$USERNAME$$$$
$$$$DGN$$$$

...\Projects\WCDOT\B3884\B3884.XSC 05/15/2003 10:44:07 AM