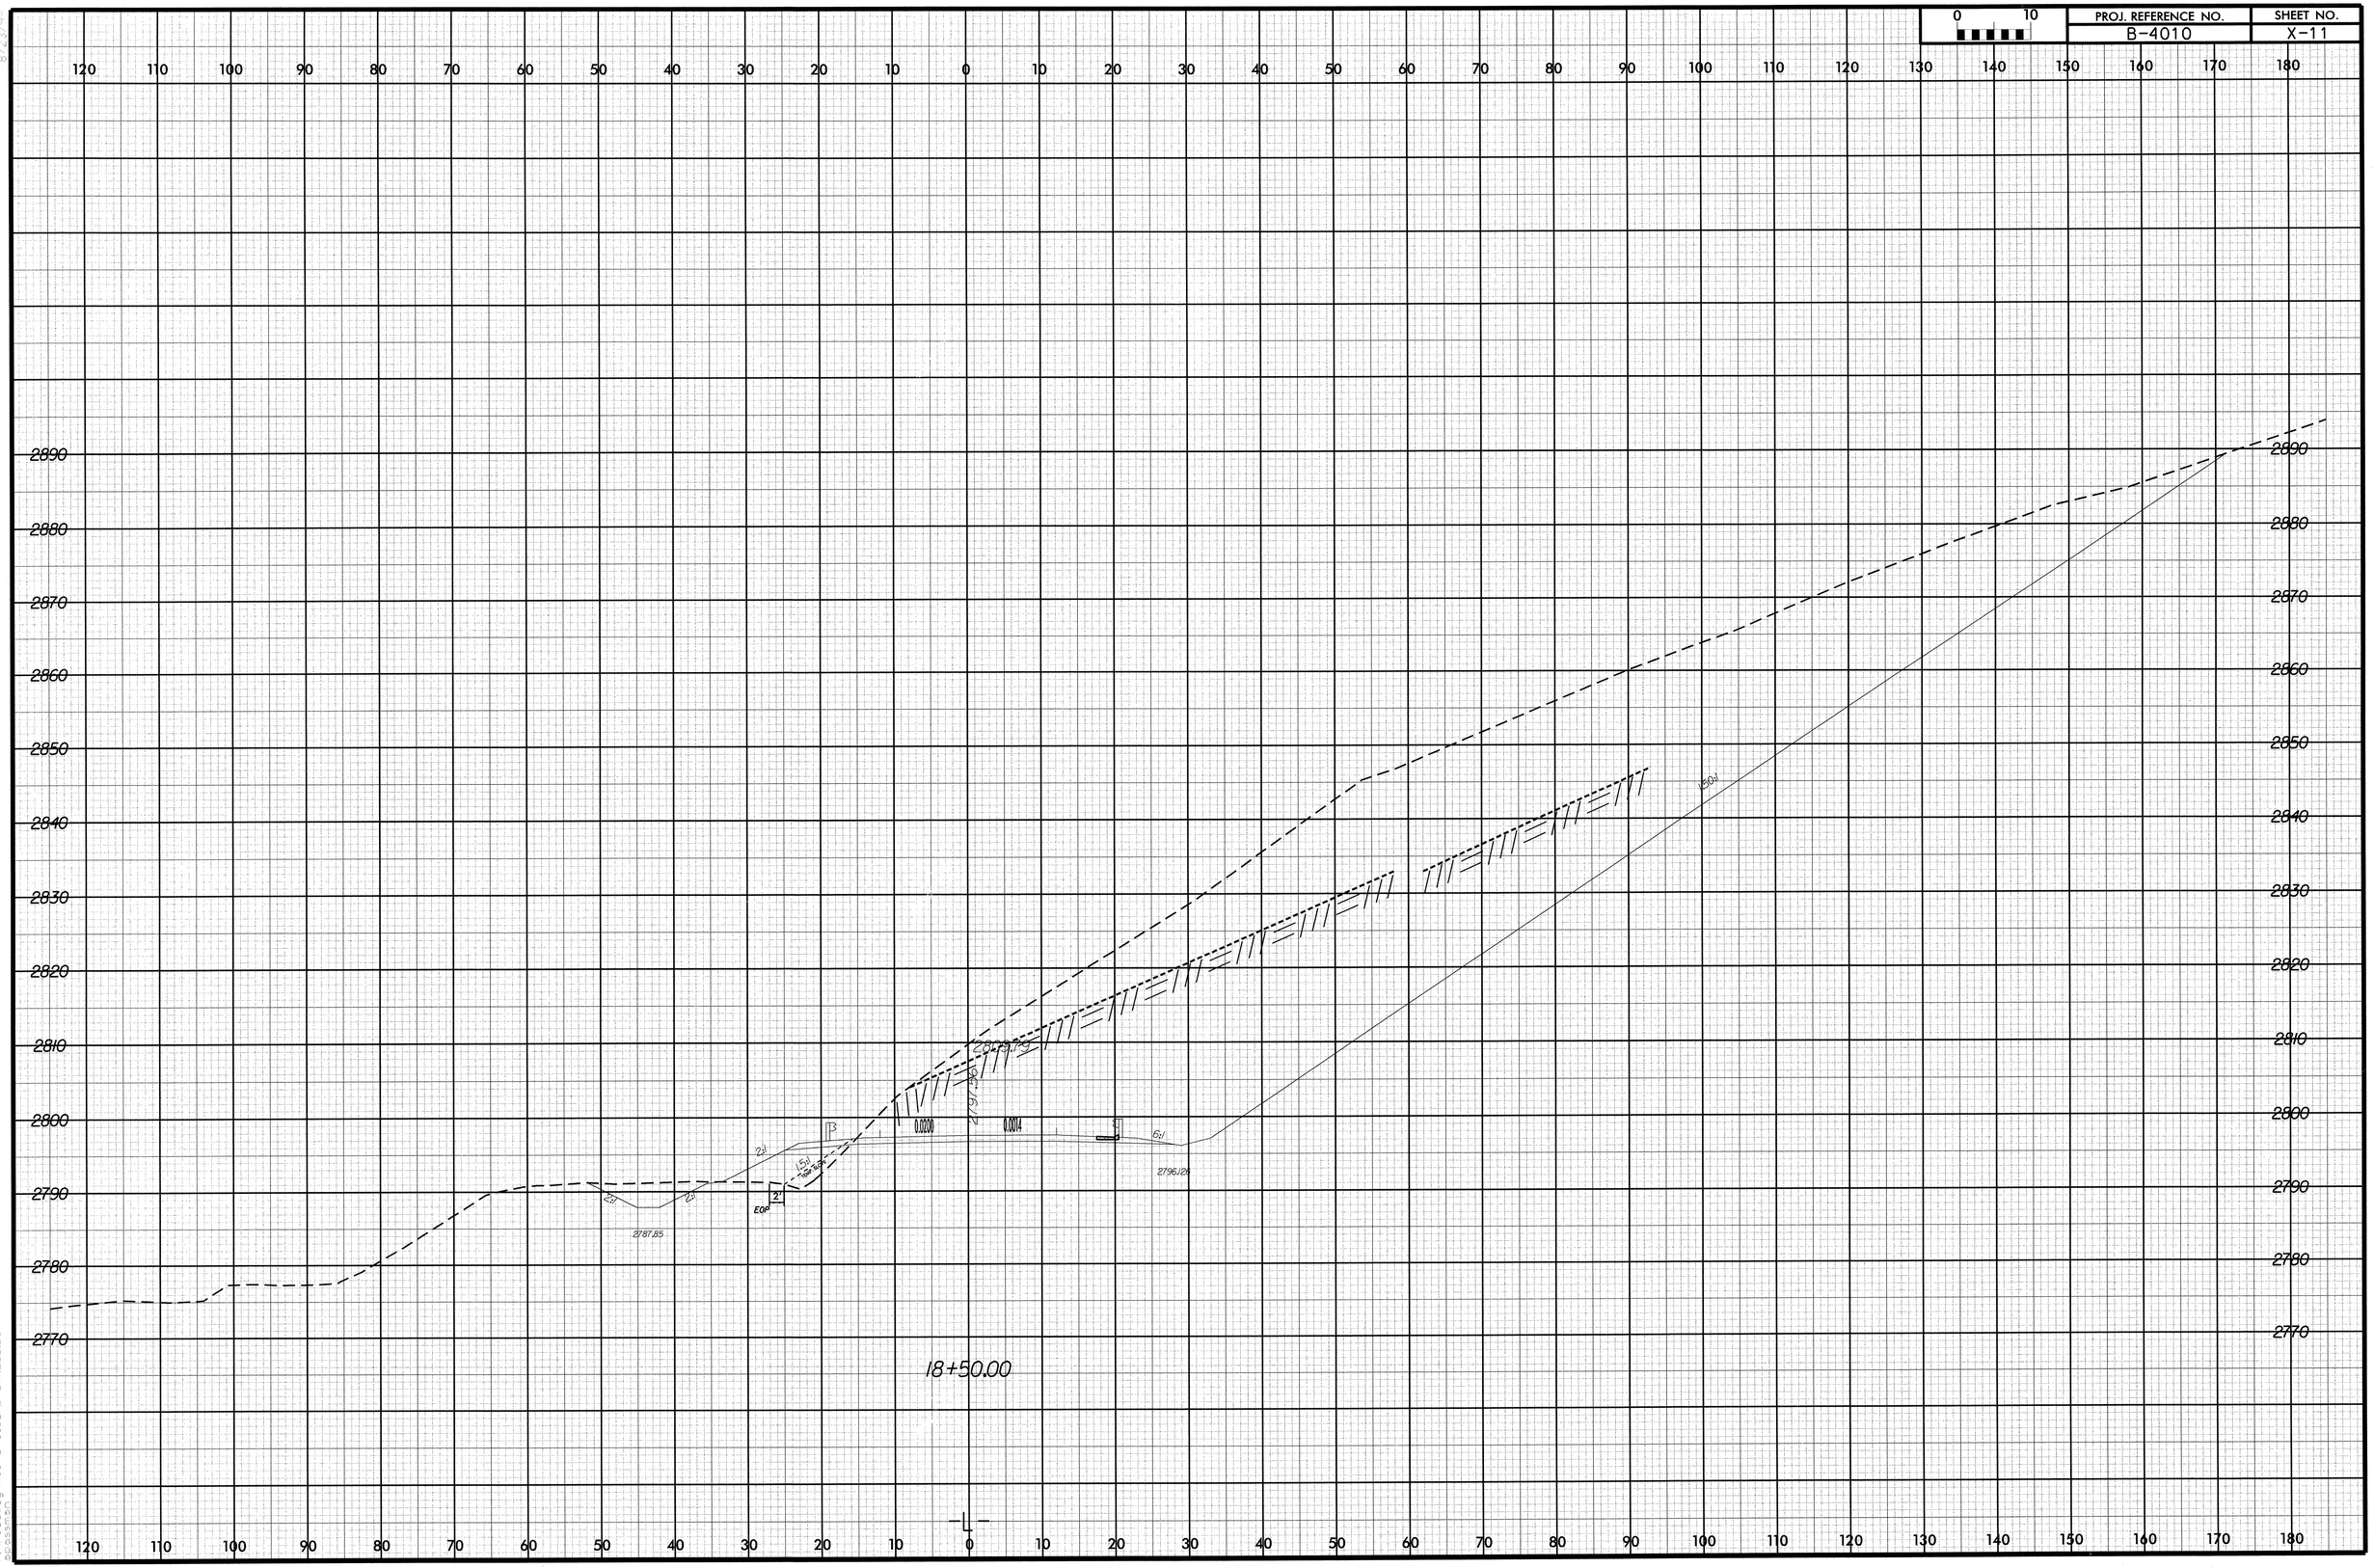

0 10
PROJ. REFERENCE NO.
B-4010
SHEET NO.
X-11
120 110 100 90 80 70 60 50 40 30 20 10 0 10 20 30 40 50 60 70 80 90 100 110 120 130 140 150 160 170 180
2890
2880
2870
2860
2850
2840
2830
2820
2810
2800
2790
2780
2770
0.0200
0.0014
2:1
2:1
2:1
2:1
1.5:1
2'
EOP
2787.85
2796.126
18+50.00
-L-