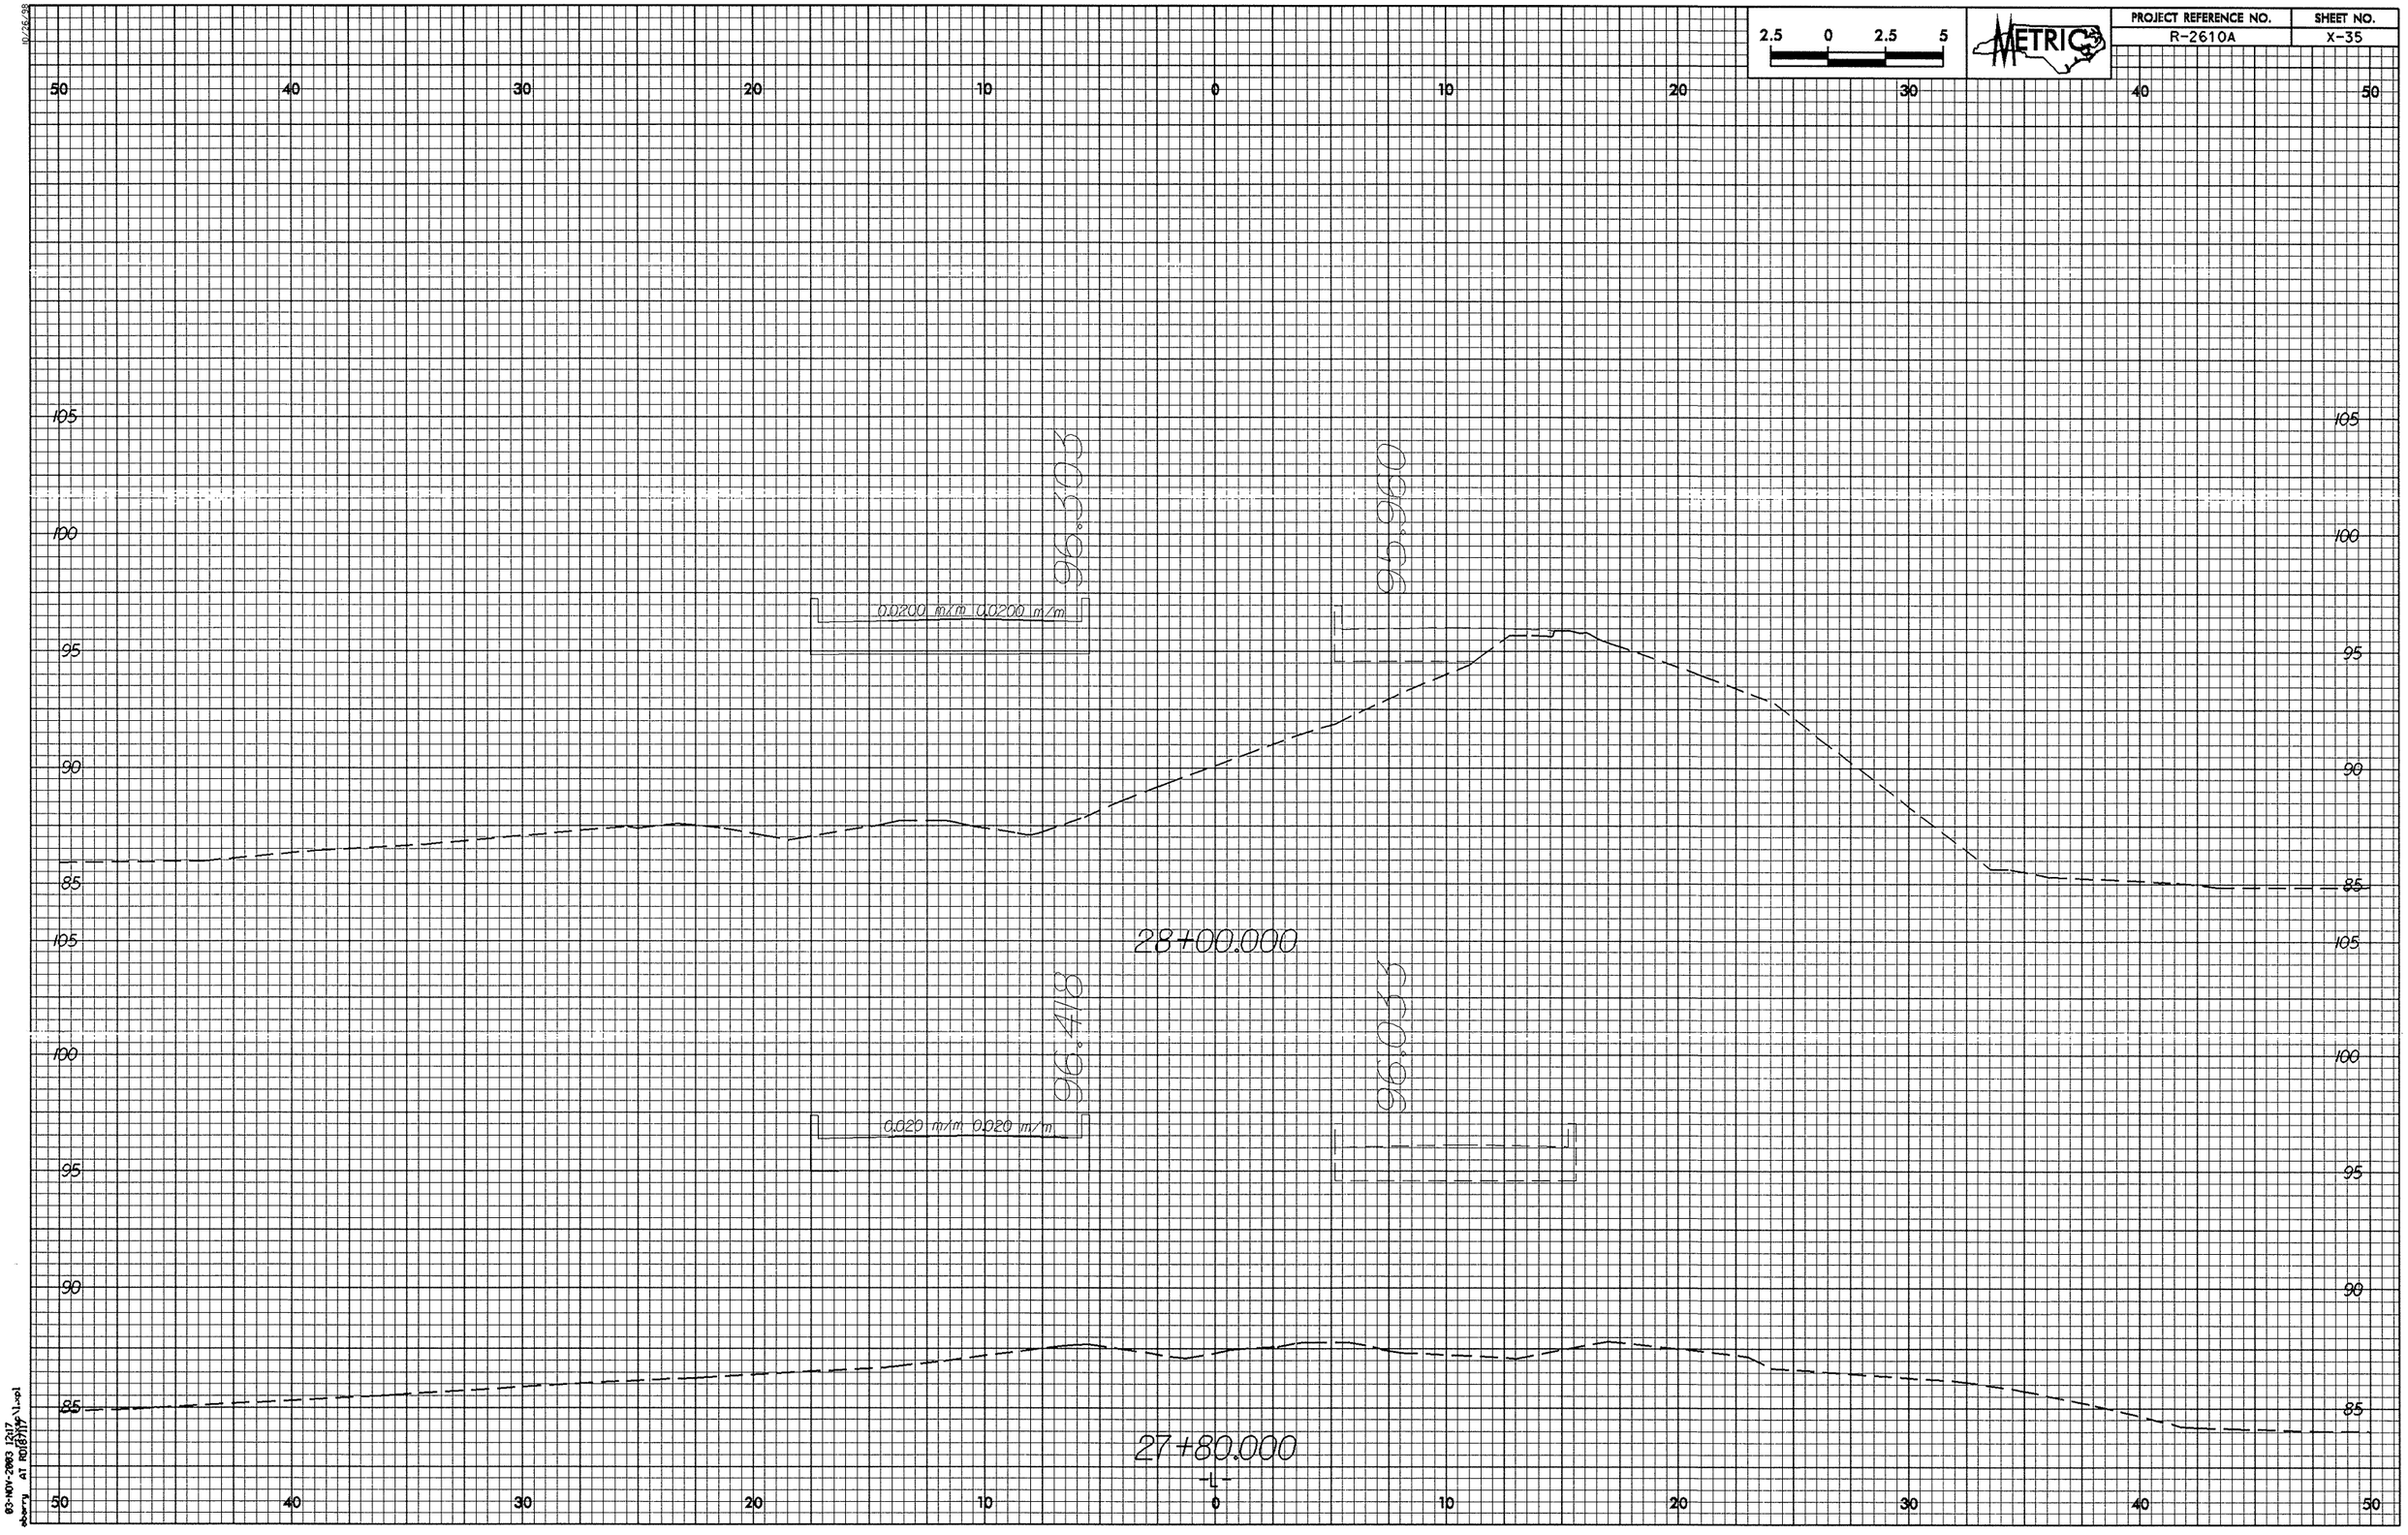

2.5 0 2.5 5
METRIC
PROJECT REFERENCE NO.
R-2610A
SHEET NO.
X-35
50 40 30 20 10 0 10 20 30 40 50
105
100
95
90
85
96.303
95.960
0.0200 m/m 0.0200 m/m
28+00.000
96.418
96.033
0.020 m/m 0.020 m/m
27+80.000
-L-